


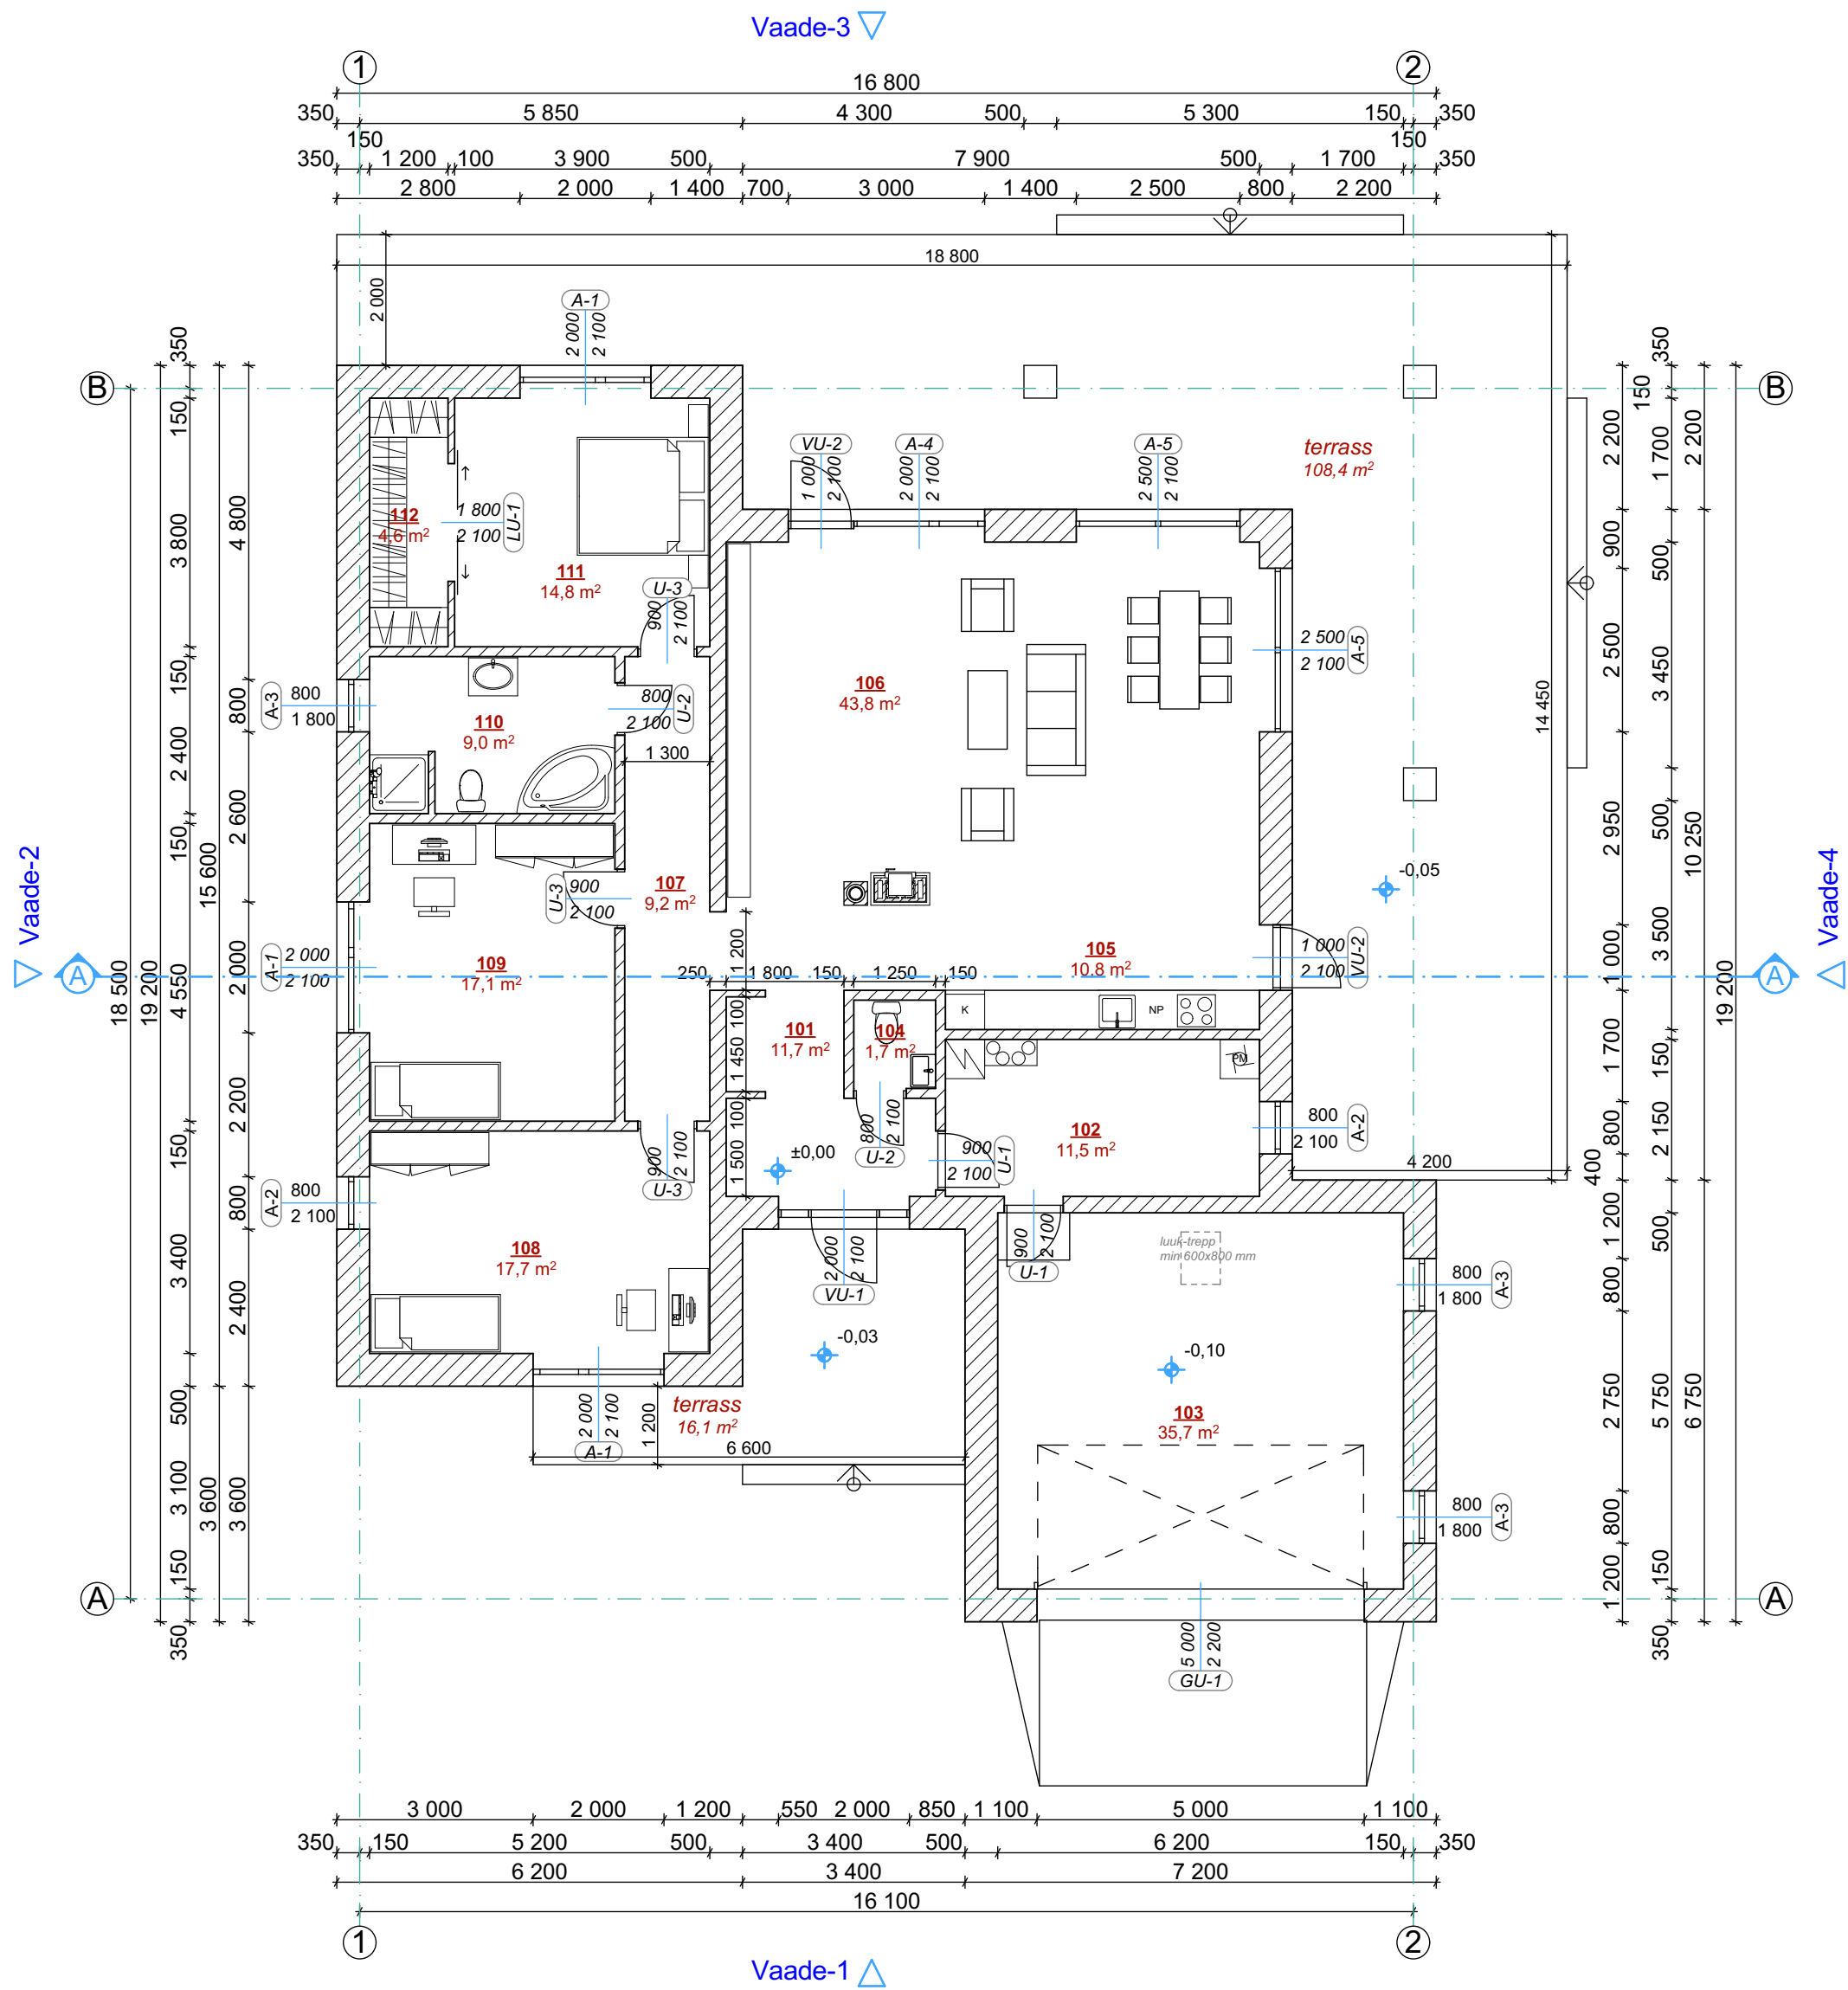

RUUMIDE EKSPLIKATSIOON		
NR.	RUUMI NIMETUS	PINDALA
101	Esik	11,7
102	Tehnoruum	11,5
103	Garaaž	35,7
104	WC	1,7
105	Avatud köök	10,8
106	Elutuba	43,8
107	Koridor	9,2
108	Magamistuba	17,7
109	Magamistuba	17,1
110	Tualettruum	9,0
111	Magamistuba	14,8
112	Garderoob	4,6
		187,6 m²

MÄRKUSED:

- JOONIS EI OLE KASUTATAVTÖÖJOOISENA, KANDEVKONSTRUKTSIOONID TULEB DIMENSIONEERIDA
- TARINDUSE TÄPNE JA DETAILNE KIRJELDUS KOOS VASTAVATEJOOINISTEGA LAHENDATAKSE KONSTRUKTIIVSES OSAS
- DETAILSEM SISUSTUSE PLAAN JA SPETSIFIKATSIOON ANTAKSE SISEKUJUNDUSE PROJEKTIS
- KÕIK PUITDETAILID ERALDATAKSE KIVIPINNAST HÜDROISOLATSIOONIGA
- KOMMUNIKATSIOONIDE LÄBIVIIGUD TÄPSUSTATAKSE ERIOSAJA PROJEKTIDES
- HÜDROISOLATSIOONIMATERJALIDE TÜÜP JA PAIGALDUSVIIS LAHENDADA VASTAVALT TARNIJA JUHISTELE
- KÕIKIDE EHITUSMATERJALIDE JA SEADMETE PAIGALDAMISEL JÄRGIDA TOOTJAPÕLSEID JUHISEID
- EHITUSTÖÖD TEOSTADA KVALITEETSELT JA HEA EHITUSTAVAKOHASELT
- PROJEKTIS TOODUD MATERJALID ON SOOVITUSLIKUD (MATERJALE VÕIB ASENDADA SAMAVÄÄRSETEGA)