

V-03 Vaade V-03 1:100

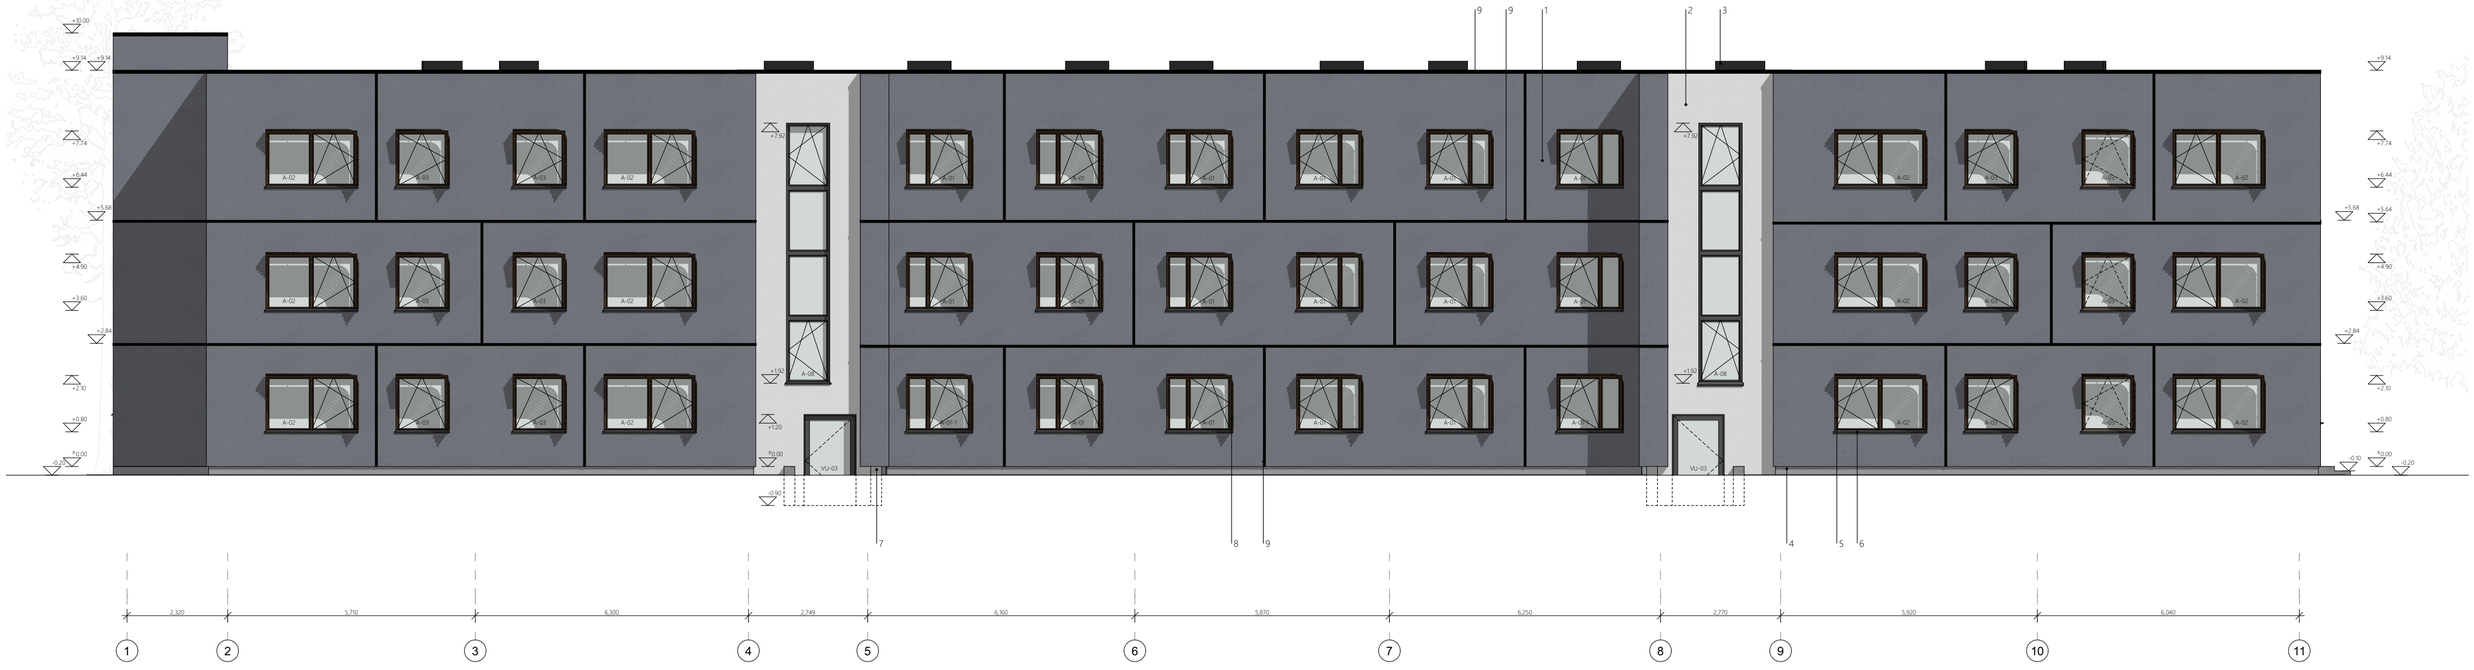

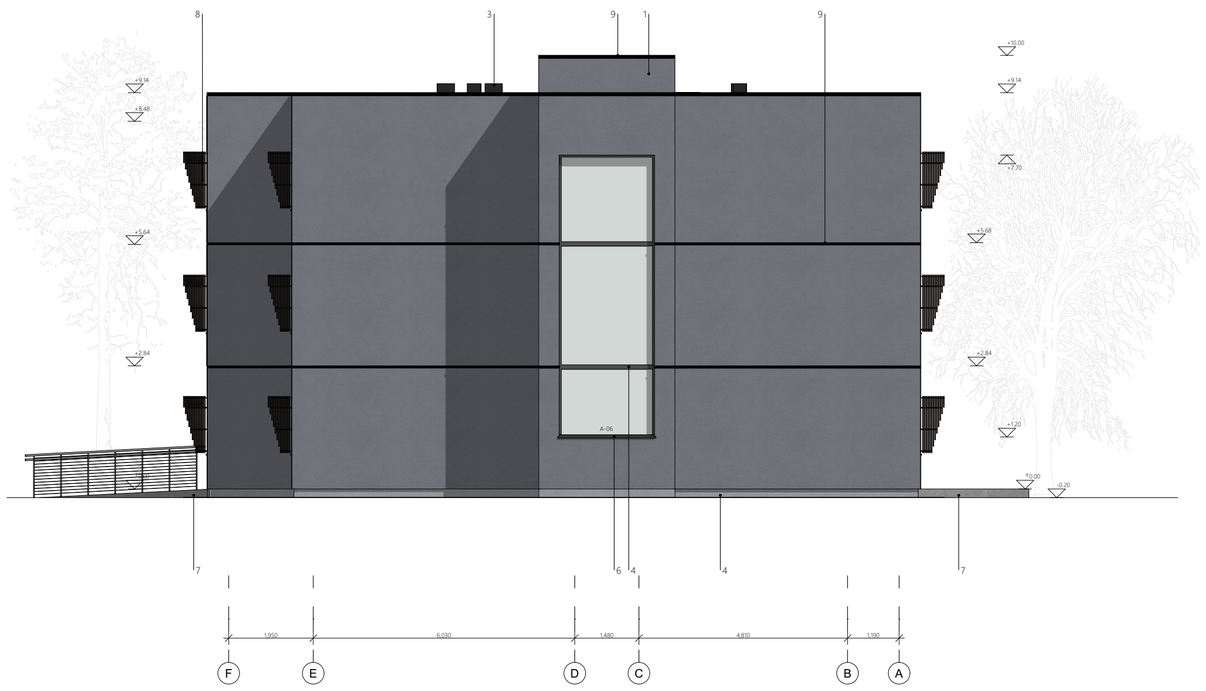

V-04 Vaade V-04 1:100

TÄHIS	HOONEOSA	MATERJAL/VÄRV/TOON
1	FASSAAD	õhekrohv, tumehall, CAPAROL FASSADE A1 Lago 15
2	FASSAAD	õhekrohv, valge, CAPAROL FASSADE A1 Venato 60
3	KATUS & KATUSEELEMENDID	bituumen, must, RAL9005
4	SOKKEL	õhekrohv, hall, CAPAROL FASSADE A1 Lago 25
5	AKNAD/UKSED	aknad PVC, tumepruun RAL8003; uksed metall, tumehall RAL7016
6	AKNAPLEKK	plekk, tumehall, RAL7016
7	PANDUS, TREPID & MÜÜRID	betoon, helehall
8	AKENDE DEKORATIIVNE RAAM	teras, tumepruun, RAL8003
9	KATTEPLEKID & FASSAADI PLEKID	metall, must, RAL9005

MÄRKUSED:

1. *Fassaadilahendus, avatäidete paiknemine ja proportsioonid teostada vastavalt joonisele. Enne tööde alustamist kontrollida kõik avamõõdud kohapeal.*
2. *Sokli viimistlus lahendada vastavalt projektile; tagada niiskustehniliselt korrektne liitumine maapinna ja katenditega.*
3. *Katusekate ja katuseelemendid teostada bituumenkattena. Kõik katteplekid sh fassaadil paiknevad horisontaalsed ja vertikaalsed dekoratiivsed katteplekid lahendada metallist.*
4. *Aknad (PVC) ja uksed (metall) teostada vastavalt spetsifikatsioonile.*
5. *Akende dekoratiivsed raamid teostada terasest. Kinnituslahendus peab tagama korrosioonikindluse ja pikaajalise vastupidavuse.*
6. *Pandused, trepid ja müürid rajada betoonist, tagades nõuetekohase kalde ja sadevee ärajuhtimise.*
7. *Kõik liitekohad (plekid, veeplekid, aknapaled, parapetid jms) lahendada ilmastikukindlalt ning vastavalt tootja paigaldusjuhistele.*
8. *Kõik mõõdud ja viimistlusmaterjalid täpsustada enne tellimist. Vastuolude ilmnemisel teavitada projekteerijat.*
9. *Kõiki värvitoone võib välja vahetada analoogsete toonidega.*

OBJEKT: ÜLDHOOLDEKANDEASUTUSE HOONE PROJEKT

AADRESS: VALGA MAAKOND. TÕRVA VALD, HELME,

TELLIJA:

JOONESTAJA:	KUUPÄEV:	JOONISE NIMI:	STAADIUM:	MÕÕTKAVA:
	26.03.2026	VAADE V-03 JA V-04	EP	1:100
VASTUTAV SPETSIALIST:			REV:	JOONISE NR: AR-6-04