


Vaade-3

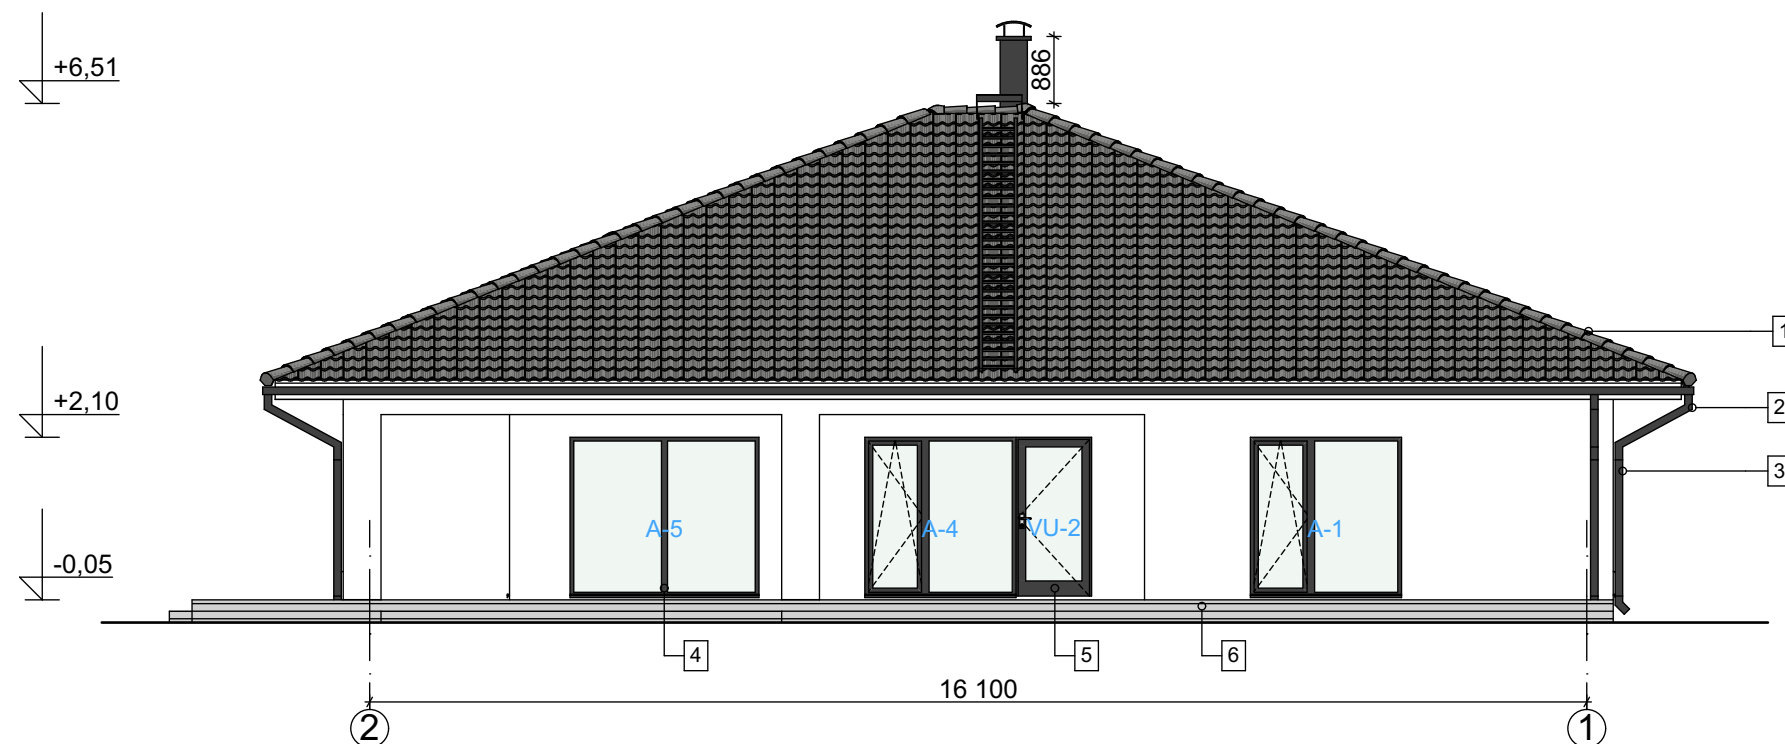

Vaade-4



Fassaadide viimistlusmaterjalid ja värvitoonid

1. Katus - katusekivi - tumehall (RAL 7021)
2. Vihmaveesüsteem - metall - tumehall (RAL 7021)
3. Sein - krohv - signaalvalge (RAL 9003)
4. Aknad - PVC-profiil - tumehall
5. Välisüksed - puitprofiil - tumehall
6. Terrass, trepp - puit, terrassilaud - kuumõlitatud, hall
7. Sokkel - krohv - helehall (S 2005-G60Y)

MÄRKUSED:

- Projektis on kasutatud NCS ja RAL toote- ja värvikatalooge
- Enne värvuse tellimist kataloogist on soovitatav teha värviproov otse pinnal, vajadusel korrigeerida