


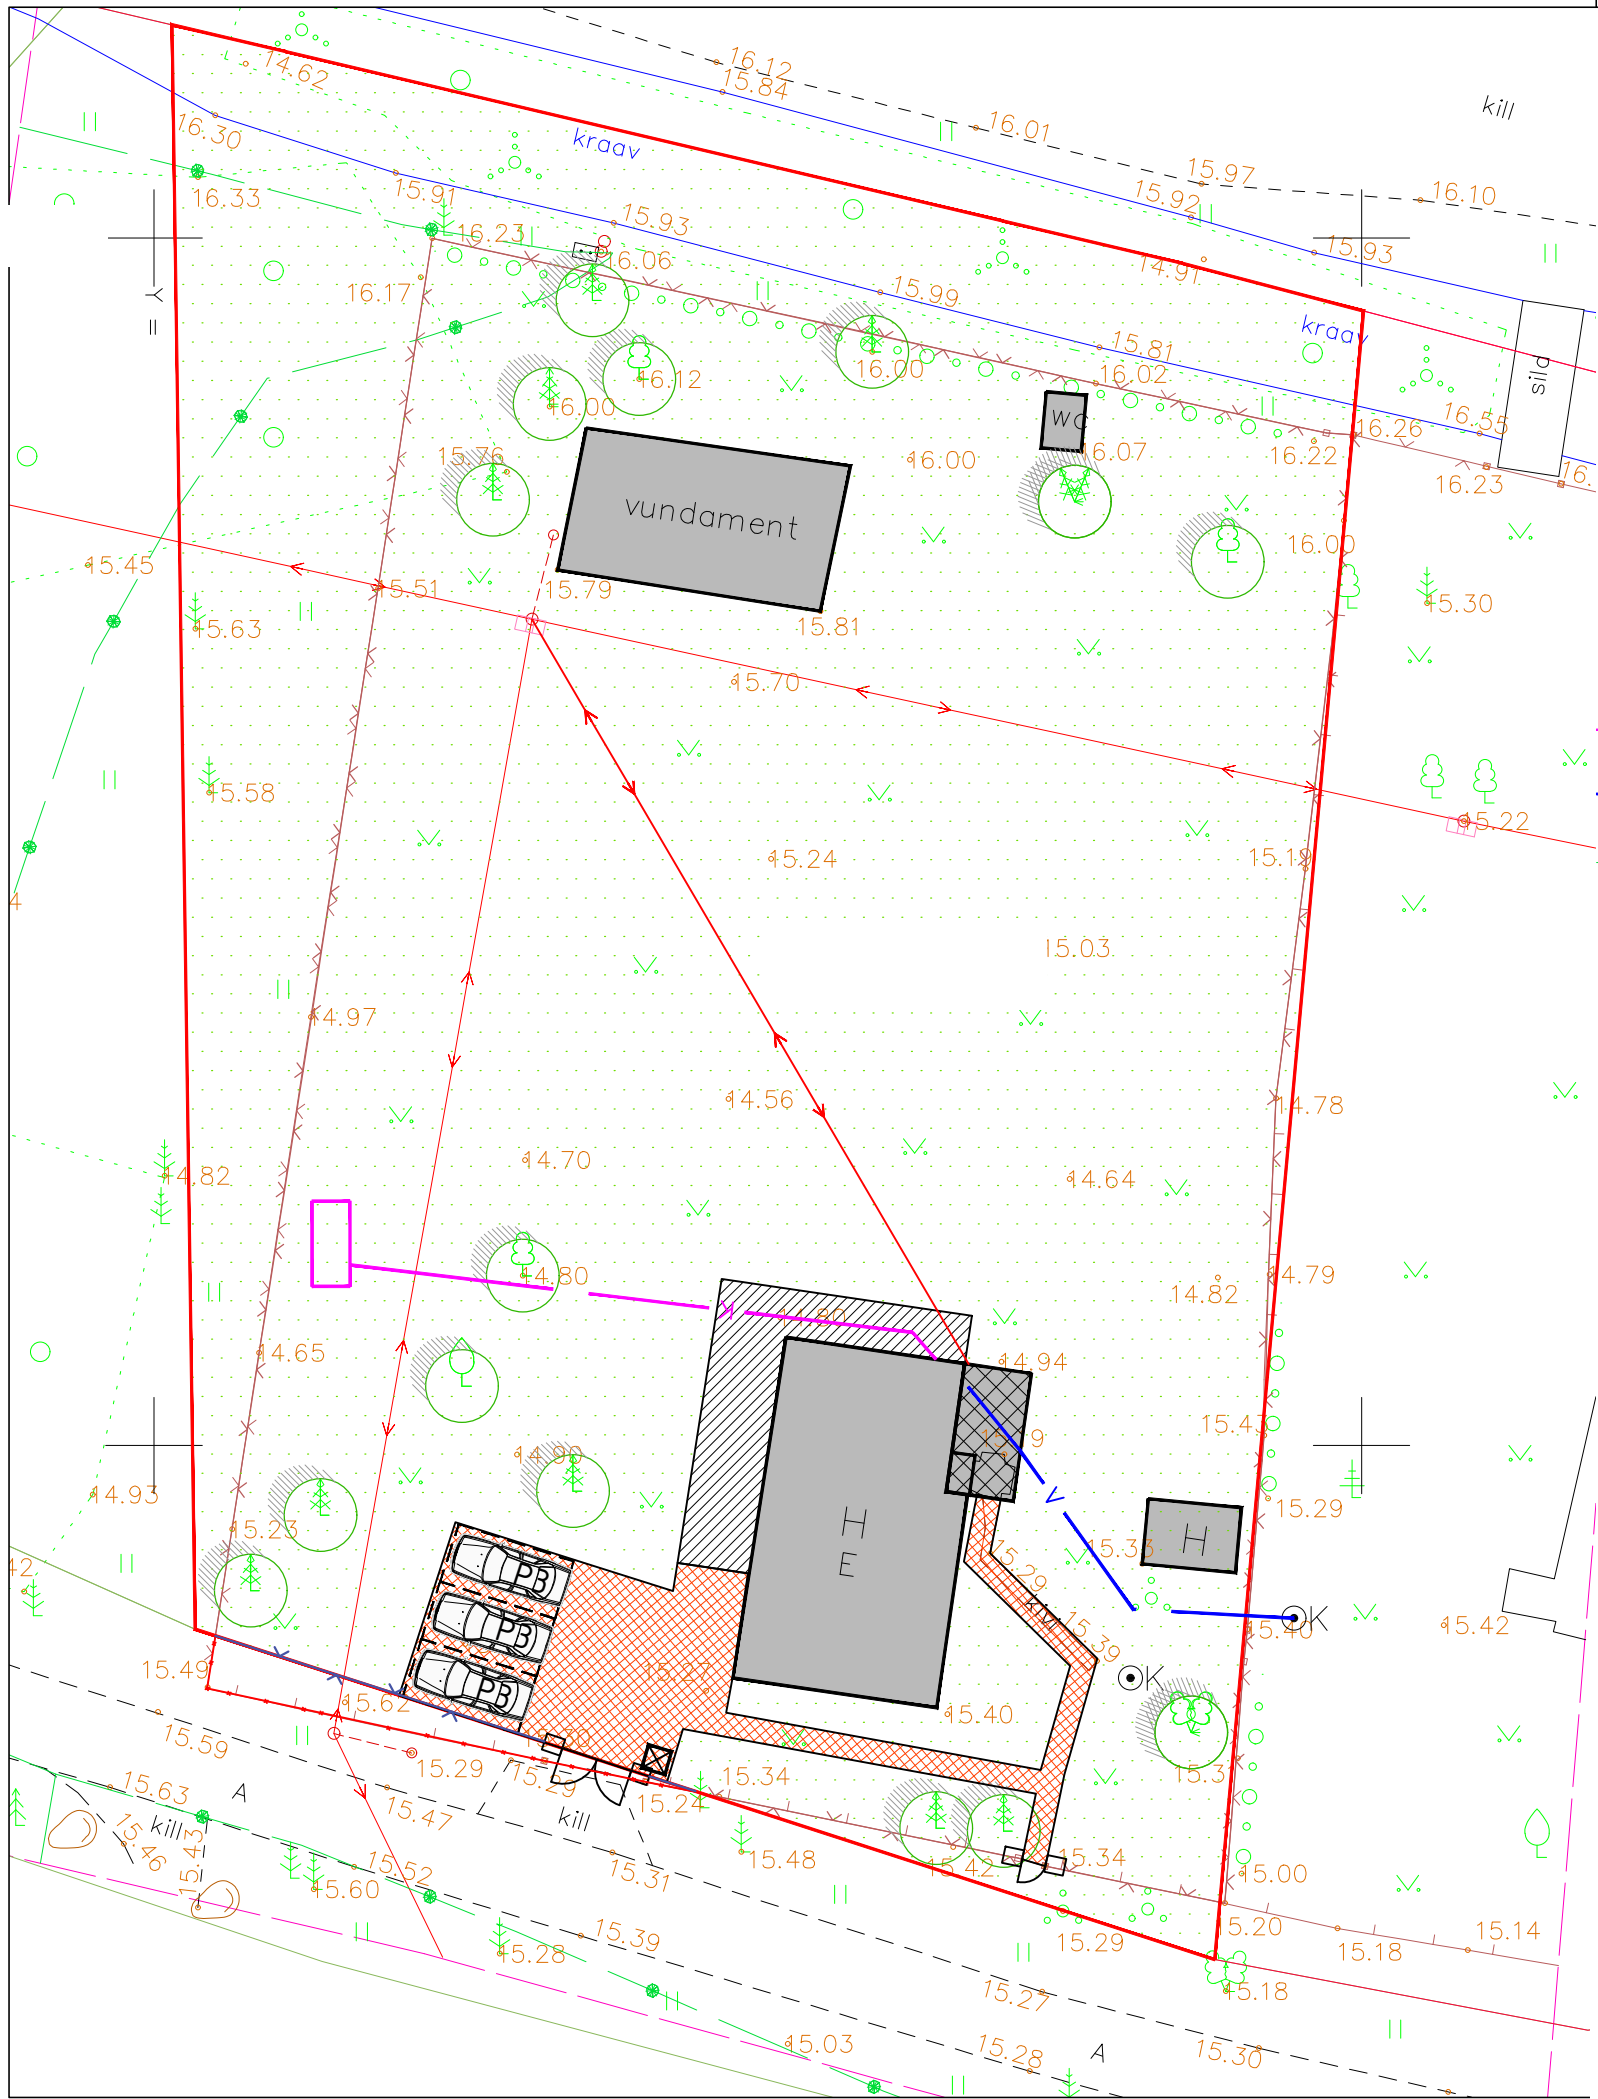

TINGMÄRGID:

- KRUNDIPIIR
- OLEMASOLEV ÜSIKELAMU
- PROJETEERITAV JUURDEHITUS
- PROJEKTEERITAV TERRASS
- OLEMASOLEV TEE
- MURU
- PROJEKTEERITAV VÄRAV
- OLEMASOLEV JALGVÄRAV

OLEMASOLEVAD JA PROJEKTEERITAVAD TRASSID:

- PROJ ELAMUSSE ELEKTRILIIN
- PROJ. KANALISATSIOONITRASS
- PROJ. VEETRASS
- OLOL SIDEÕHULIIN

EKSPLIKATSIOON (EH. ALUNE PIND)

1	OLEMASOLEV HOONE (EHR 116064609)	116,8m ²
2	ROJEKTEERITAV JUURDEEHITUS	15,0m ²
3	PROJEKTEERITAV TERASS	50,3m ²
4	OLEMASOLEV ABIHOONE	10,5m ²
5	MAJANDUSHOONE VUNDAMENT (EHR 116064614)	85m ²

KRUNDISISESTE KATENDITE BILANSS

EHITISTE ALUNE PINDALA KOKKU	277,3m ²
SH OLOL ELAMU	116,8m ²
PROJEKTEERITAV JUURDEHITUS	15,0m ²
PROJEKTEERITAV TEE/ PARKIMINE	128,9m ²
HALJASTUSEGA KAETUD ALA	2713,8m ²
KRUNDI HALJASTUSE %	87%

- LIKVITEERITAV PIIRDEAED
- OLEMASOLEV PIIRDEAED
- RAJATAV PIIRDEAED
- PARKIMISKOHT
- PARKIMISKOHTADE ARV KRUNDIL
- PRÜGIKONTEINERITE ASUKOHT KRUNDIL
- OLEMASOLEV HALJASTUS
- SISSEÕIDUTE KRUNDILE
- PÄÄS HOONESSE

TEHNILISED NÄITAJAD

KRUNDI PIND	3120m ²
SIHTOTSTARVE	ELAMUMAA 100%
HOONETE ARV KRUNDIL	3
PARKIMISKOHTADE ARV KRUNDIL	2
KRUNDI TÄISEHITUSE%	0,00%
ELAMU	1
KORRÜSELISUS	TP-3
TULEPÜSIVUSKLASS	4
SULETUD NETOPIND= KASULIK P.	115,1 m ²
HOONE MAHT KOKKU	590m ³
EHITISALUNE	
PINDALA KOKKU	131,8 m ²
ÜSIKELAMU +/- 0.00	=15,42