


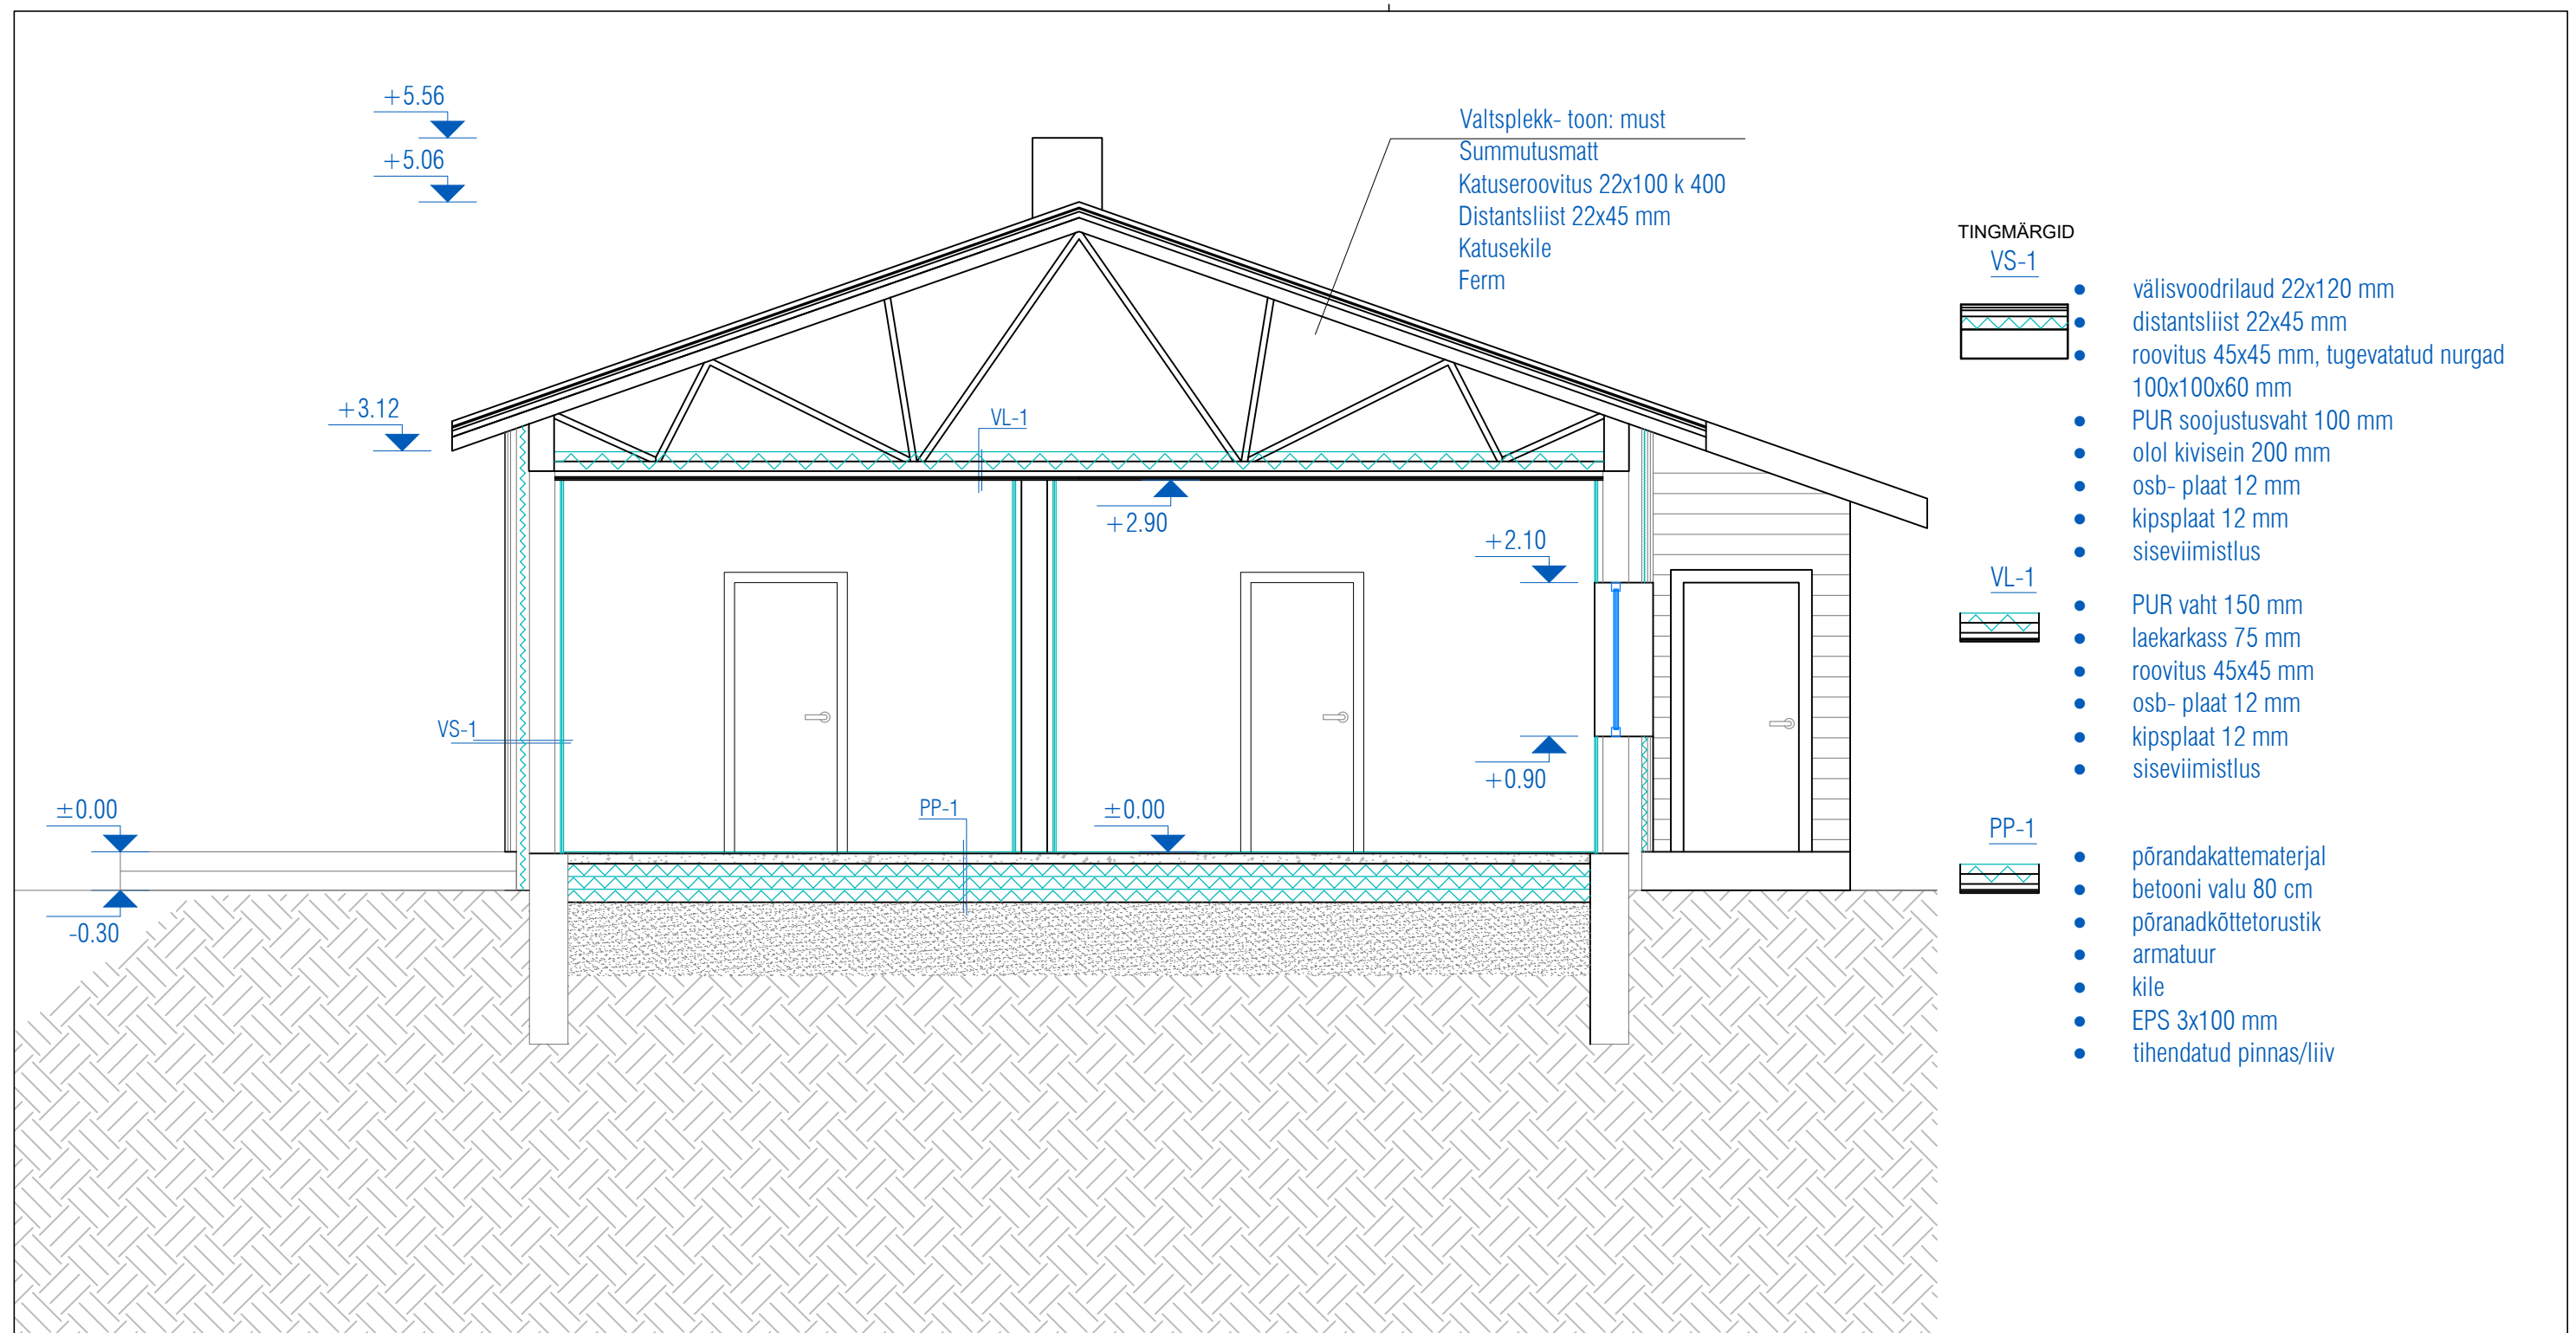

Märkused:

- Kõikide materjalide ja ehitustööde kvaliteet peab vastama Eesti Vabariigis kehtivate seadusandlike aktide järgi kehtestatud nõuetele ja olema kooskõlas hea ehitustavaga.
- Käesolevat joonist käsitleda koos projekti teiste jooniste ja seletuskirjaga.
- Vastuolu ilmnmisel käesoleva joonise ning arhitektuurse või mistahes muu projekti osa jooniste, spetsifikatsioonide või seletuskirja vahel tuleb koheselt teavitada projekteerijat või projekti juhti.
- Jooniste aluseks on gedeetiline mõõdistus töö nr G641 ja ehitusaegne projekt.
- Kõik olemasolevad kõrgusmärgid on ligikaudsed. Kõik mõõdud tuleb täpsustada objektil ehituse käigus!