


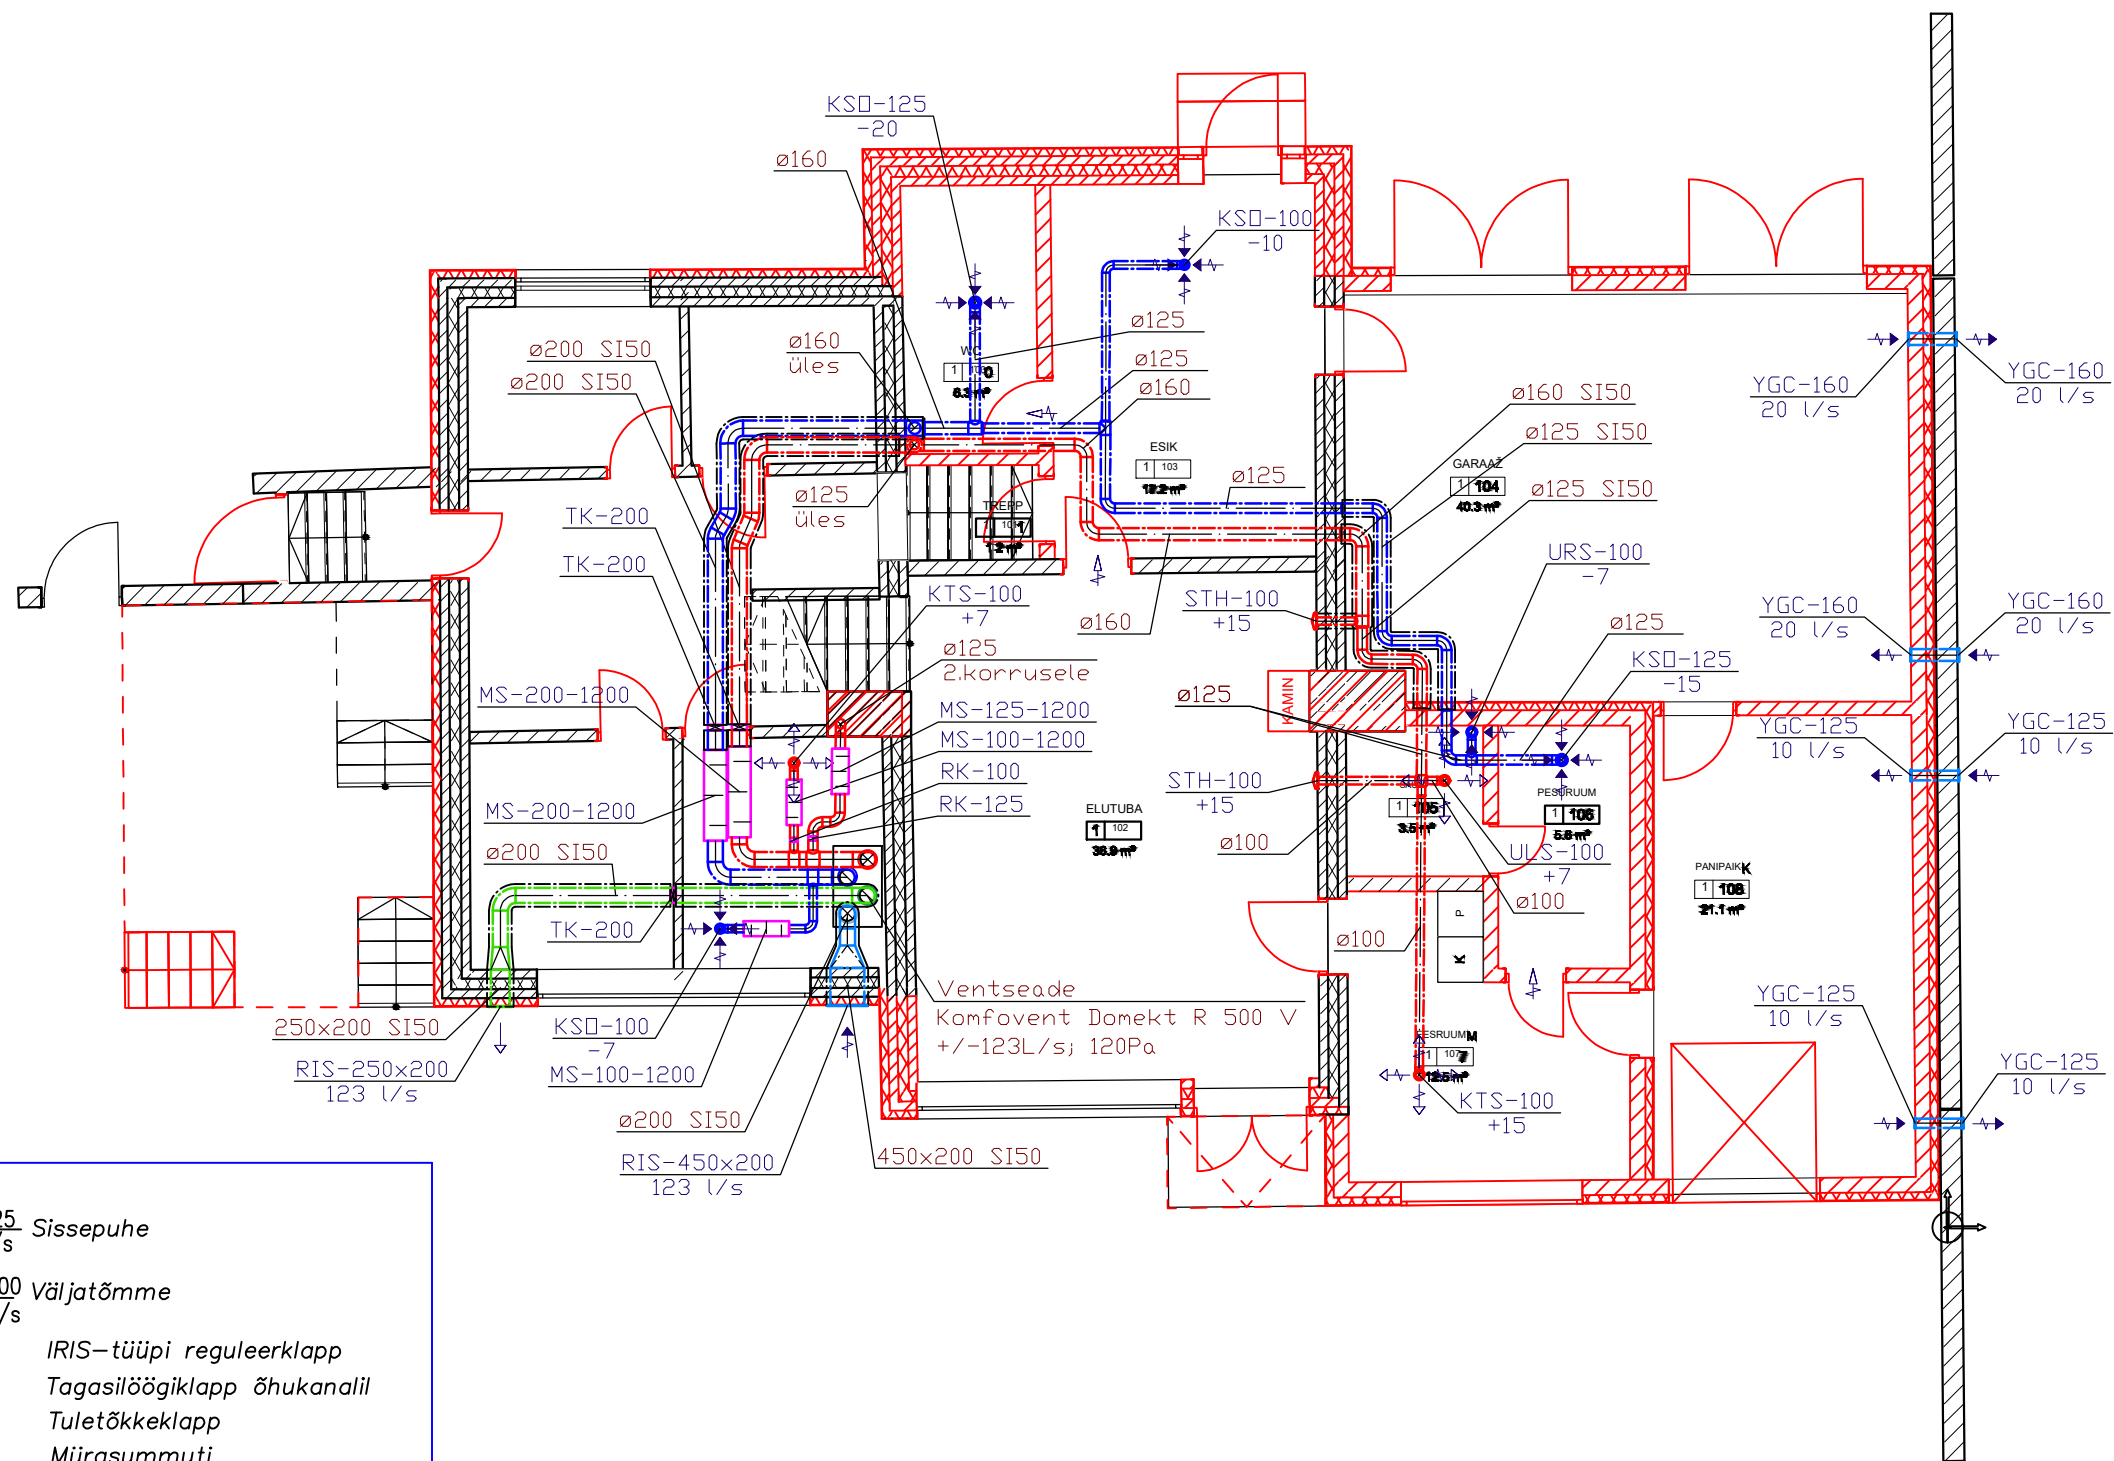

TINGMÄRGID:

	KTS-125 +20 l/s Sissepuhe
	KSO-100 -10 l/s Väljatõmme
	IRIS-tüüpi reguleerklapp
	Tagasilöögiklapp õhukanalil
	Tuletõkkeklapp
	Mürasummuti
	Siirdeõhk, rest ukse 500x100 või lävepakuta uks
	Fresh klapp
PL	Puhastusluuk
RK	Reguleerklapp

MÄRKUSED:

1. Ventilatsiooniseadmete ja ventilaatorite paigaldamisel jälgida tootja juhendist.
2. Torustike toed ja kinnitused tuleb paigaldada vastavalt kehtivatele normidele. Kinnitused ei tohi nõrgendada ehituskonstruksioone.
3. Mõõtmis- ja reguleerimisseadmetele tagada juurdepääs reguleerimistööde teostamiseks.
4. Kamina, pliidi ja sauna kerise põlemisõhuga varustamine lahendatakse hoone üldehituslikus osas, arvestades seejuures paigaldatava kamina ja kerise tootjapoolseid nõudeid ja soovitusi.
5. Siirdeõhuga ruumid tuleb jätta ukse lävepakuta või teha ukse sisse siirdeõhu rest.