


AKNA VERTIKAALSÕLM 1:20



AKNA HORIZONTAALSÕLM 1:20

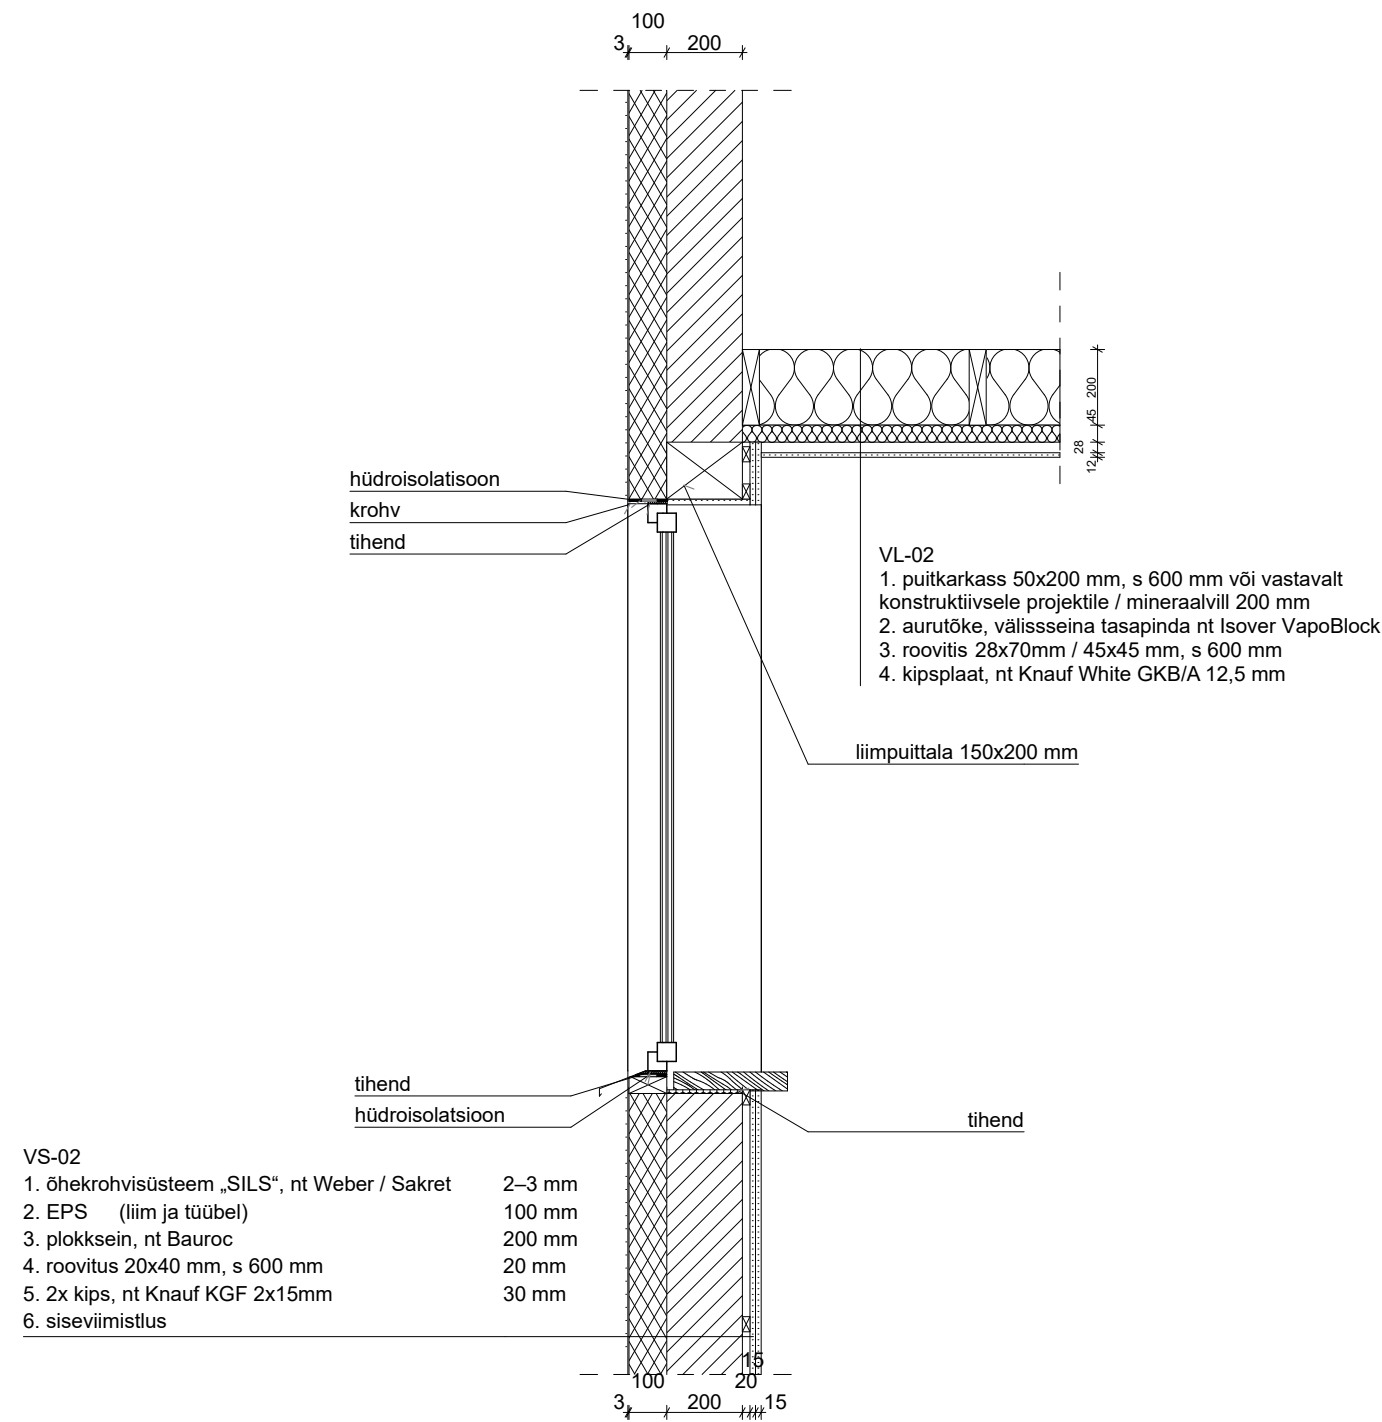