


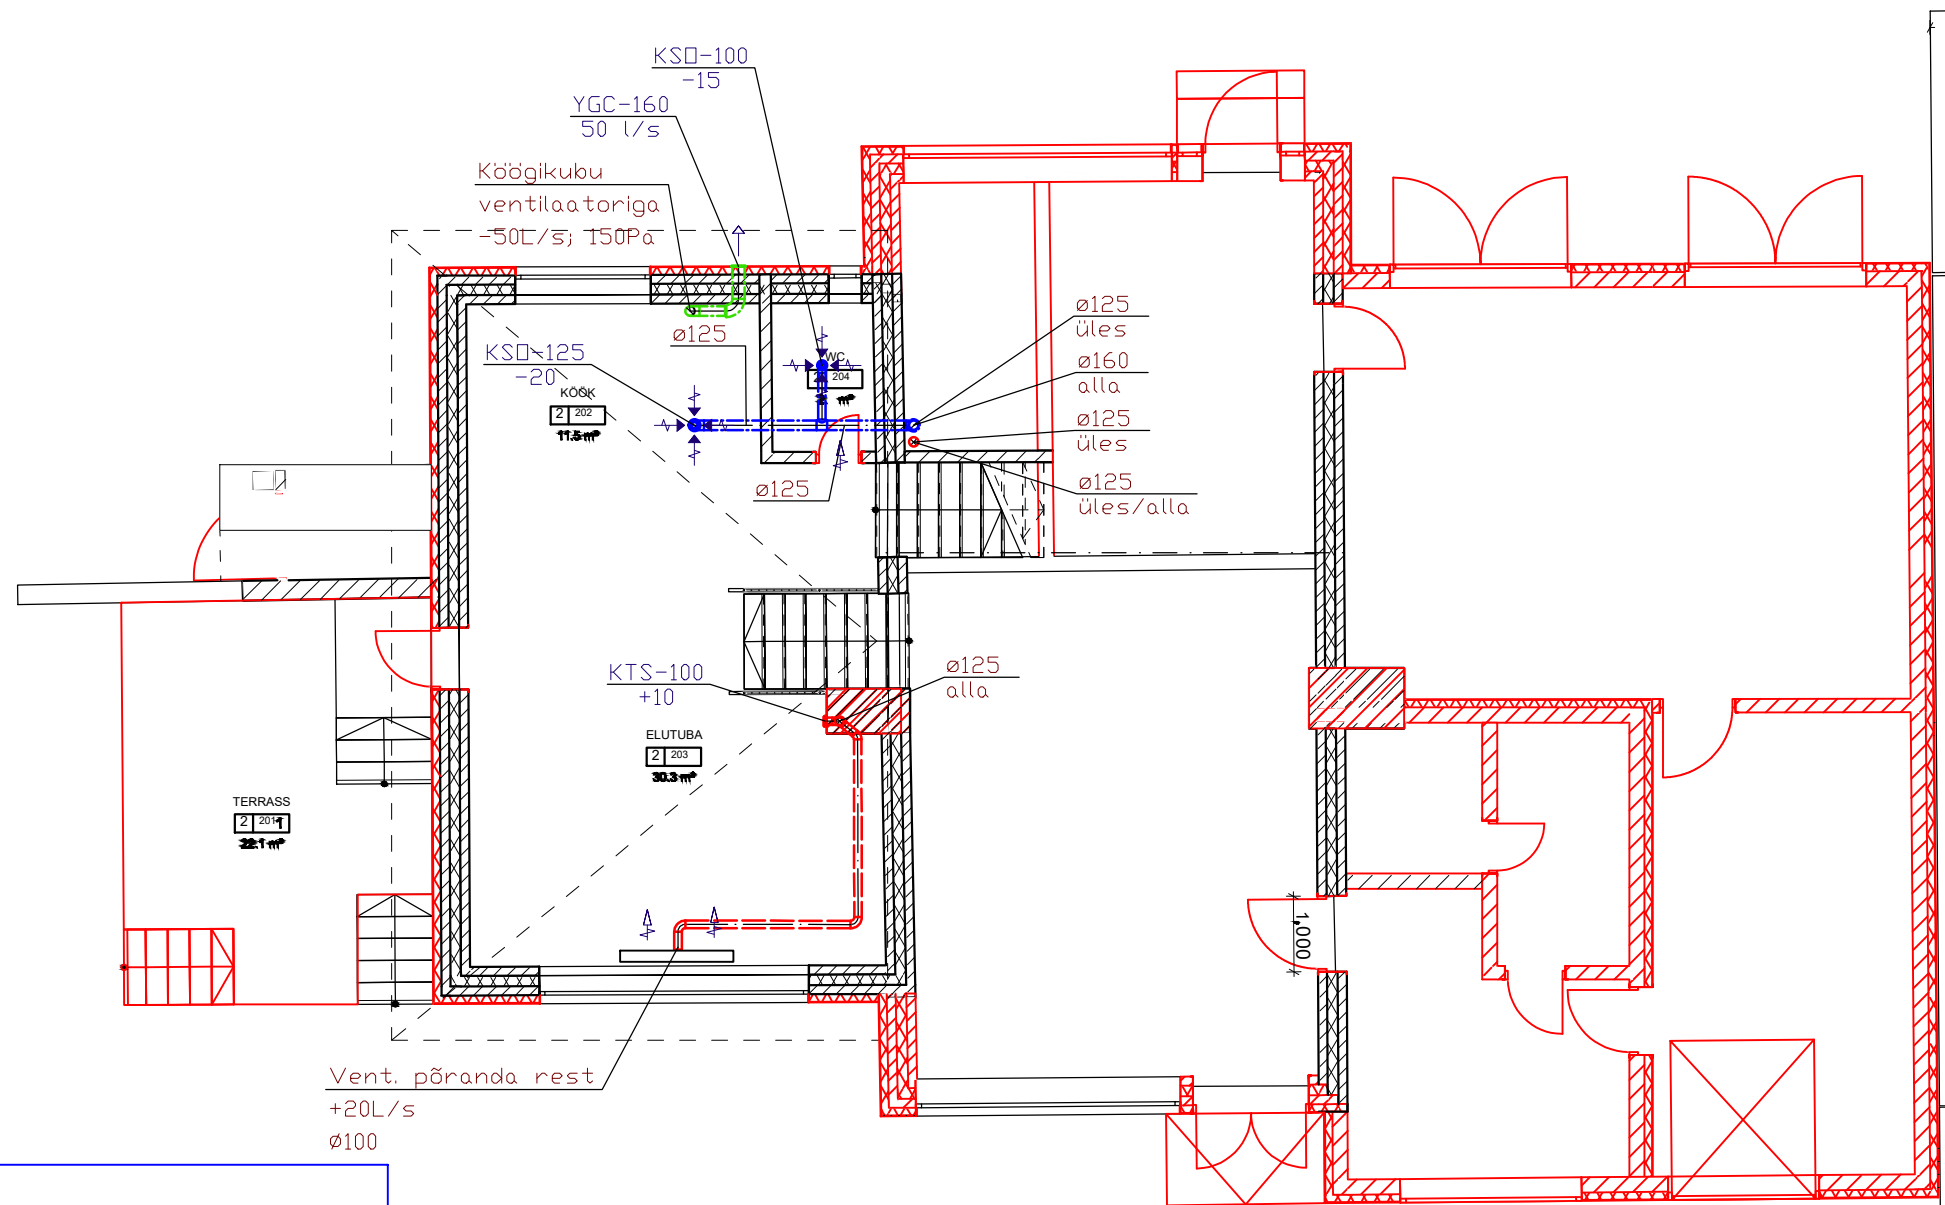

TINGMÄRGID:

	KTS-125 +20 l/s	Sissepuhe
	KSG-100 - 10 l/s	Väljatõmme
	IRIS-tüüpi reguleerklapp	
	Tagasilöögiklapp õhukanalil	
	Tuletõkkeklapp	
	Mürasummuti	
	Siirdeõhk, rest ukse 500x100 või lävepakuta uks	
	Fresh klapp	
PL	Puhastusluuk	
RK	Reguleerklapp	

MÄRKUSED:

1. Ventilatsiooniseadmete ja ventilaatorite paigaldamisel jälgida tootja juhendist.
2. Torustike toed ja kinnitused tuleb paigaldada vastavalt kehtivatele normidele. Kinnitused ei tohi nõrgendada ehituskonstruksioone.
3. Mõõtmis- ja reguleerimisseadmetele tagada juurdepääs reguleerimistööde teostamiseks.
4. Kamina, pliidi ja sauna kerise põlemisõhuga varustamine lahendatakse hoone üldehituslikus osas, arvestades seejuures paigaldatava kamina ja kerise tootjapoolseid nõudeid ja soovitusi.
5. Siirdeõhuga ruumid tuleb jätta ukse lävepakuta või teha ukse sisse siirdeõhu rest.