


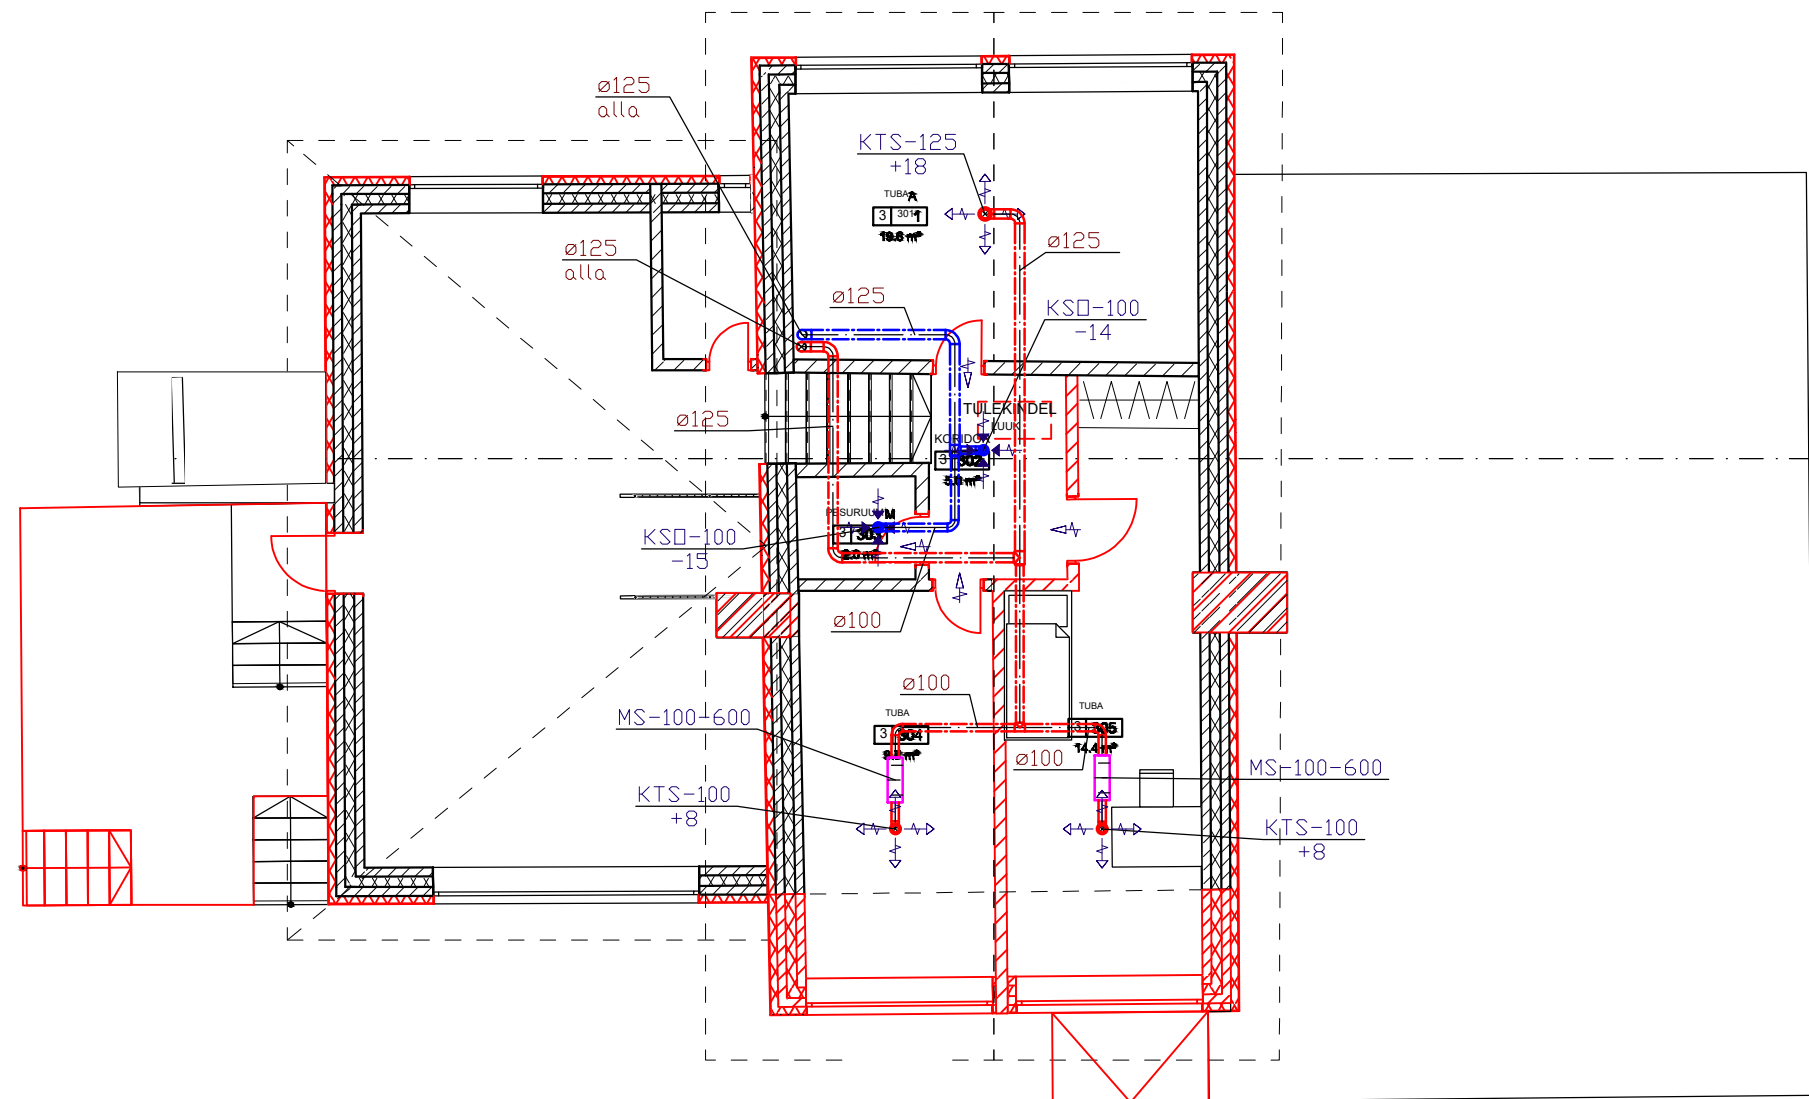

TINGMÄRGID:

	KTS-125 +20 l/s	Sissepuhe
	KSO-100 - 10 l/s	Väljatõmme
		IRIS-tüüpi reguleerklapp
		Tagasilöögiklapp õhukanalil
		Tuletõkkeklapp
		Mürasummuti
		Siirdeõhk, rest ukse 500x100 või lävepakuta uks
		Fresh klapp
PL		Puhastusluuk
RK		Reguleerklapp

MÄRKUSED:

1. Ventilatsiooniseadmete ja ventilaatorite paigaldamisel jälgida tootja juhendist.
2. Torustike toed ja kinnitused tuleb paigaldada vastavalt kehtivatele normidele. Kinnitused ei tohi nõrgendada ehituskonstruksioone.
3. Mõõtmis- ja reguleerimisseadmetele tagada juurdepääs reguleerimistööde teostamiseks.
4. Kamina, pliidi ja sauna kerise põlemisõhuga varustamine lahendatakse hoone üldehituslikus osas, arvestades seejuures paigaldatava kamina ja kerise tootjapoolseid nõudeid ja soovitusi.
5. Siirdeõhuga ruumid tuleb jätta ukse lävepakuta või teha ukse sisse siirdeõhu rest.