


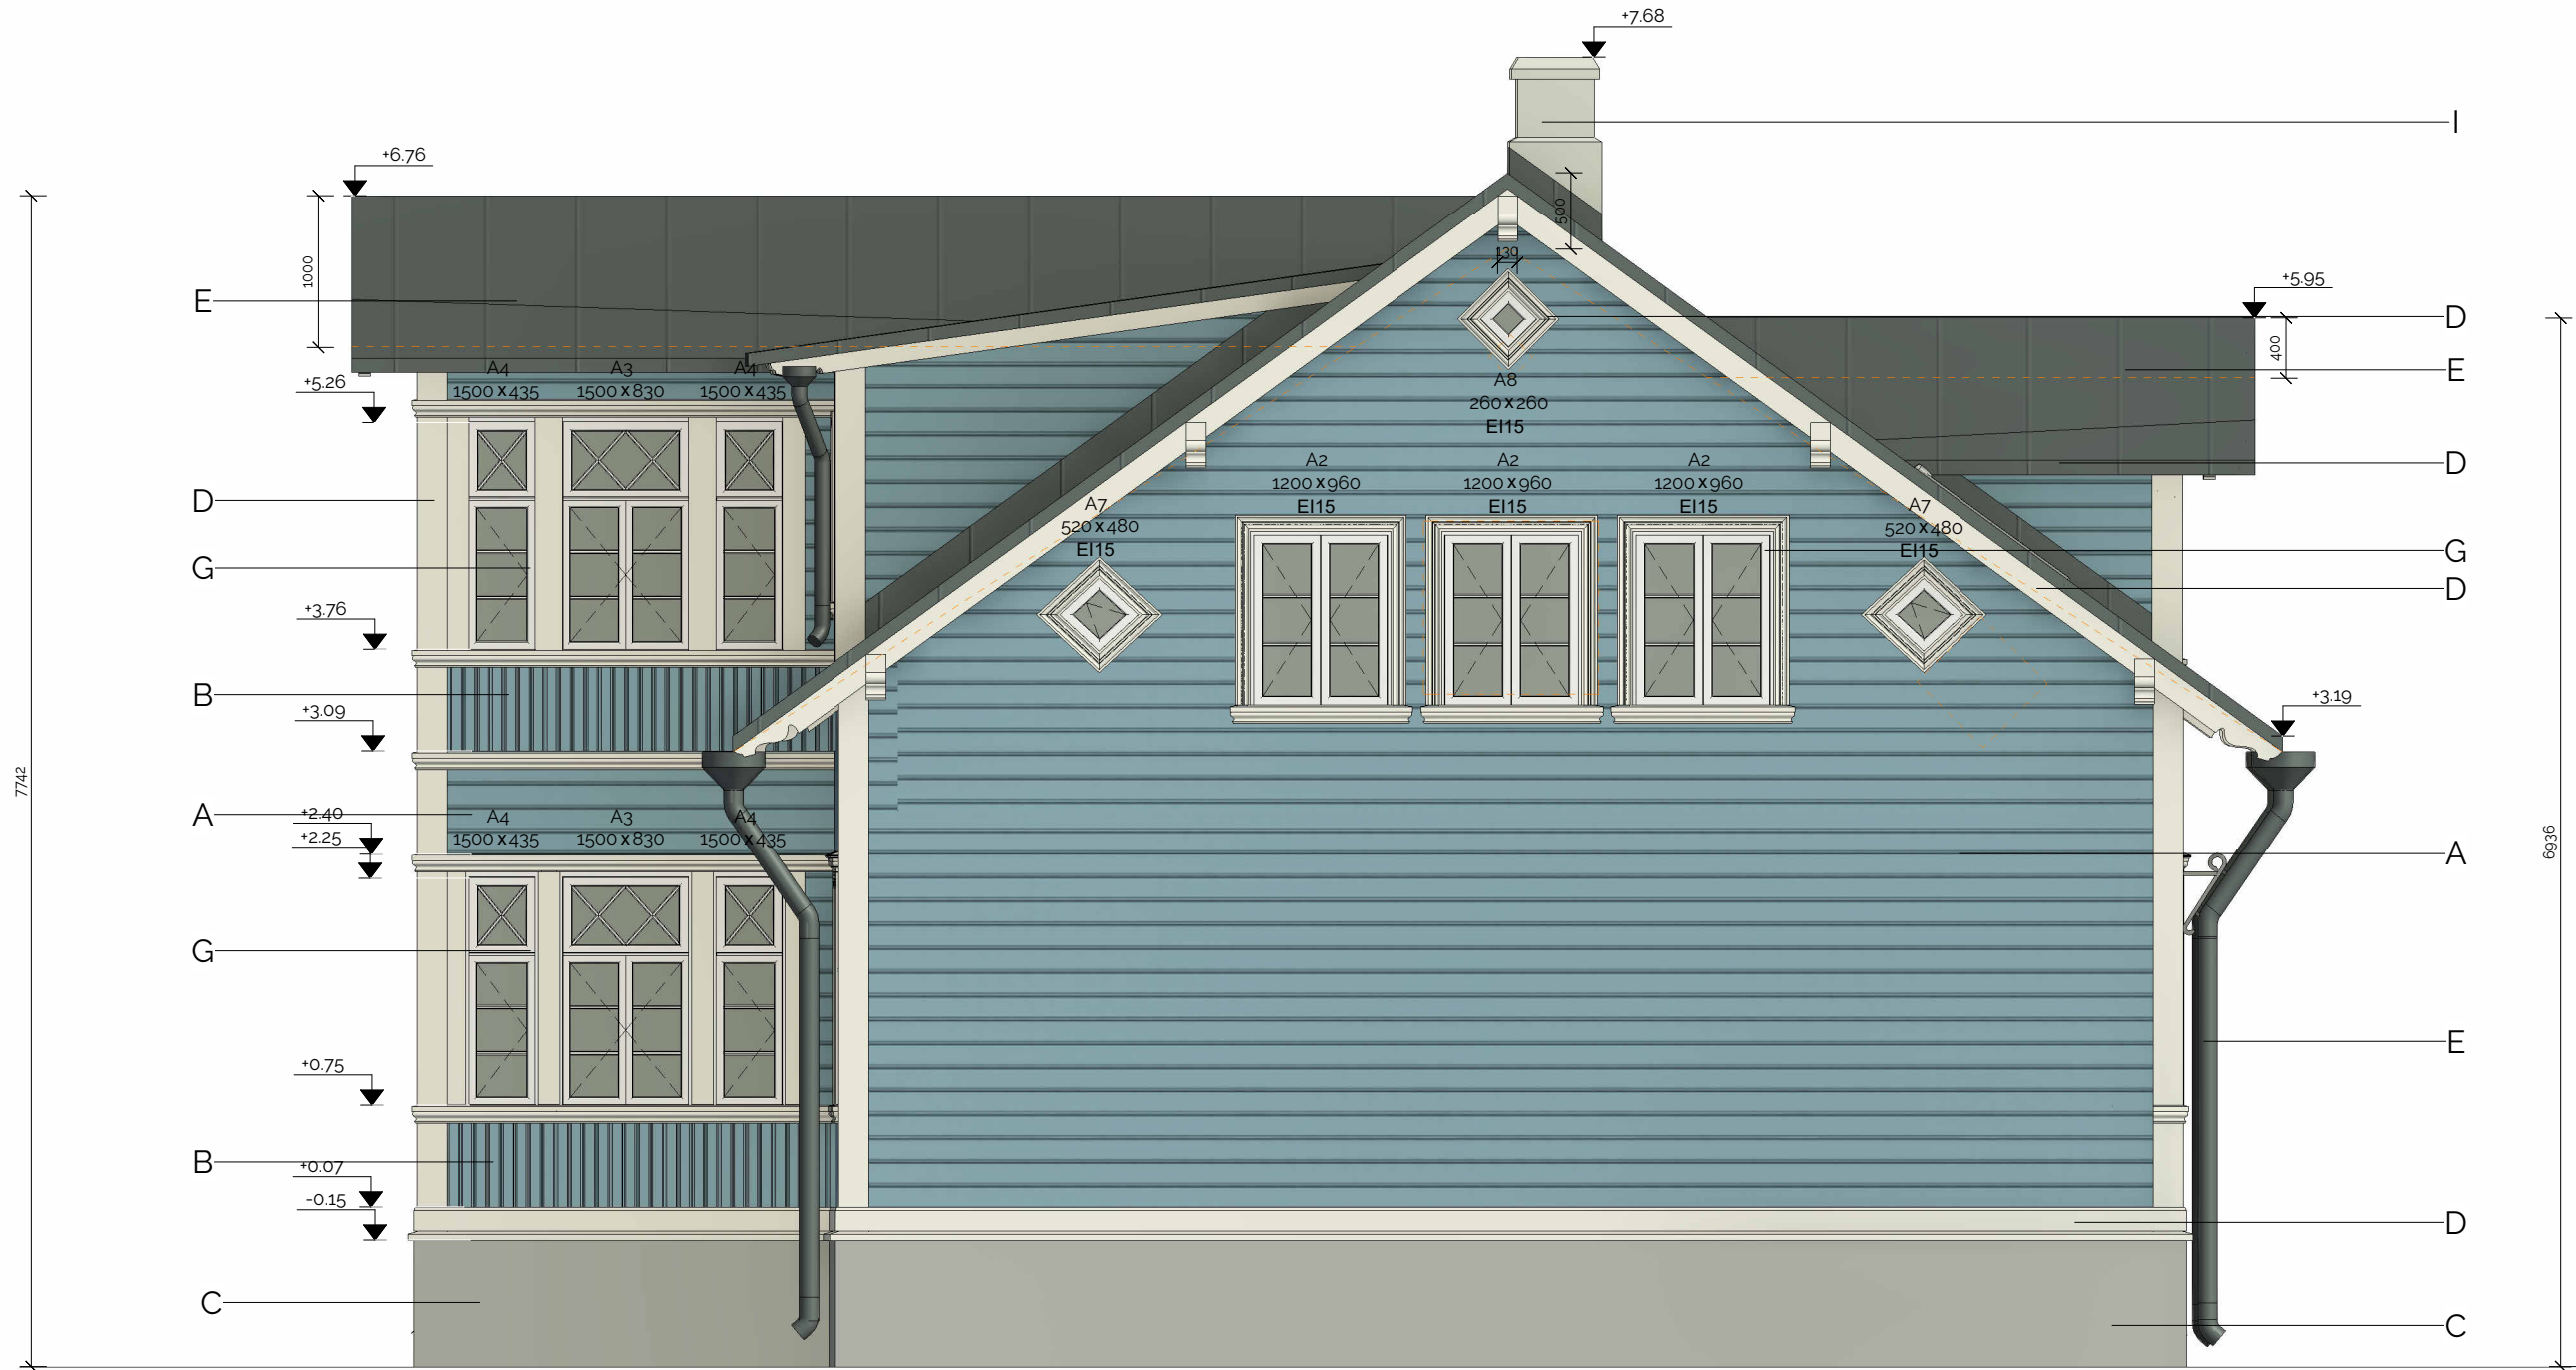

VÄLISVIIMISTLUS	
TÄHIS	VIIMISTLUSE KIRJELDUS

A	RÕHTLAUDIS - hoone viimistletakse profileeritud hõõveldatud rõhtlaudisega. Laudis värvitakse sinise linaõlivärviga toonis Boathouse Blue (Dulux Heritage)
B	PÜSTLAUDIS - hoonet liigendavad profileeritud hõõveldatud püstlaudisega vahevööd. Laudis värvitakse sinise linaõlivärviga toonis Boathouse Blue (Dulux Heritage).
C	SOKKEL - sokkel viimistletakse halli lubi-tsementkrohviga toonis 4987 (Tikkurila Facade).
D	PUITDETAILID - kõik profileeritud pärlini- ja sarikaotsad, piirde-, sokli- ja nurgalauad ning karniisid viimistletakse valge värviga toonis Lead White (Dulux Heritage).
E	PLEKK - kõik sadeveetorud ja katusemahud kaetakse tumehalli valtsplekiga toonis RR23 Tumehall.
F	VÄLISUKS - välisuks värvitakse joonisel AR-7-06 toodud värvides.
G	AKEN - kõik põhimahu aknaraamid viimistletakse valge linaõlivärviga toonis F497 Paper (Tikkurila Symphony).
H	KELDRI AKEN - olemasolevad keldriaknad värvitakse halliks toonis 355X (Tikkurila Vana Aja Värvide värvikaart).
I	KORSTEN - korstnad viimistletakse välistingimustesse sobiva krohvisüsteemiga ning värvitakse valgeks toonis Q830 (Facade 760).

MÄRKUSED:

- Alusmaterjalina on kasutatud arhiivallikaid, kohapealseid kontrollmõõtmisi, punktipleve (28.12.2021) ning , eskiisprojekti
- Kõik mõõdud täpsustatakse vajadusel kohapeal.
- Hoone räästa- ja harjakõrguseid muudetakse. Põhiosa katuseharja tõstetakse ca 0.5m (soojustuse võrra), hoovipoolset eenduvat kogu mahtu 1m ning tänavapoolse vintskapi kogu mahtu 0.4 m.
- Hoonele lisatakse soojustatud eeskoda ning hoovi poole kaks uut vintskappi katusekorrusel asuvate ruumide teenindamiseks.
- Olemasolevad seinad soojustatakse nii, et säiliks sokli eenduvus põhimahu fassaadidest. Fassaadid viimistletakse horisontaalse profiillaudisega. Hoone sokkel soojustatakse ja viimistletakse helehalli krohviga
- Kõik avatäited, va -1 korruse aknad, on uued. -1 korruse olemasolevad aknad värvitakse halliks. Katusele rajatakse katusekorruse valgustamiseks uued katuseaknad. Idafassaadi lõunapoolne aken laiendatakse ukseks ning selle kõrvale luuakse uus aknaava. Tänavapoolse (lääne) fassaadi petikaken rajatakse päris avana. Samuti ühtlustatakse viiutotstel paiknevate rombakende paiknemine ning viilu keskmesse luuakse uued avad.
- Käesoleva projektiga nähakse hoonesse ühepereelamu, kus nii esimesel kui teisel korrusel paiknevad eluruumid.
- Kõik trepid on uued. Siseruimidesse kavandatakse puitkonstruktsioonid trepid, välisukse ette rajatakse betoontrapp. Kõikide treppide lahendused antakse eraldi konstruktiivse projektiga.
- Olemasolevad puitdetailid (profileeritud sarikaotsad, pärlin, püstlaudis, rõhtlaudis, karniisid ja piirdeliistud) säilitatakse maksimaalselt, lisatavad tehakse olemasolevate koopiana. Kõik karniisid, piirdelauad jm detailid valmistatakse hõõveldatud puidust AR-7-01 joonisel toodud profiilide järgi. Kõik profiilid täpsustatakse kohapeal
- Hoone põhja- ja lõunafassaadid on tuleohukeseksiksioonid tulepüsvusega EI30. Nendes paiknevad avatäited peavad olema EI15 tulepüsvusega.
- Kõik fassaadid värvitakse siniseks, puitdetailid valgeks. Täpsed toonid on toodud vaatejoonistel.
- Hoonele kavandatakse tumehall valtsplekk-katus ning uus sadeveesüsteem. Kõik plekk-tarindid viimistletakse vaatejoonistel toodud toonides.
- Olemasolevad korstnad lammutatakse ning rajatakse täielikult uutena. Korstnapitsid kujundatakse hoonetüübile vastavad ning krohvatakse valgeks.