


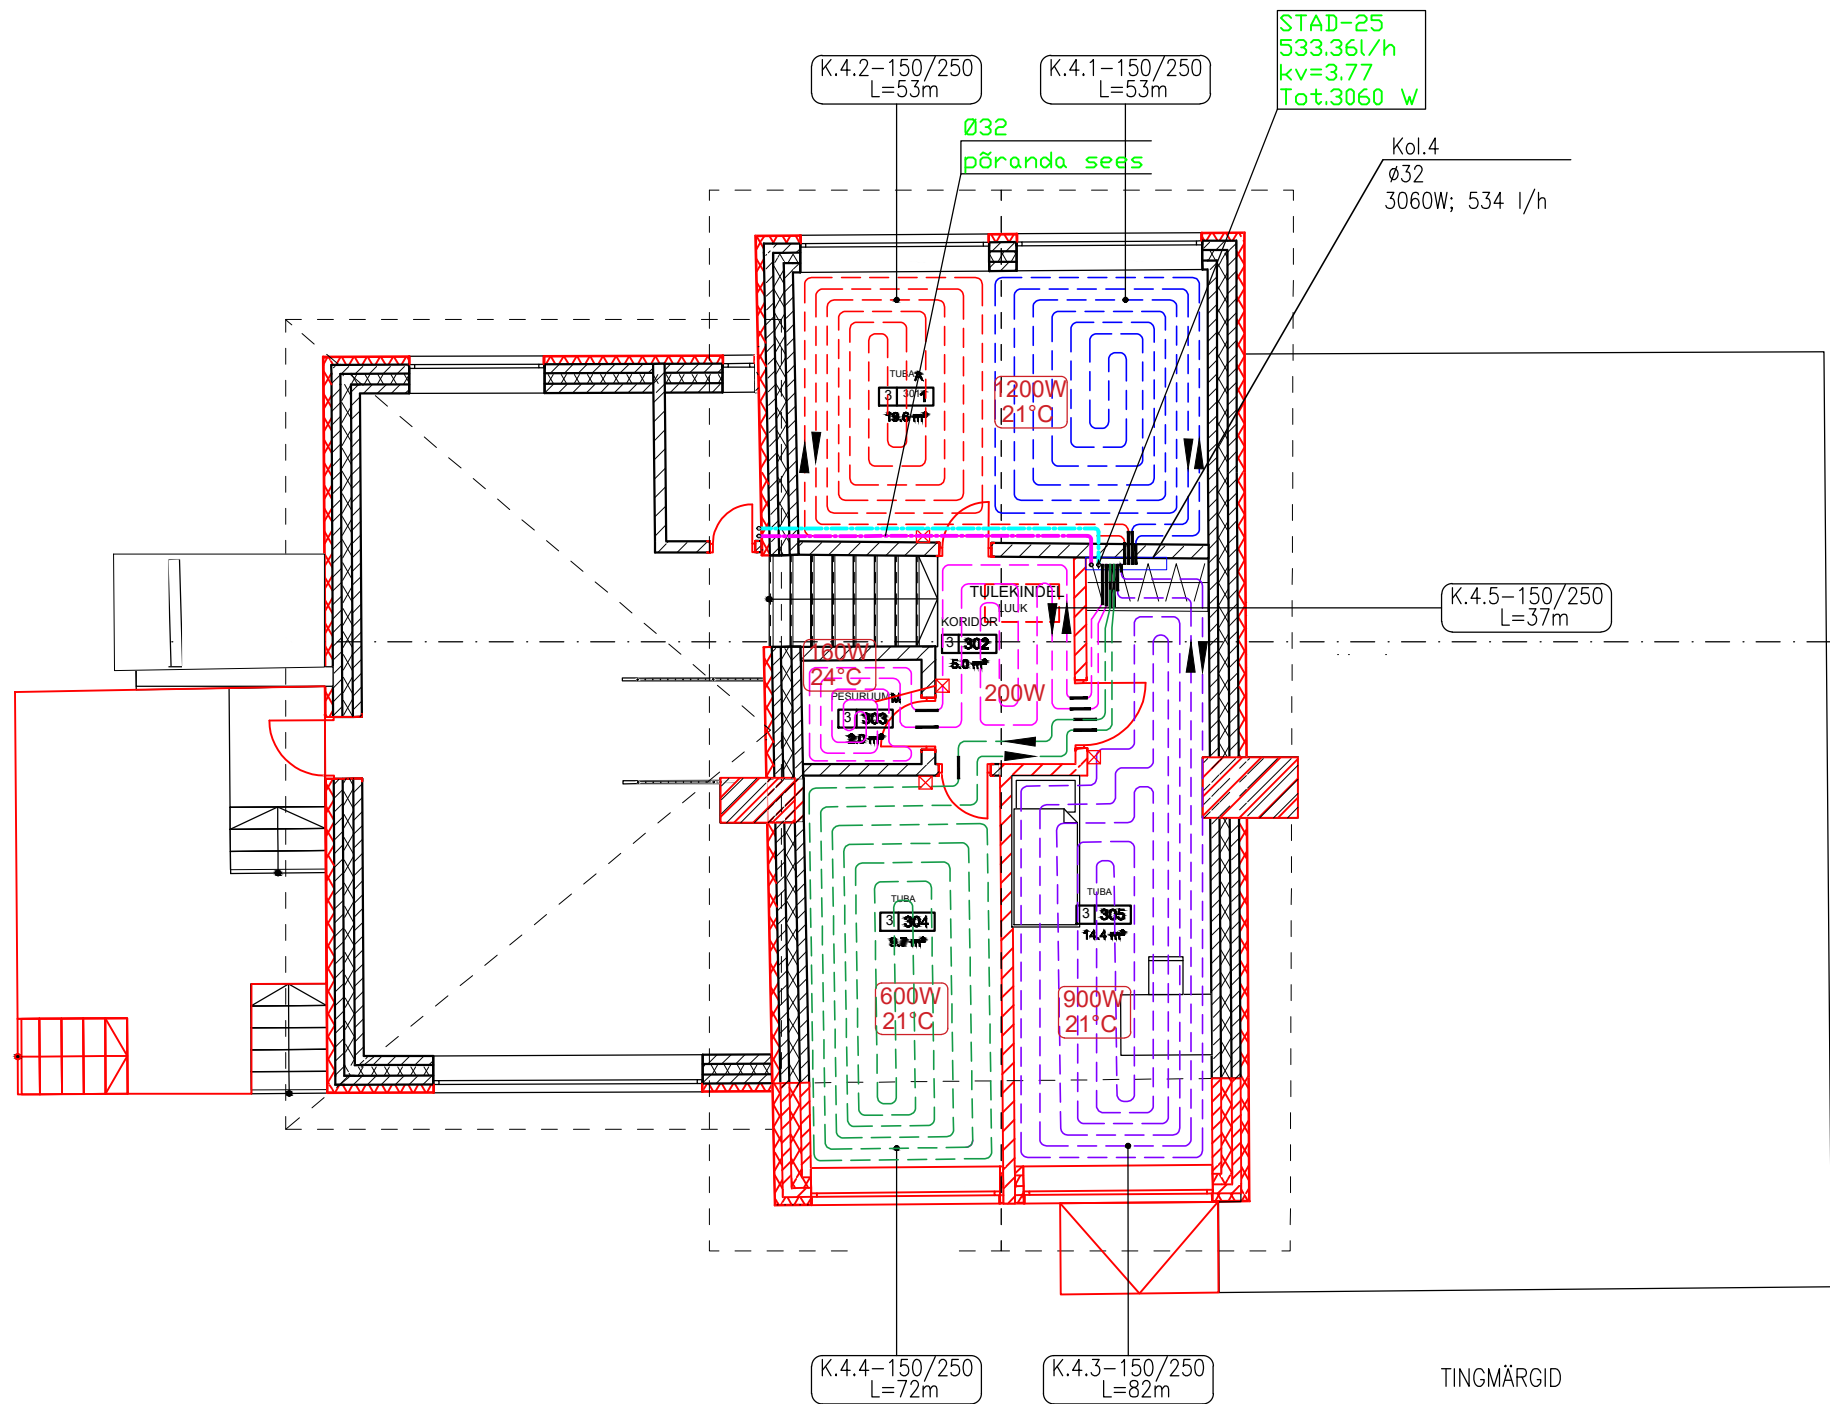

KOLLEKTOR 4, Ø32

RINGI TÄHIS	RINGI PIKKUS m	TORU LÄBIM. mm	TORU samm mm	VOOLU-HULK l/s
K.4.1	53	20x2	150	0.029
K.4.2	53	20x2	150 200	0.029
K.4.3	82	20x2	150	0.026
K.4.4	72	20x2	150 200	0.032
K.4.5	37	20x2	200	0.026

- PÕRANDKÜTTETORU
▶ PÕRANDKÜTTE SOOJUSKANDJA VOOLUSUUND

RUUMIDE PÕRANDKÜTTE TORUSTIK ON ETTE NÄHTUD TEHA HAPNIKUTÕKKEGA Ø20x2.0 pePEX-PLASTIST TORUDEST. KOLLEKTORIL PEAB OLEMA SULGVENTIILID, JA AUTOMAATSED ÕHUVÄLJALASKEVENTIILID AVAD KOMMUNIKATSIOONIDELE PUURITAKSE VASTAVA KOMMUNIKATSIOONI TÖÖVÕTJA POOLT. KÜTTESÜSTEEMI EHTUSKVALITEET PEAB VASTAMA LVI-RYL 2002 NÕUETELE. LÄBIMINEKUL TULETÕKKETSOONIDEST VARUSTADA TORUSTIKUD TULETÕKKETIHENDUSEGA VANNITUBADES JA DUŠŠIRUUMIDES TORUDE ASUKOHAD TÄPSUSTATAKSE VASTAVALT VALITUD SAN.SEADMETELE LÄBIMINEKUL PAISUMISVUUKIDEST PAIGALDADA TORUSTIKUD HÜLSSI. PÕRANDAKÜTTE TORUSTIKU KAUGUS VÄLISSEINTEST min 50...120 mm. JÄLGIDA, ET PÕRANDAKÜTTETORUSTIK EI SATUKS WC POTI KRUVIDE ALLA.

TINGMÄRGID

- 1400W SOOJUSKADU RUUMIS (W)
— KÜTE, PEALEVOOLU PLASTTORU
— KÜTE, TAGASIVOOLU PLASTTORU
— KÜTE, PLASTTORU PÕRANDA SEES HÜLSIS
DN20 TORU SISELÄBIMÕÖT
☒ PÕRANDAKÜTTE TERMOSTAADI TÄHIS JA LIGIKAUDNE ASUKOHT
Ø32 TORU VÄLISLÄBIMÕÖT