


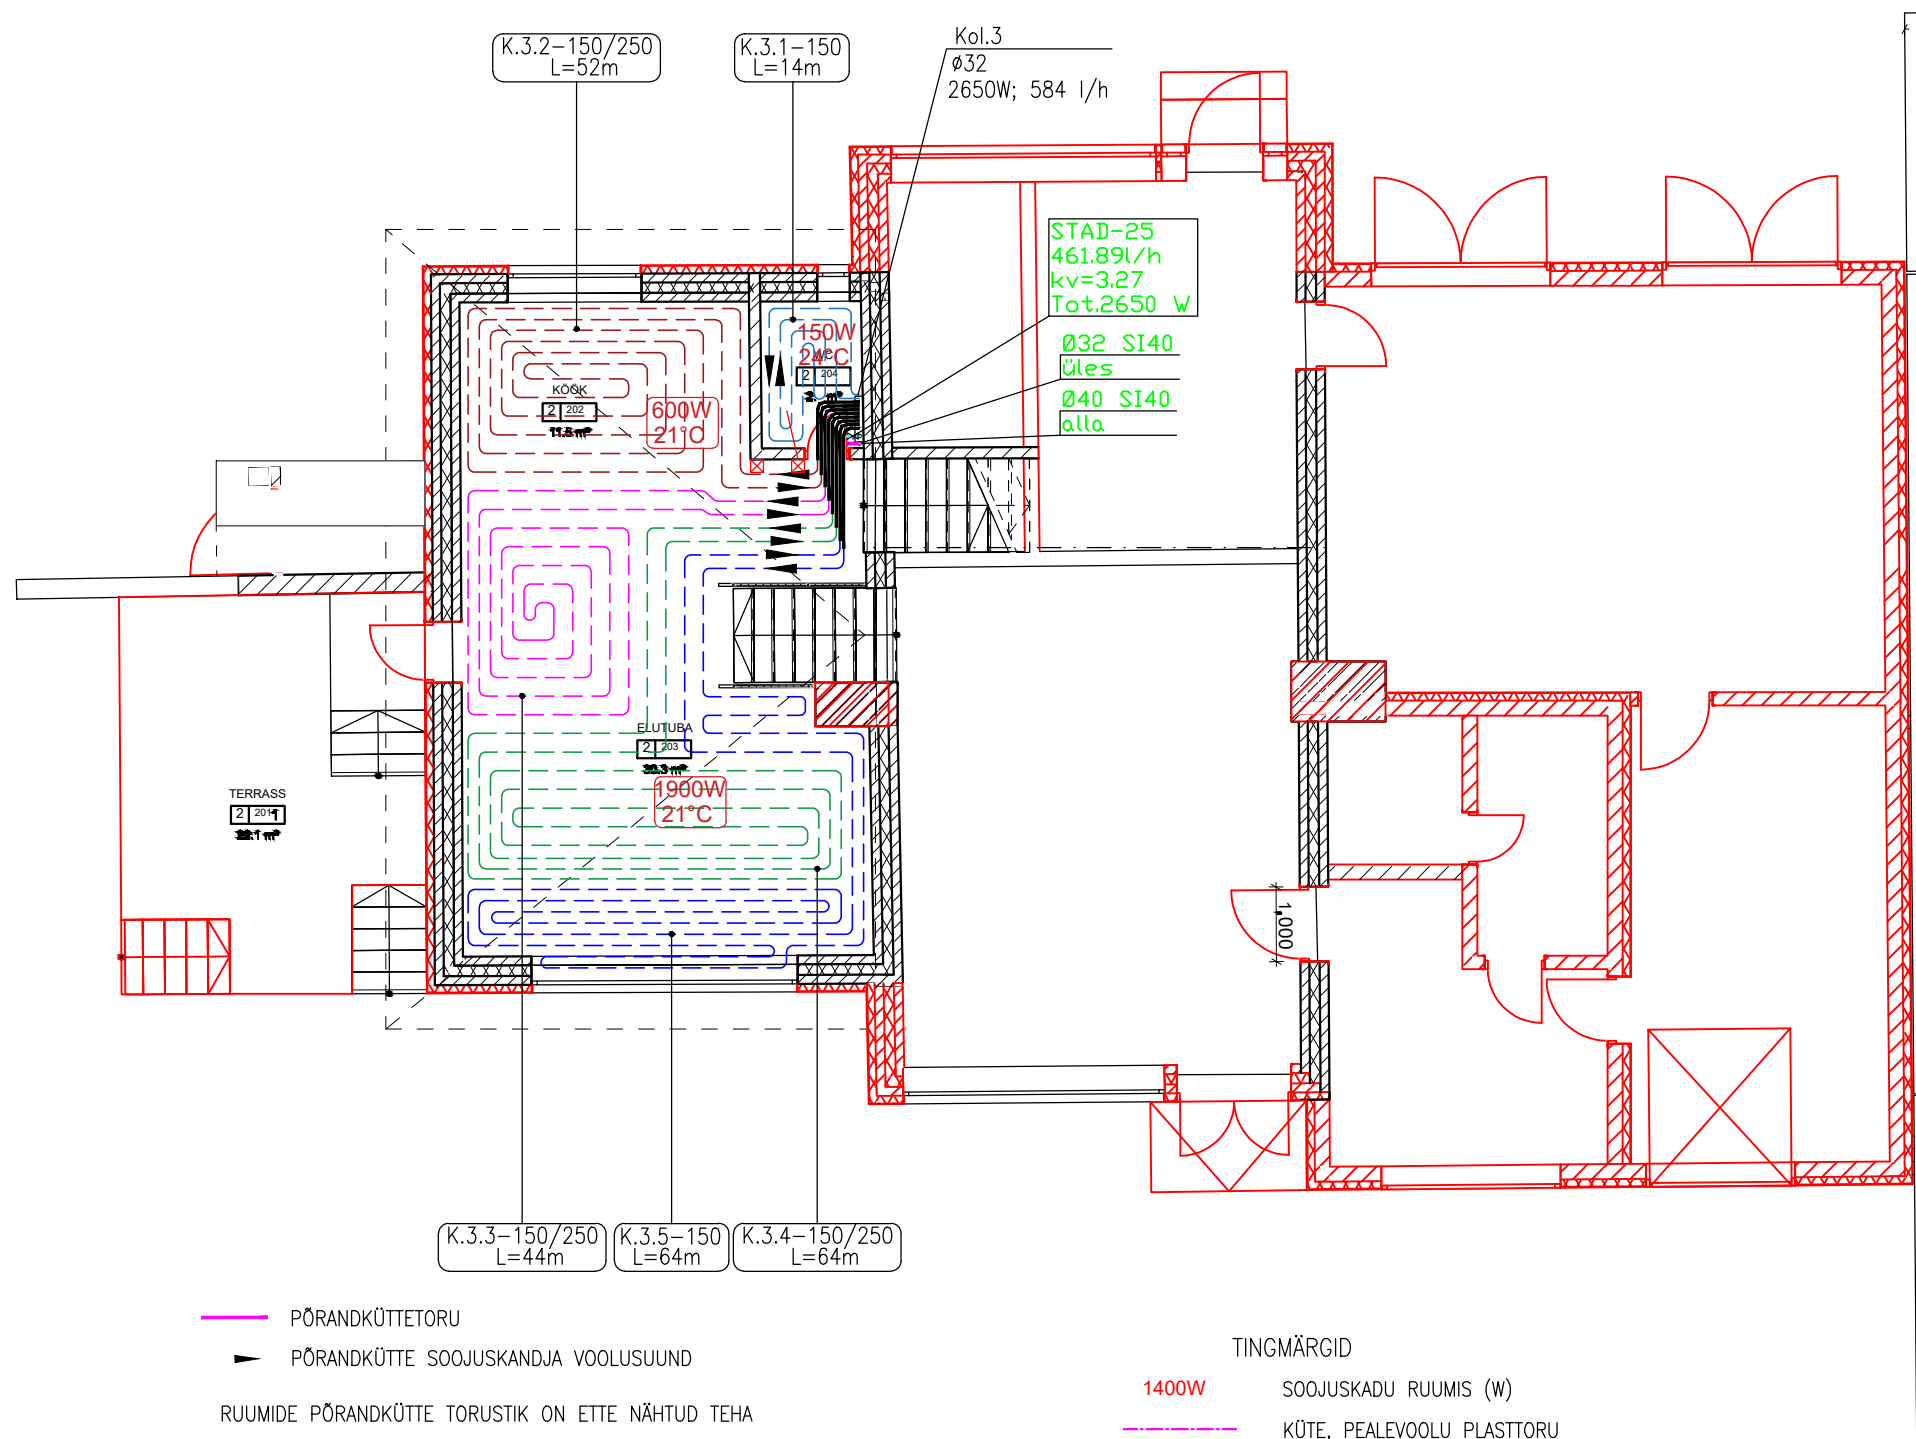

- PÖRANDKÜTTETORU
- PÖRANDKÜTTE SOOJUSKANDJA VOOLUSUUND

RUUMIDE PÖRANDKÜTTE TORUSTIK ON ETTE NÄHTUD TEHA HAPNIKUTÕKKEGA Ø20x2.0 pePEX-PLASTIST TORUDEST. KOLLEKTORIL PEAB OLEMA SULGVENTIILID, JA AUTOMAATSED ÕHUVÄLJALASKEVENTIILID AVAD KOMMUNIKATSIOONIDELE PUURITAKSE VASTAVA KOMMUNIKATSIOONI TÖÖVÕTJA POOLT. KÜTTESÜSTEEMI EHITUSKVALITEET PEAB VASTAMA LVI-RYL 2002 NÕUETELE. LÄBIMINEKUL TULETÕKKETSOONIDEST VARUSTADA TORUSTIKUD TULETÕKKETIHENDUSEGA VANNITUBADES JA DUŠŠIRUUMIDES TORUDE ASUKOHAD TÄPSUSTATAKSE VASTAVALT VALITUD SAN.SEADMETELE LÄBIMINEKUL PAISUMISVUUKIDEST PAIGALDADA TORUSTIKUD HÜLSSI. PÖRANDAKÜTTE TORUSTIKU KAUGUS VÄLISSEINTEST min 50...120 mm. JÄLGIDA, ET PÖRANDAKÜTTETORUSTIK EI SATUKS WC POTI KRUVIDE ALLA.

- TINGMÄRGID
- 1400W SOOJUSKADU RUUMIS (W)
- KÜTE, PEALEVOOLU PLASTTORU
- KÜTE, TAGASIVOO LU PLASTTORU
- KÜTE, PLASTTORU PÖRANDA SEES HÜLSIS
- TORU SISELÄBIMÕÖT
- PÖRANDAKÜTTE TERMOSTAADI TÄHIS JA LIGIKAUDNE ASUKOHT
- TORU VÄLISLÄBIMÕÖT

KOLLEKTOR 3, Ø32

RINGI TÄHIS	RINGI PIKKUS m	TORU LÄBIM. mm	TORU samm mm	VOOLU-HULK l/s
K.3.1	14	20x2	150	0.007
K.3.2	52	20x2	150 250	0.029
K.3.3	44	20x2	150 250	0.029
K.3.4	64	20x2	150 250	0.033
K.3.5	64	20x2	150	0.033