


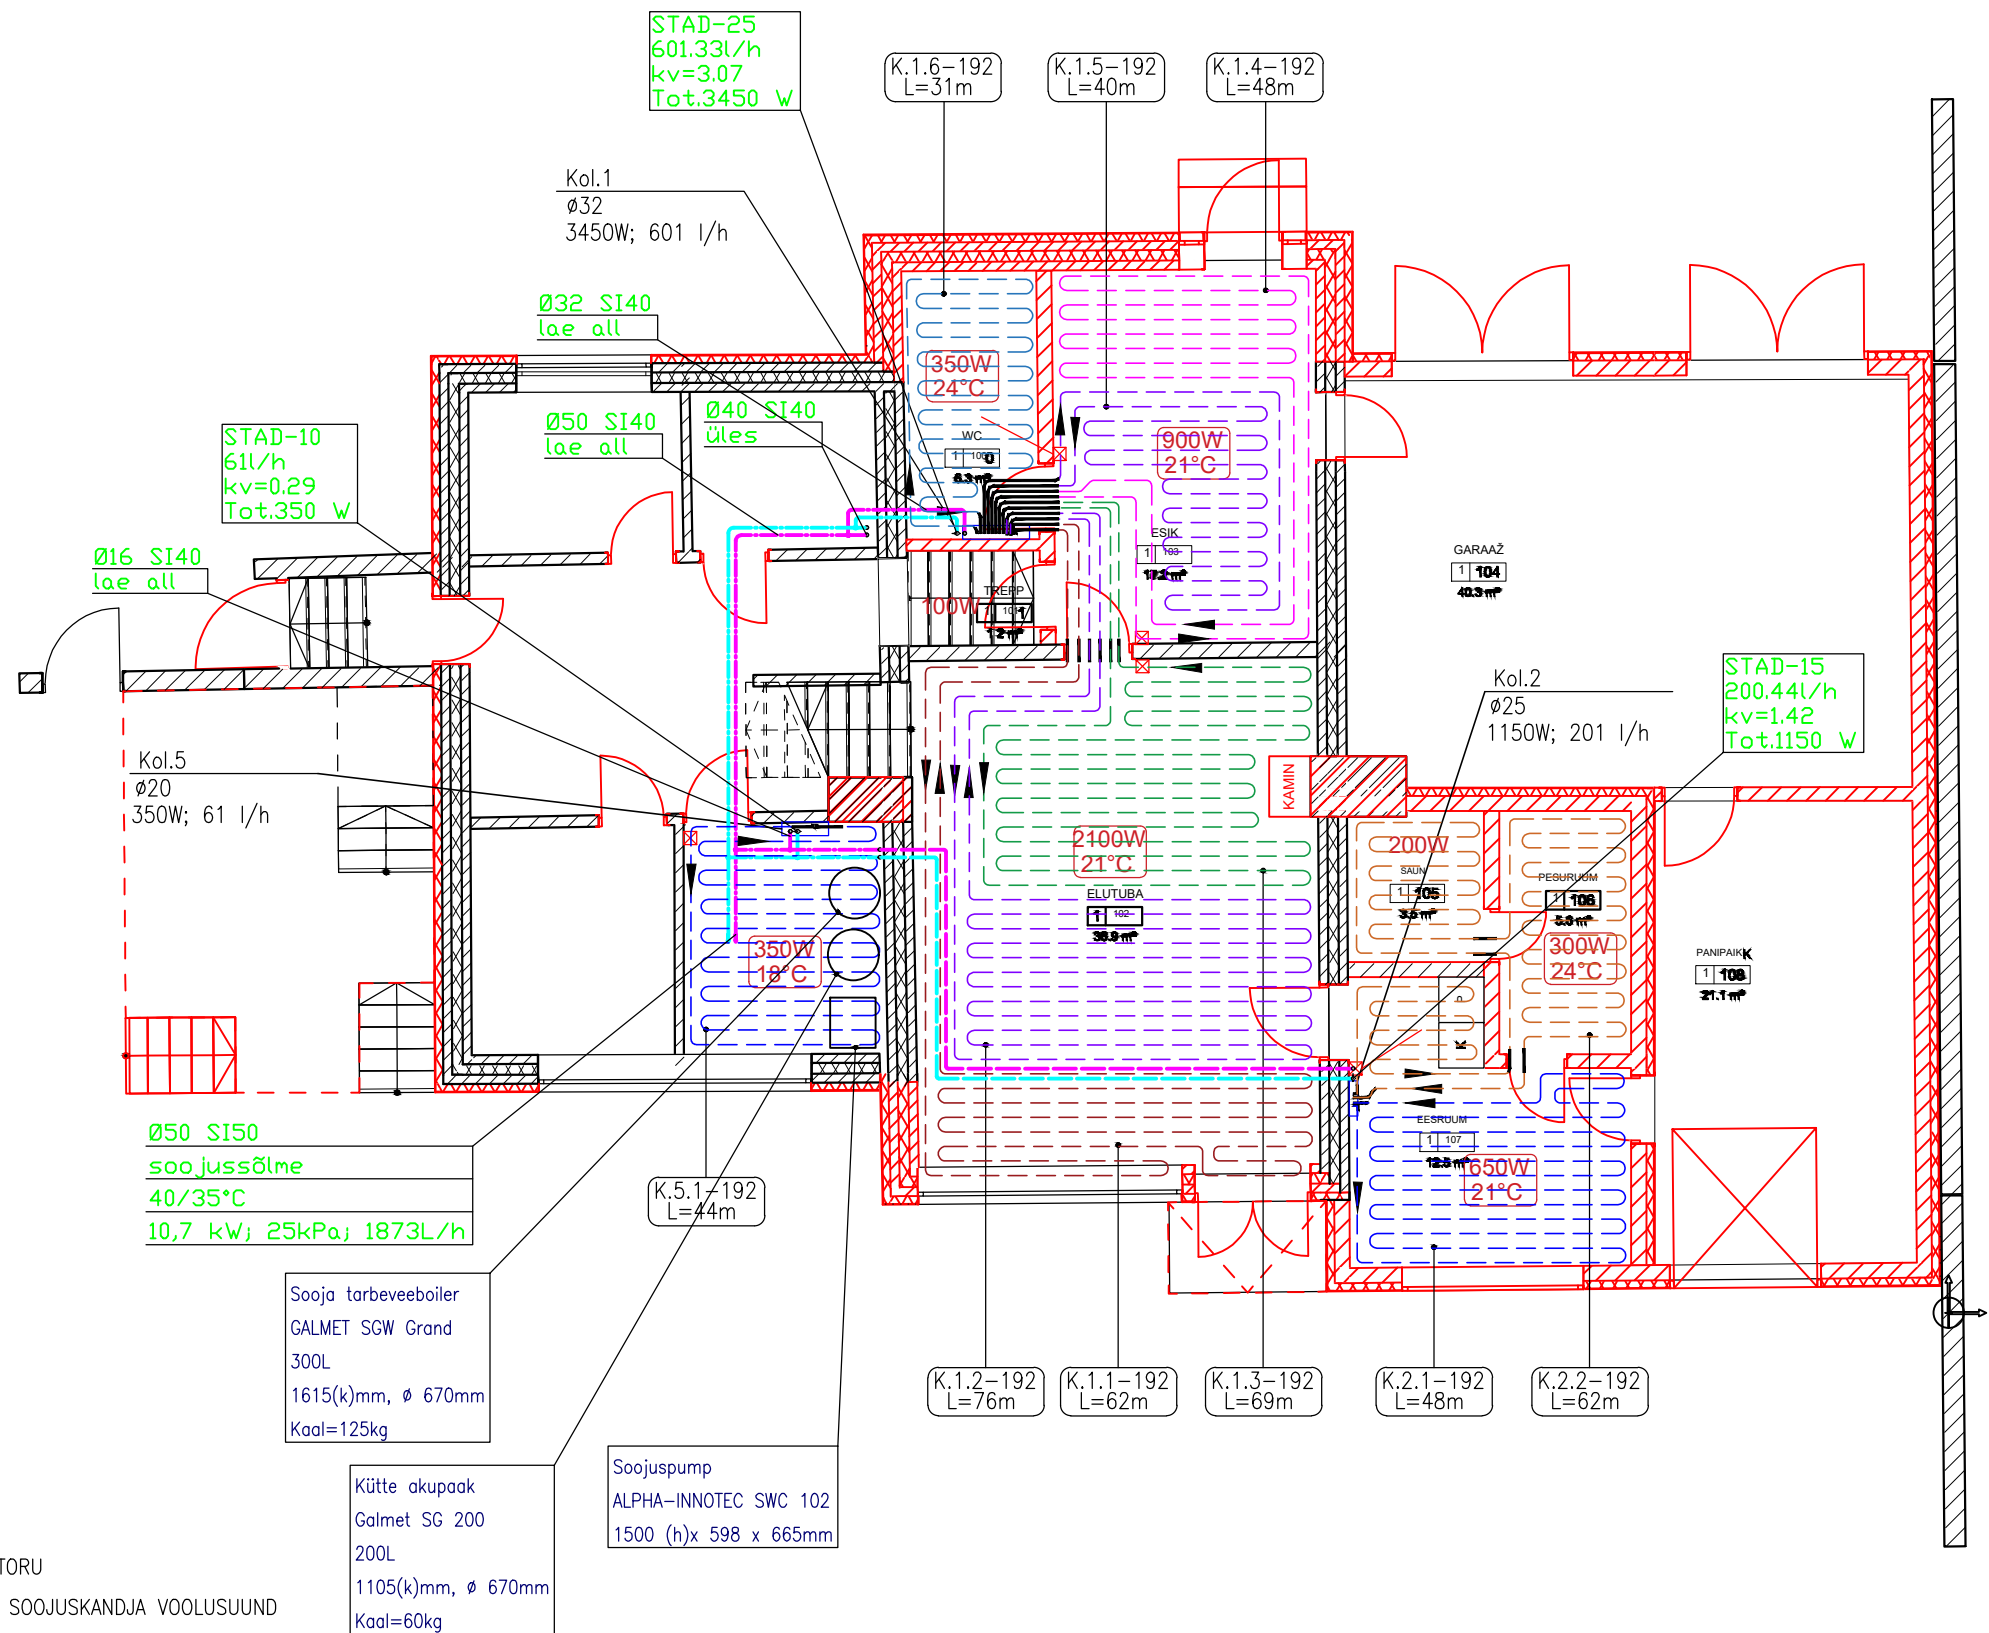

KOLLEKTOR 1, Ø32

RINGI TÄHIS	RINGI PIKKUS m	TORU LÄBIM. mm	TORU samm mm	VOOLU- HULK l/s
K.1.1	62	16x2	192	0.037
K.1.2	76	16x2	192	0.037
K.1.3	69	16x2	192	0.037
K.1.4	48	16x2	192	0.022
K.1.5	40	16x2	192	0.022
K.1.6	31	16x2	192	0.017

KOLLEKTOR 2, Ø25

RINGI TÄHIS	RINGI PIKKUS m	TORU LÄBIM. mm	TORU samm mm	VOOLU- HULK l/s
K.2.1	48	16x2	192	0.024
K.2.2	62	16x2	192	0.032

KOLLEKTOR 5, Ø20

RINGI TÄHIS	RINGI PIKKUS m	TORU LÄBIM. mm	TORU samm mm	VOOLU- HULK l/s
K.5.1	44	16x2	192	0.017

RUUMIDE PÕRANDKÜTTE TORUSTIK ON ETTE NÄHTUD TEHA

HAPNIKUTÕKKEGA Ø16x2.0 pePEX-PLASTIST TORUDEST.

KOLLEKTORIL PEAB OLEMA SULGVENTIILID, JA AUTOMAATSED ÕHUVÄLJALASKEVENTIILID

AVAD KOMMUNIKATSIOONIDELE PUURITAKSE VASTAVA KOMMUNIKATSIOONI TÖÖVÕTJA POOLT.

KÜTTESÜSTEEMI EHITUSKVALITEET PEAB VASTAMA LVI-RYL 2002 NÕUETELE.

LÄBIMINEKUL TULETÕKKETSOONIDEST VARUSTADA TORUSTIKUD TULETÕKKETIHENDUSEGA

VANNITUBADES JA DUŠŠIRUUMIDES TORUDE ASUKOHAD TÄPSUSTATAKSE

VASTAVALT VALITUD SAN.SEADMETELE

LÄBIMINEKUL PAISUMISVUUKIDEST PAIGALDADA TORUSTIKUD HÜLSSI.

PÕRANDAKÜTTE TORUSTIKU KAUGUS VÄLISSEINTEST min 50...120 mm.

JÄLGIDA, ET PÕRANDAKÜTETORUSTIK EI SATUKS WC POTI KRUVIDE ALLA.