


Vaade loodest ▼

Vaade edelast ▼

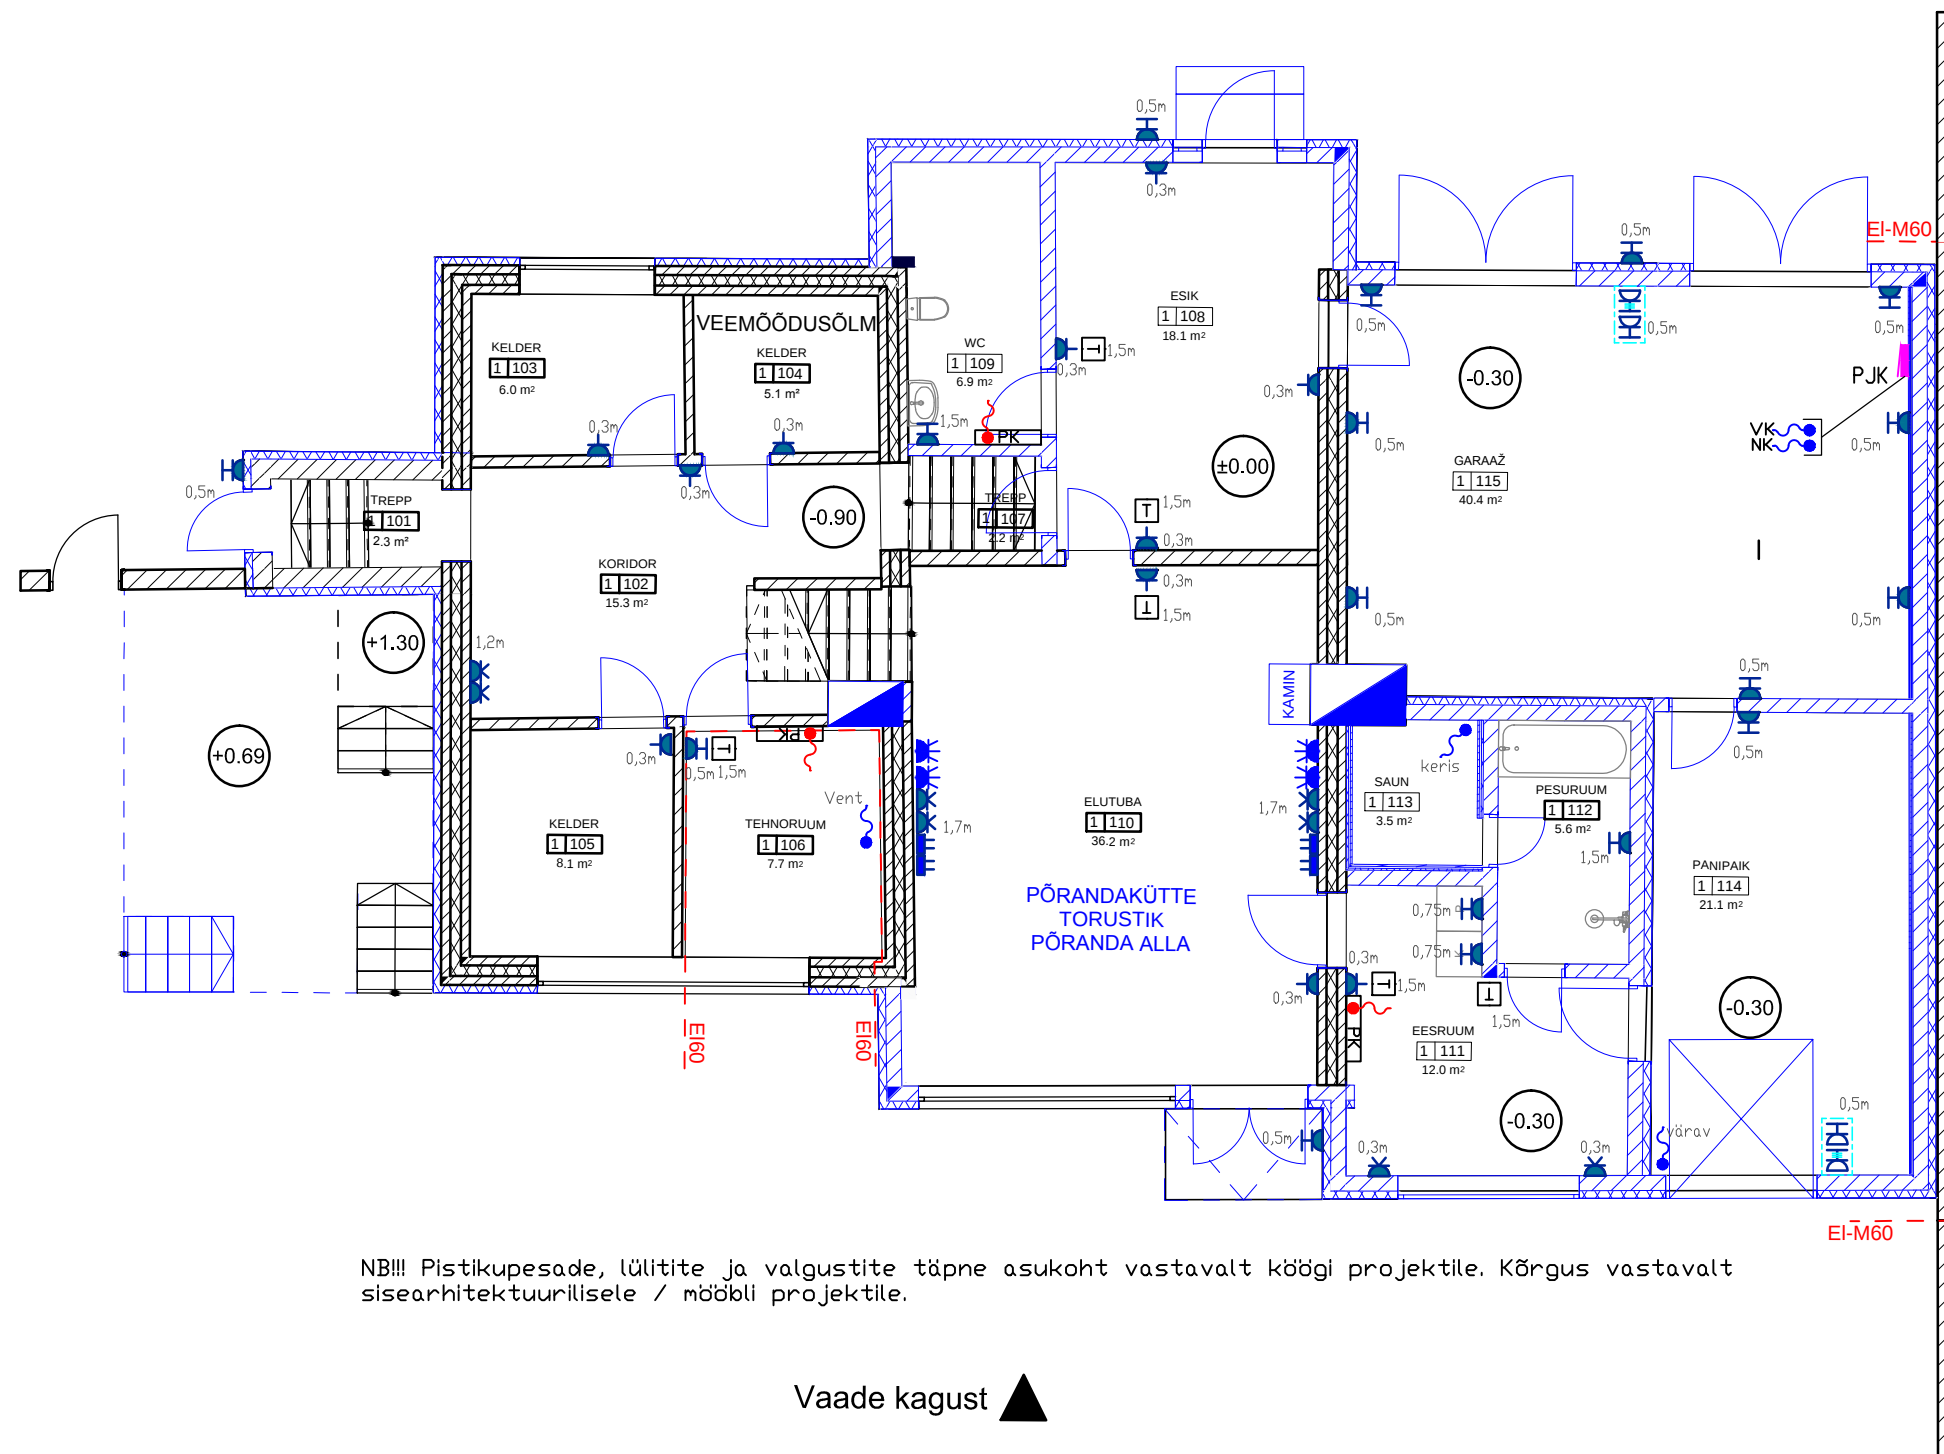

NB!!! Pistikupesade, lülitite ja valgustite täpne asukoht vastavalt köögi projektile. Kõrgus vastavalt sisearhitektuurilisele / mööbli projektile.

Vaade kagust ▲

TINGMÄRGID:

- Keskus, PJK
- Isoleeritud kaabliots
- PLA - Pliit ahjuga, 400V, h=0,3m
- PK - Põrandaküttekollektor, 230V, h=0,3m
- VK - Valve keskseade, 230V, h=1,7m
- NK - Nõrkvoolukilp, 230V, h=1,7m
- süvistatav pistikupesa kaitsekontaktiga, IP20
- süvistatav kahekohaline pistikupesa kaitsekontaktiga, IP20
- süvistatav pistikupesa kaitsekontaktiga, IP44
- süvistatav 3-ne pistikupesa kaitsekontaktiga, IP20
- süvistatav kahekohaline arvutipistikupesa 2xU/RJ45, Cat.6
- pinnapealne 3F-(kombi) pistikupesa kaitsekontaktiga, IP44
- Elektrilise põrandakütte termostaat
- Küttekollektor

Vaade kirdest ▼

Joonis:

JÕUELEKTRIPAIGALDISE PLAAN 1 korrus

M 1:100

A3

Kuupäev: 05.09.2021.a.