


Vaade loodest ▼

Vaade edelast ▼

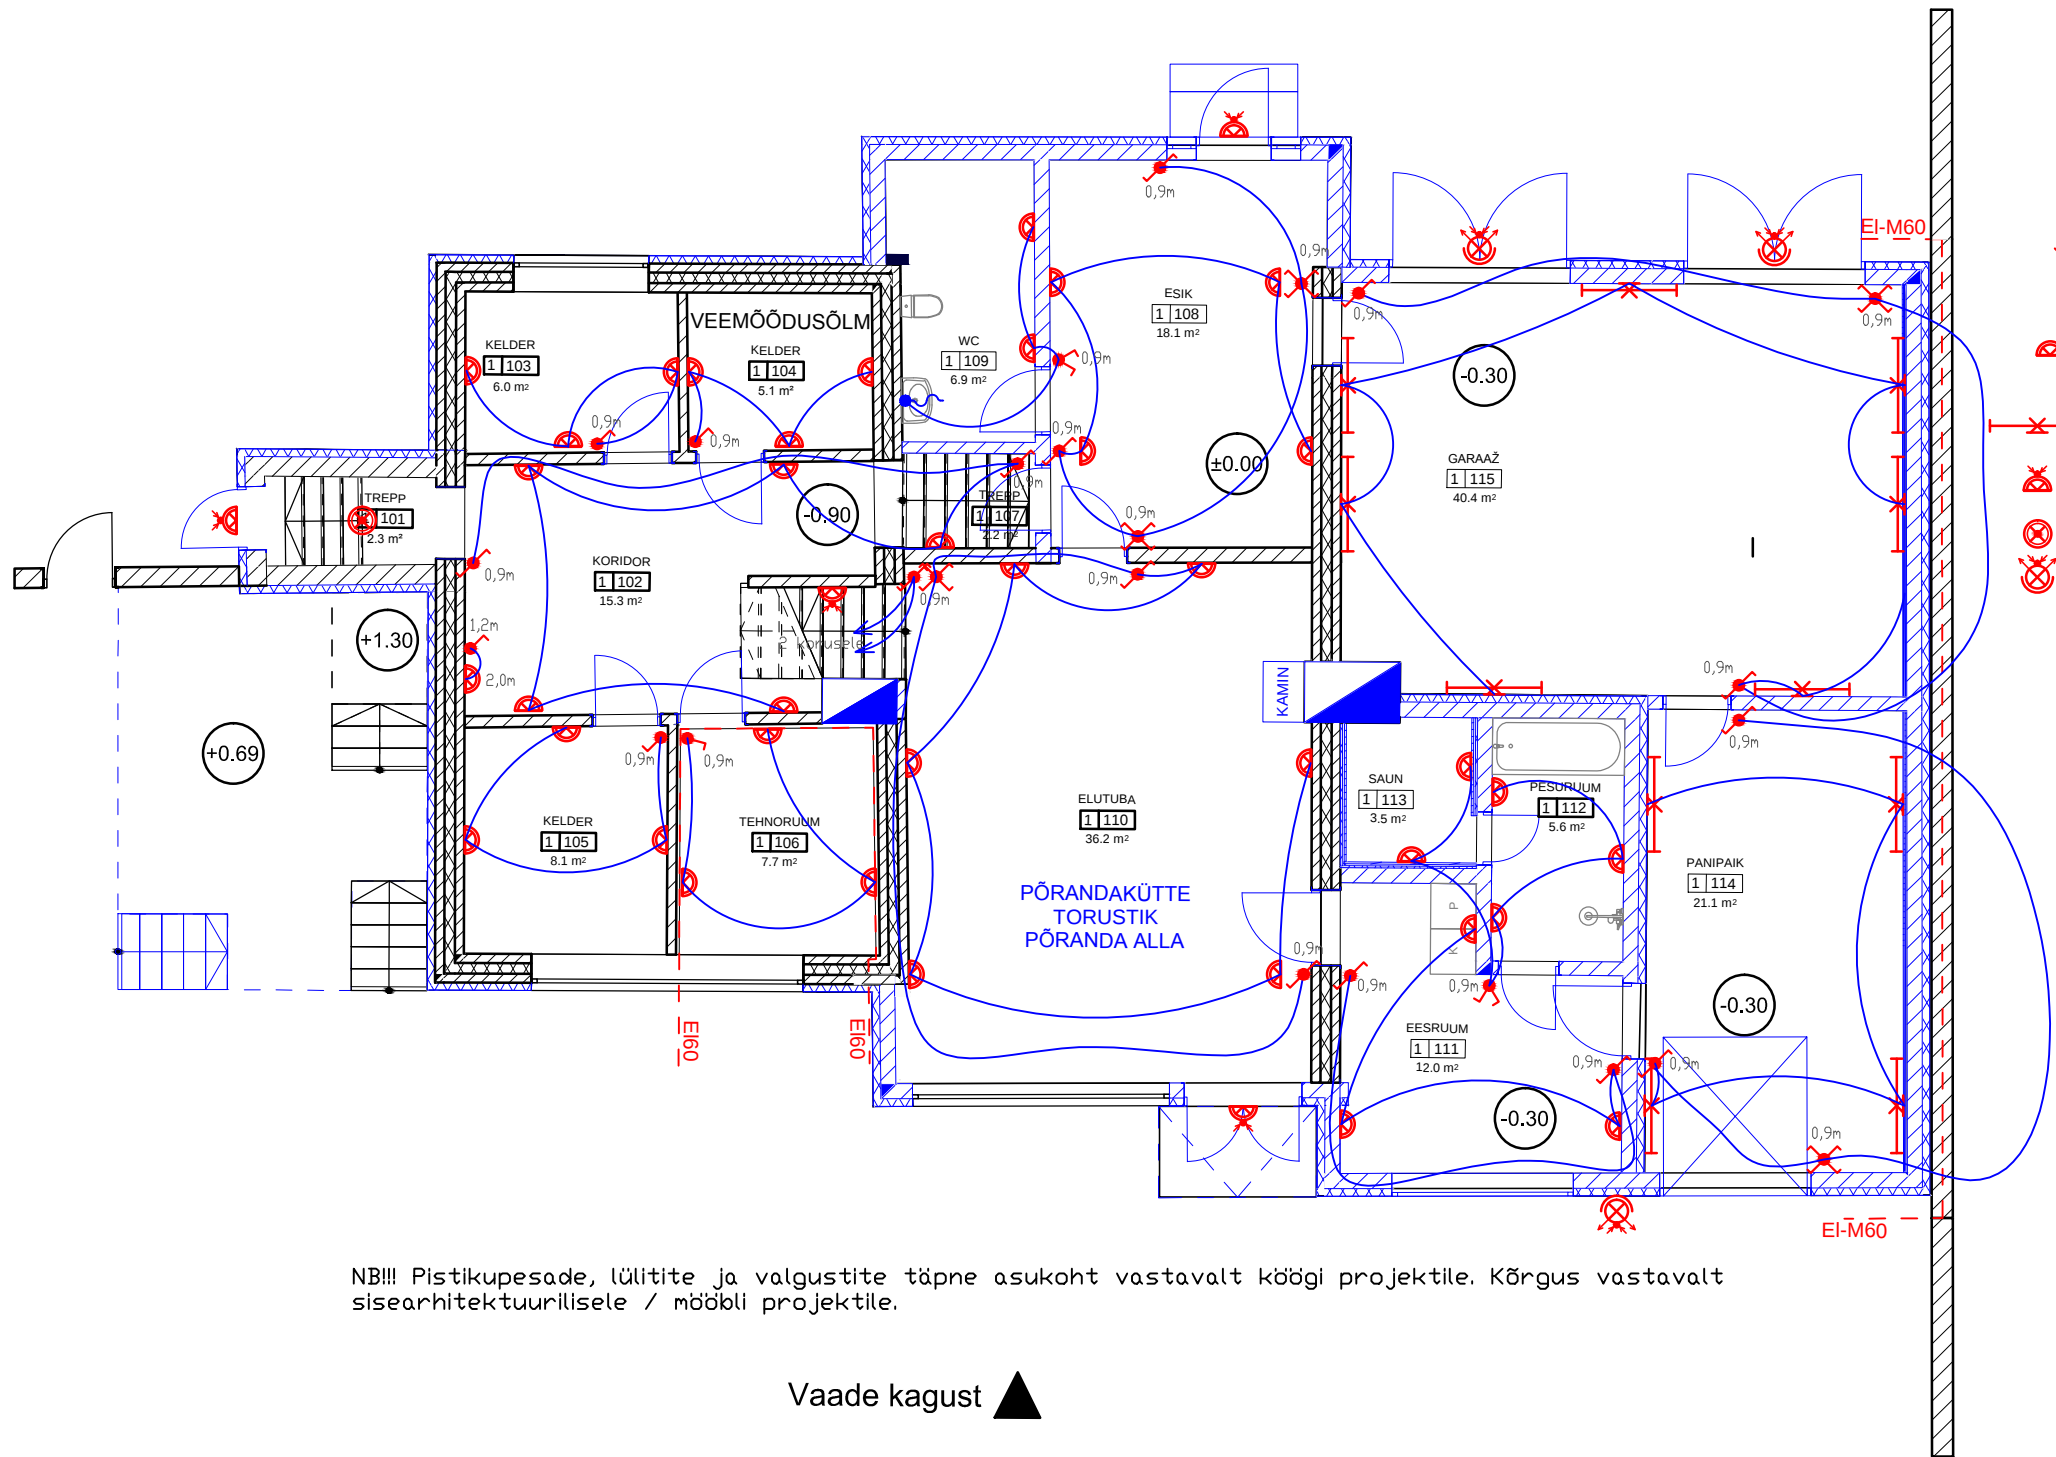

TINGMÄRGID:

- süvistatav lihtlüliti, IP20
- süvistatav grupilüliti
- süvistatav veksellüliti, IP20
- süvistatav ristlüliti, IP20
- süvistatav kahepoolusne veksellüliti, IP20
- Isoleeritud kaabliots
- seinalvalgusti
- pinnapealne LEDvalgusti, IP44
- pinnapealne seinalvalgusti liikumisanduriga, IP44
- pinnapealne laevalgusti liikumisanduriga, IP44
- pinnapealne prozektorvalgusti liikumisanduriga, IP44

Vaade kirdest ▲

NB!!! Pistikupesade, lülitite ja valgustite täpne asukoht vastavalt köögi projektile. Kõrgus vastavalt sisearhitektuurilisele / mööbli projektile.

Vaade kagust ▲