


Vaade loodest ▼

▼ Vaade edelast

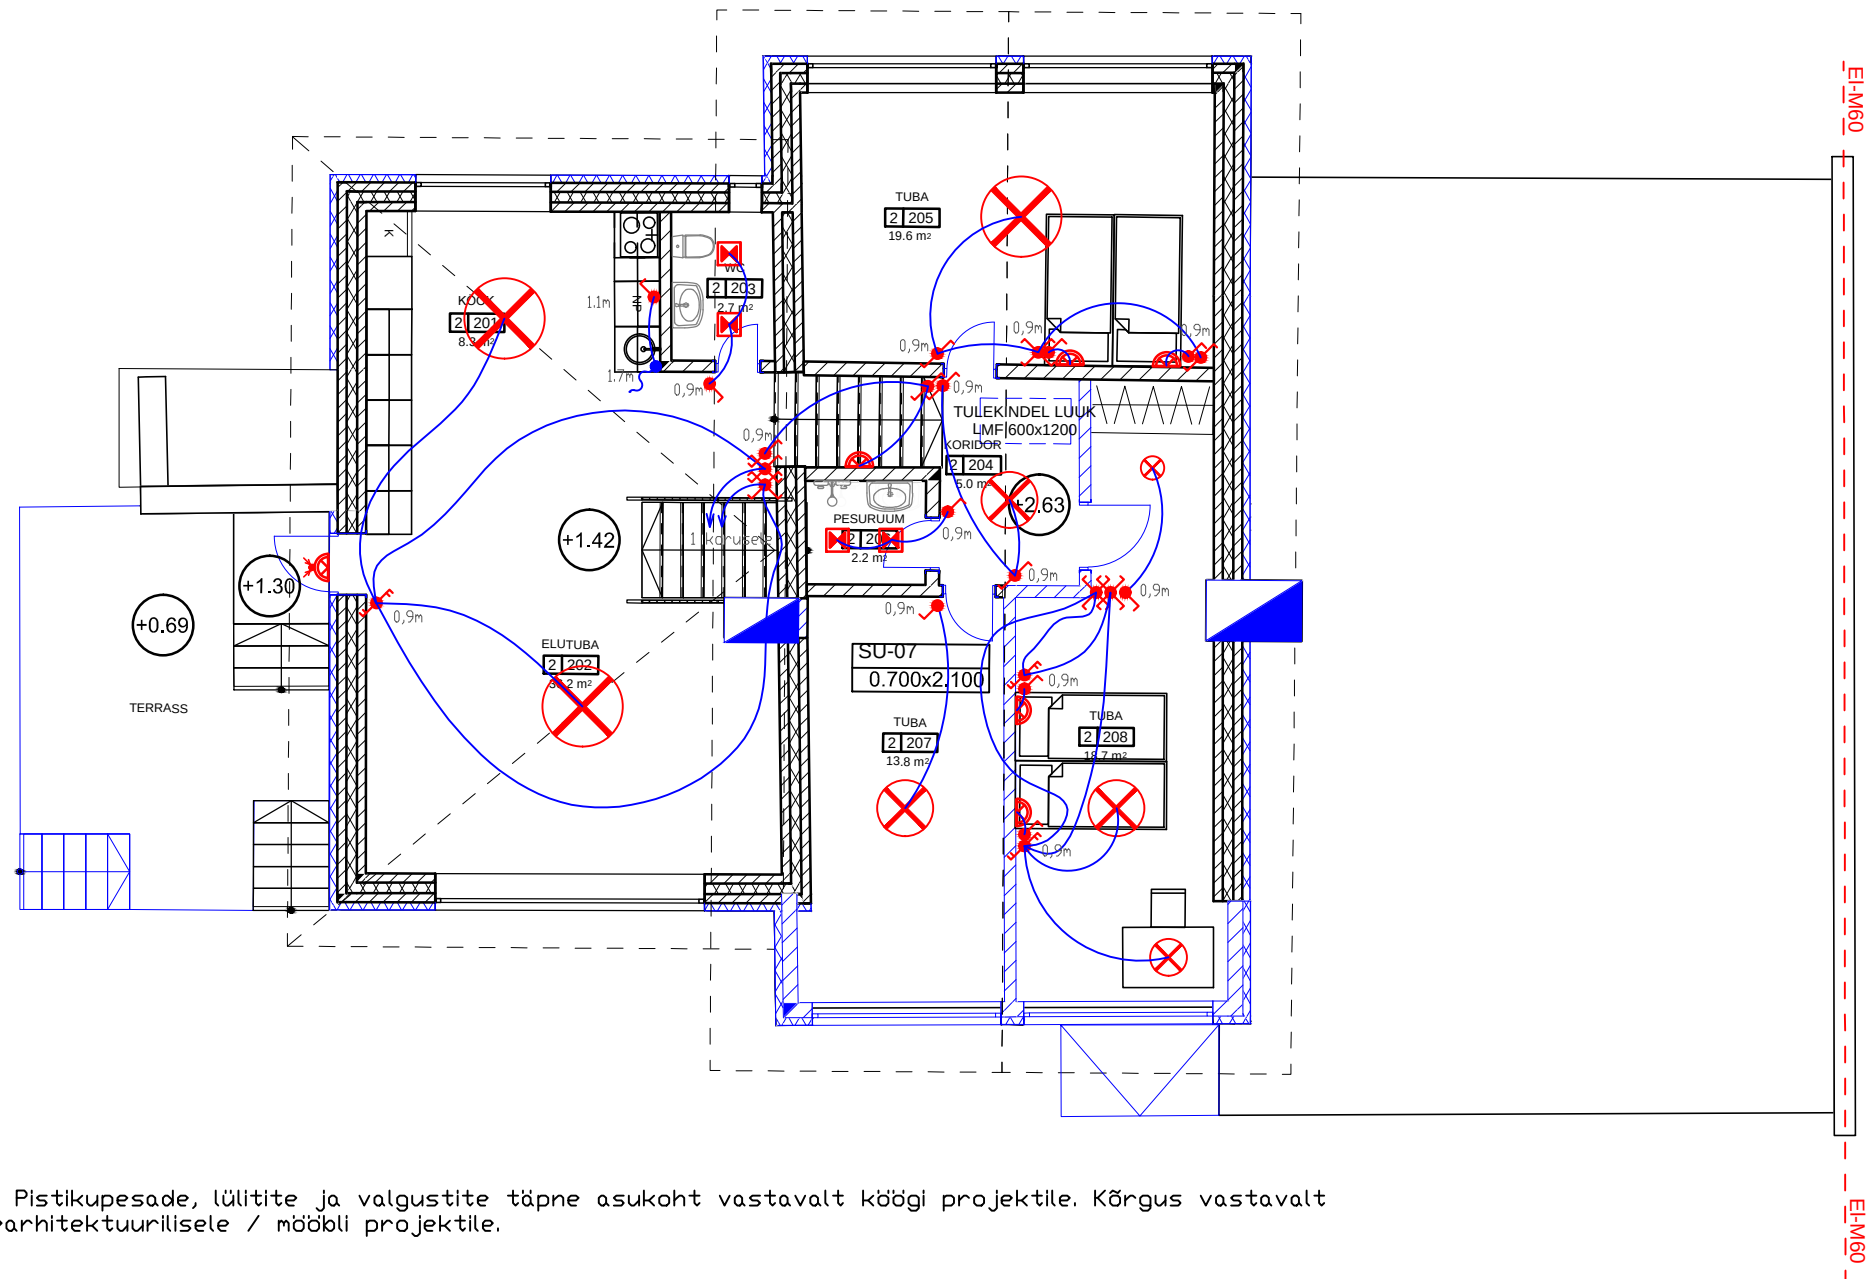

TINGMÄRGID:

- süvistatav lihtlüliti, IP20
- süvistatav veksellüliti, IP20
- süvistatav ristlüliti, IP20
- süvistatav kahepoolusne veksellüliti, IP20
- Isoleeritud kaabliots
- süvistatav valgusti, IP44
- seinalvalgusti
- Valgustus
- pinnapealne seinalvalgusti liikumisanduriga, IP44

▼ Vaade kirdest

NB!!! Pistikupesade, lülitite ja valgustite täpne asukoht vastavalt köögi projektile. Kõrgus vastavalt sisearhitektuurilisele / mööbli projektile.

▲ Vaade kagust

Joonis:

VALGUSTUSE PLAAN 2 korrus