


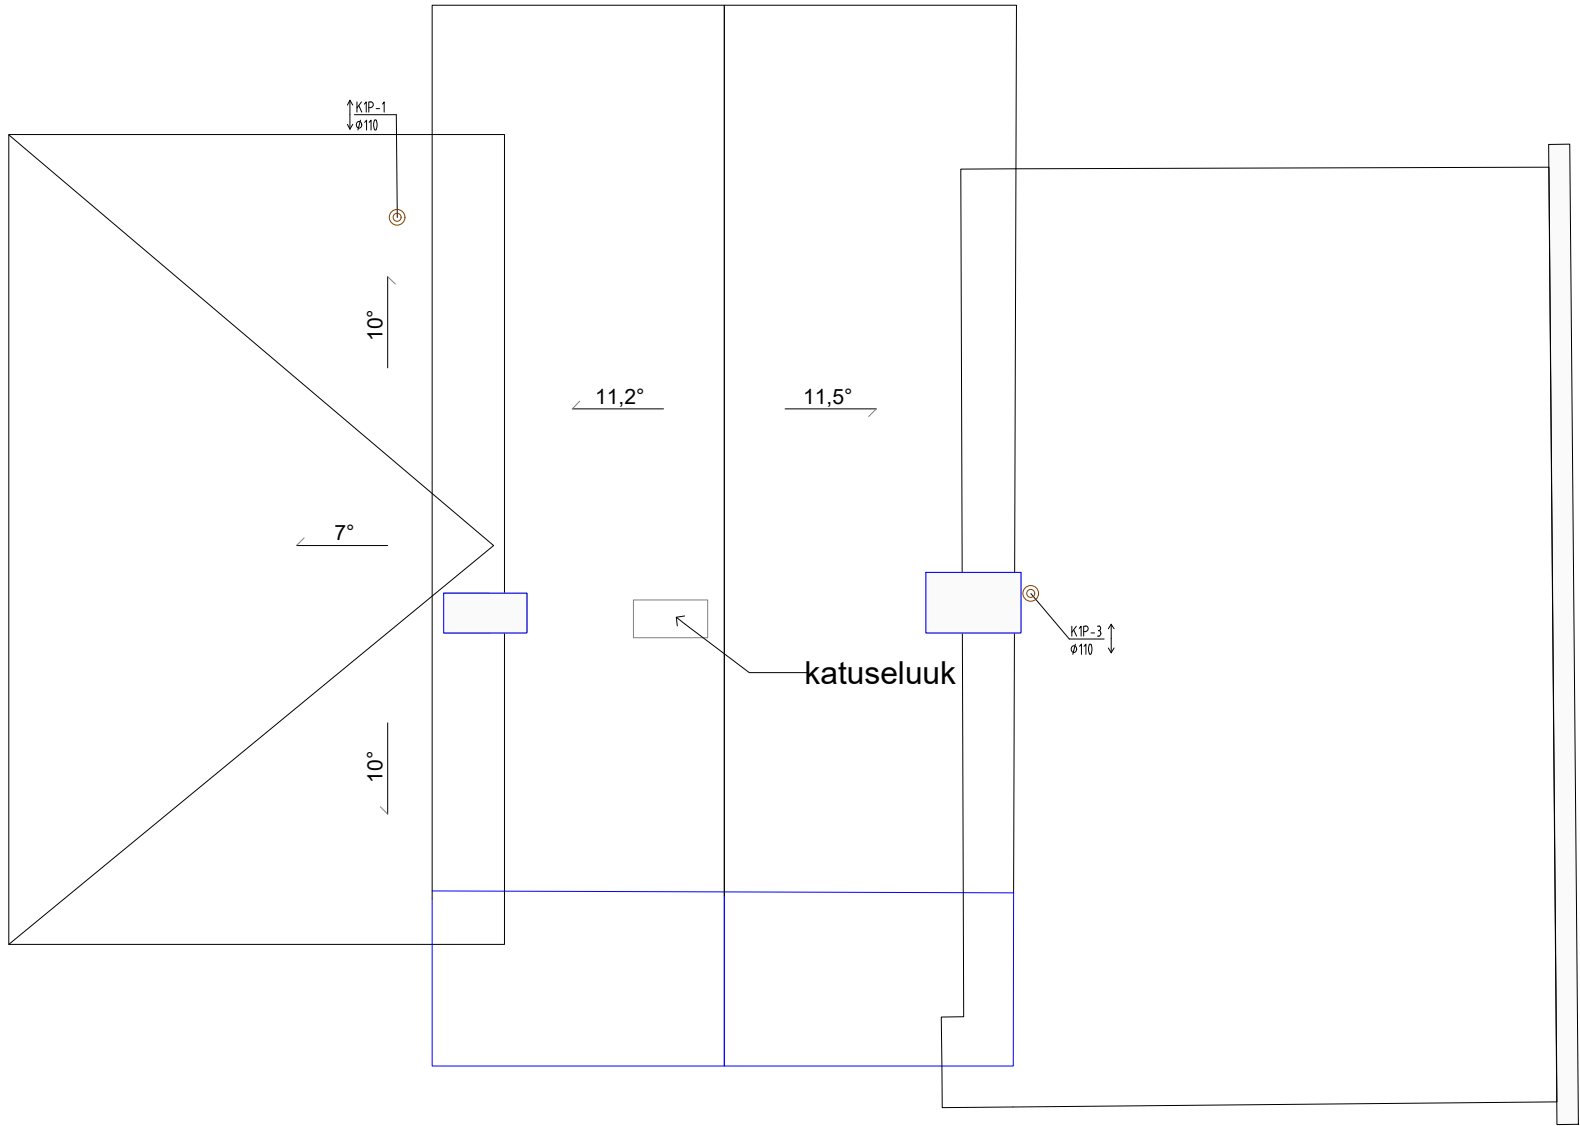

TINGMÄRGID	
— KV	KÜLMAVEETORU
— SV	SOOJAVEETORU
— STR	SOOJAVEE RINGLUSTORU
— KI	OLMEKANALISATSIOONITORU

D	DUŠŠ
KPK	KÄTEPESUVALAMU
VA	KOOGIVALAMU
V	VANN
WC	WC-POTT
PM	PESUMASIN
NPM	NOUDEPESUMASIN
PKM	PESUKUIVATI
RTR	RENNTRAPP (nt. AC0)
TR	TRAPP (nt. HL3100 Pr)
LPTR	LIIVAKORVIGA TRAPP (nt KITZINGER PROGRESS KVP 190/75)
KK	KASTMISKRAAN (ISETÜHJENEV)
⌘	SULGARMATUUR
⌘	TAGASILÖÖGIKLAPP
□	TERMOSTAATILINE TASAKAALUSTUSVENTIIL
PK	PUHASTUSKORK

TABEL 1			
VEETORUSTIKE ISOLATSIOONIKIHI PAKSUS			
KÜTTEGA RUUMIDES			
	de10...49 mm	de50...89 mm	de90...169 mm
KV	s=20 mm	s=30 mm	s=40 mm
SV	s=40 mm	s=50 mm	s=60 mm
SVR	s=40 mm	s=50 mm	s=60 mm
KÜTTETA RUUMIDES KELDRIS			
	de10...49 mm	de50...89 mm	de90...169 mm
KV	s=60 mm	s=80 mm	s=100 mm
SV	s=60 mm	s=80 mm	s=100 mm
SVR	s=60 mm	s=80 mm	s=100 mm
MÄRKUSED:			
VEETORUSTIKUD ISOLEERIDA AL-FOOLIUM KATTEGA KIVIVILLAST VÕI KLAASVILLAST KOORIKUTEGA, MILLE SÜTTIMISTUNDLIKKUS-TULELEVIMISKLASS ON B-s1, d0.			

MÄRKUSED

1. LAE ALUSED VEETORUD MONTEERIDA NT. VEEVARUSTUSE KOMPOSIITTORUDEST JA PÕRANDAALUSED PEX_a VEETORUDEST.
2. HOONE VEETORUSTIKE MAGISTRAALTORUD PAIGALDADA OSALISELT 1KORRUSE LAE ALLA JA OSALISELT 1KORRUSE PÕRANDA ALLA. VEEVARUSTUSE MAGISTRAALTORUSTIKUD ON ETTE NÄHTUD ISOLEERIDA VASTAVALT TABELILE 1.
3. HOONESISENE KANALISATSIOONITORUSTIK MONTEERIDA PLASTIST (PP) KANALISATSIOONITORUDEST Ø32-Ø110.
4. KÕIK KANALISATSIOONIPÜSTIKUD JA LAE ALUSED TORUSTIKUD ISOLEERIDA 50mm PAKSUSE AL FOOLIUMKATTEGA KIVIVILLAST TORUISOLATSIOONI KOORIKUTEGA (TIHEDUS ≤100 kg/m³), KUI EI OLE JOONISEL NÄIDATUD TEISITI. TORUISOLATSIOONI SÜTTIMISTUNDLIKKUS-TULELEVIMISKLASS ON B-s1, d0.
5. KANALISATSIOONIPÜSTIKUD LÕPETADA KATUSEL TUULUTUSTORU GA, TUULUTUSOTSIKU MINIMAALNE PAIGALDUSKÕRGUS +0,7 m KATUSEPINNAST (VAAKUMPLAPIGA ASENDAMINE EI OLE LUBATUD).
6. PLASTTORUDE LÄBIVIGUD TULETÕKKETARINDITEST VARUSTADA TULETÕKKEMANSETTIDEGA JA TORUD KUNI Ø40 mm TULETÕKKEMÄHISTEGA.
7. KANALISATSIOONITORUSTIKE MINIMAALSED KALDED, KUI JOONISEL EI OLE NÄIDATUD TEISITI: Ø50-0.03, Ø75-0.025, 110 - i=0.15.
8. ÜHENDUS OLEMASOLEVA KANALISATSIOONI HOONEVÄLJUNDIGA TEOSTADA KOHA JÄRGI.
9. TORUSTIKE PAIGALDAMISEL ARVESTADA TEISTE ERIOSADEGA.