


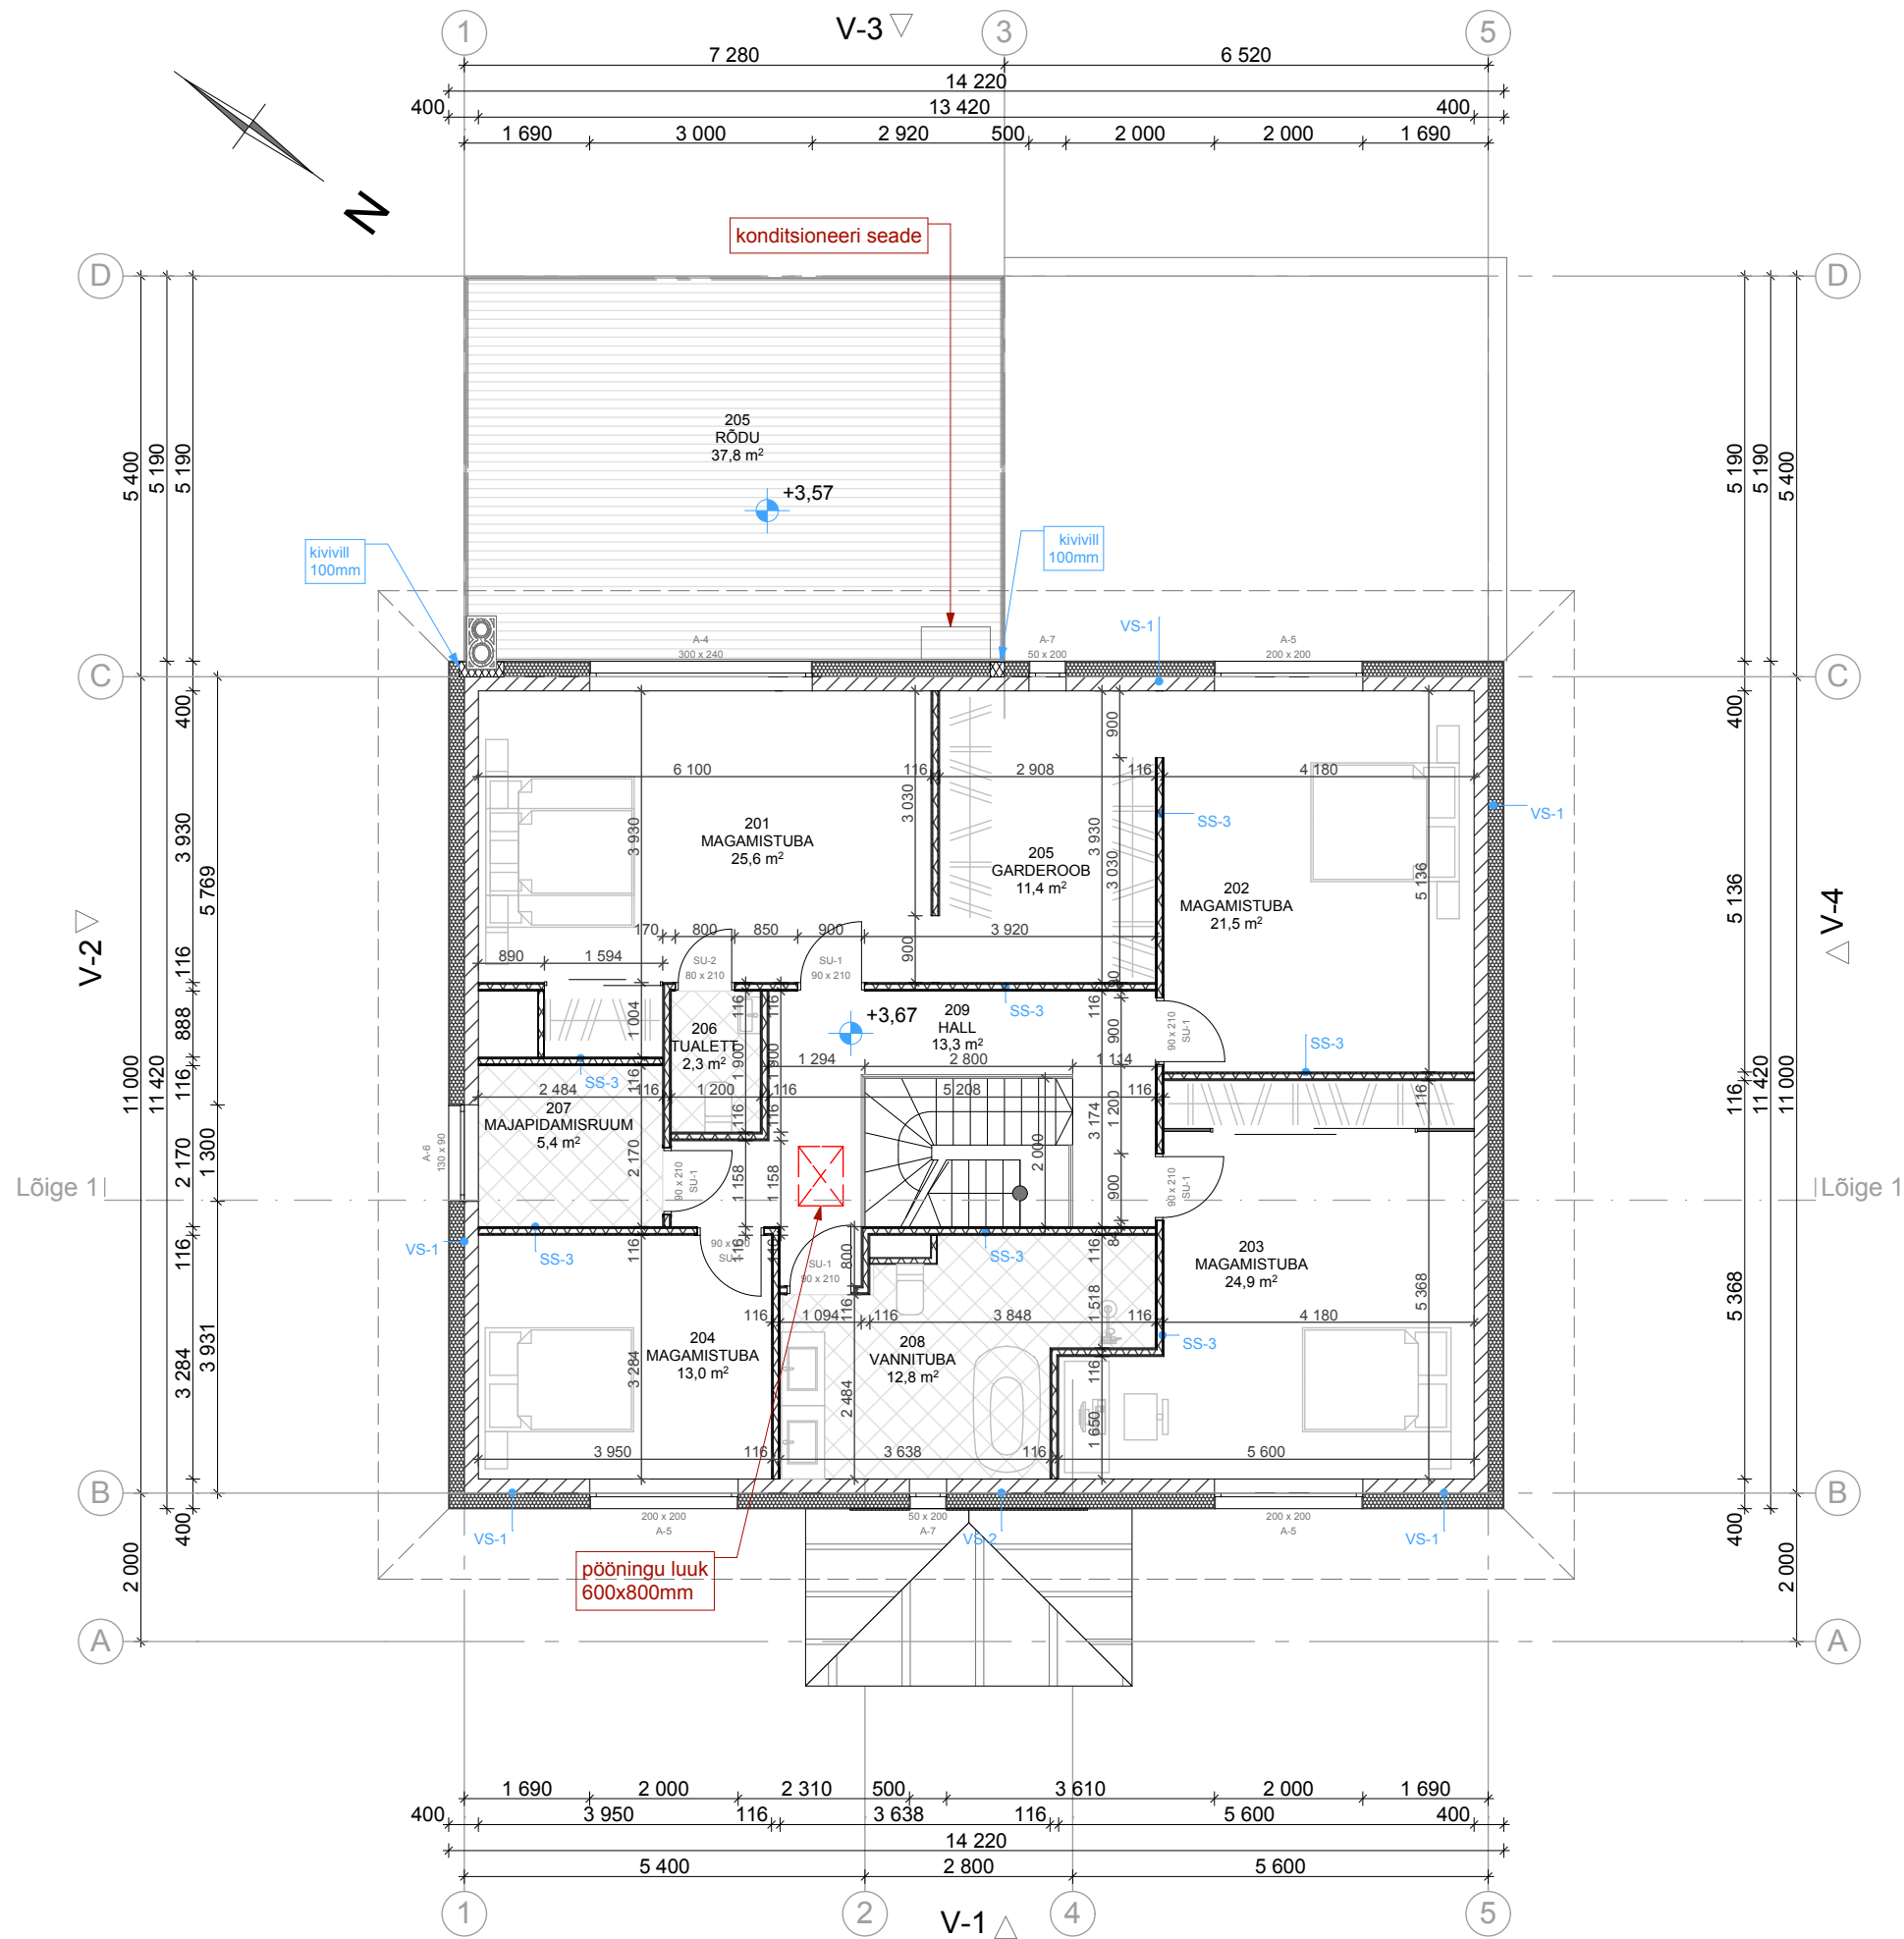

RUUMIPROGRAMM		
ruumi nr	ruumi nimetus	pindala m²
1.korrus		
101	Köök-elutuba	76,2
102	Esik	7,4
103	Tualett	2,1
104	Leil	8,6
105	Pesemine	7,3
106	Garaaz	34,5
Väliköök		34,5
Terrass		33,8
2.korrus		
201	Magamistuba	25,6
202	Magamistuba	21,5
203	Magamistuba	24,9
204	Magamistuba	13,0
205	Garderoob	11,4
206	Tualett	2,3
207	Majapidamisruum	5,4
208	Vannituba	12,8
209	Hall	13,3
Rõdu		37,8
Hoone netopind kokku		266,3

	EPS soojustus
	mineraalvill
	Framm plokk
	krohv
	keraamilised plaadid
	terrassi laudis
	Classic profiiplekk

VS-1	krohv+siseviimistlus Framm plokk 190mm EPS soojustus 200mm mineraalkrohv
VS-2	krohv+siseviimistlus Framm plokk 190mm EPS soojustus 200mm looduskivi plaat
SS-3	pahtel+siseviimistlus 2x kipsplaat 12,5+12,5mm metallkarkass 66mm + min vill 2x kipsplaat 12,5+12,5mm pahtel+siseviimistlus/ märgades ruumides hüdroisol. + keraamilised plaadid