


VUNDAMENDI PLAAN

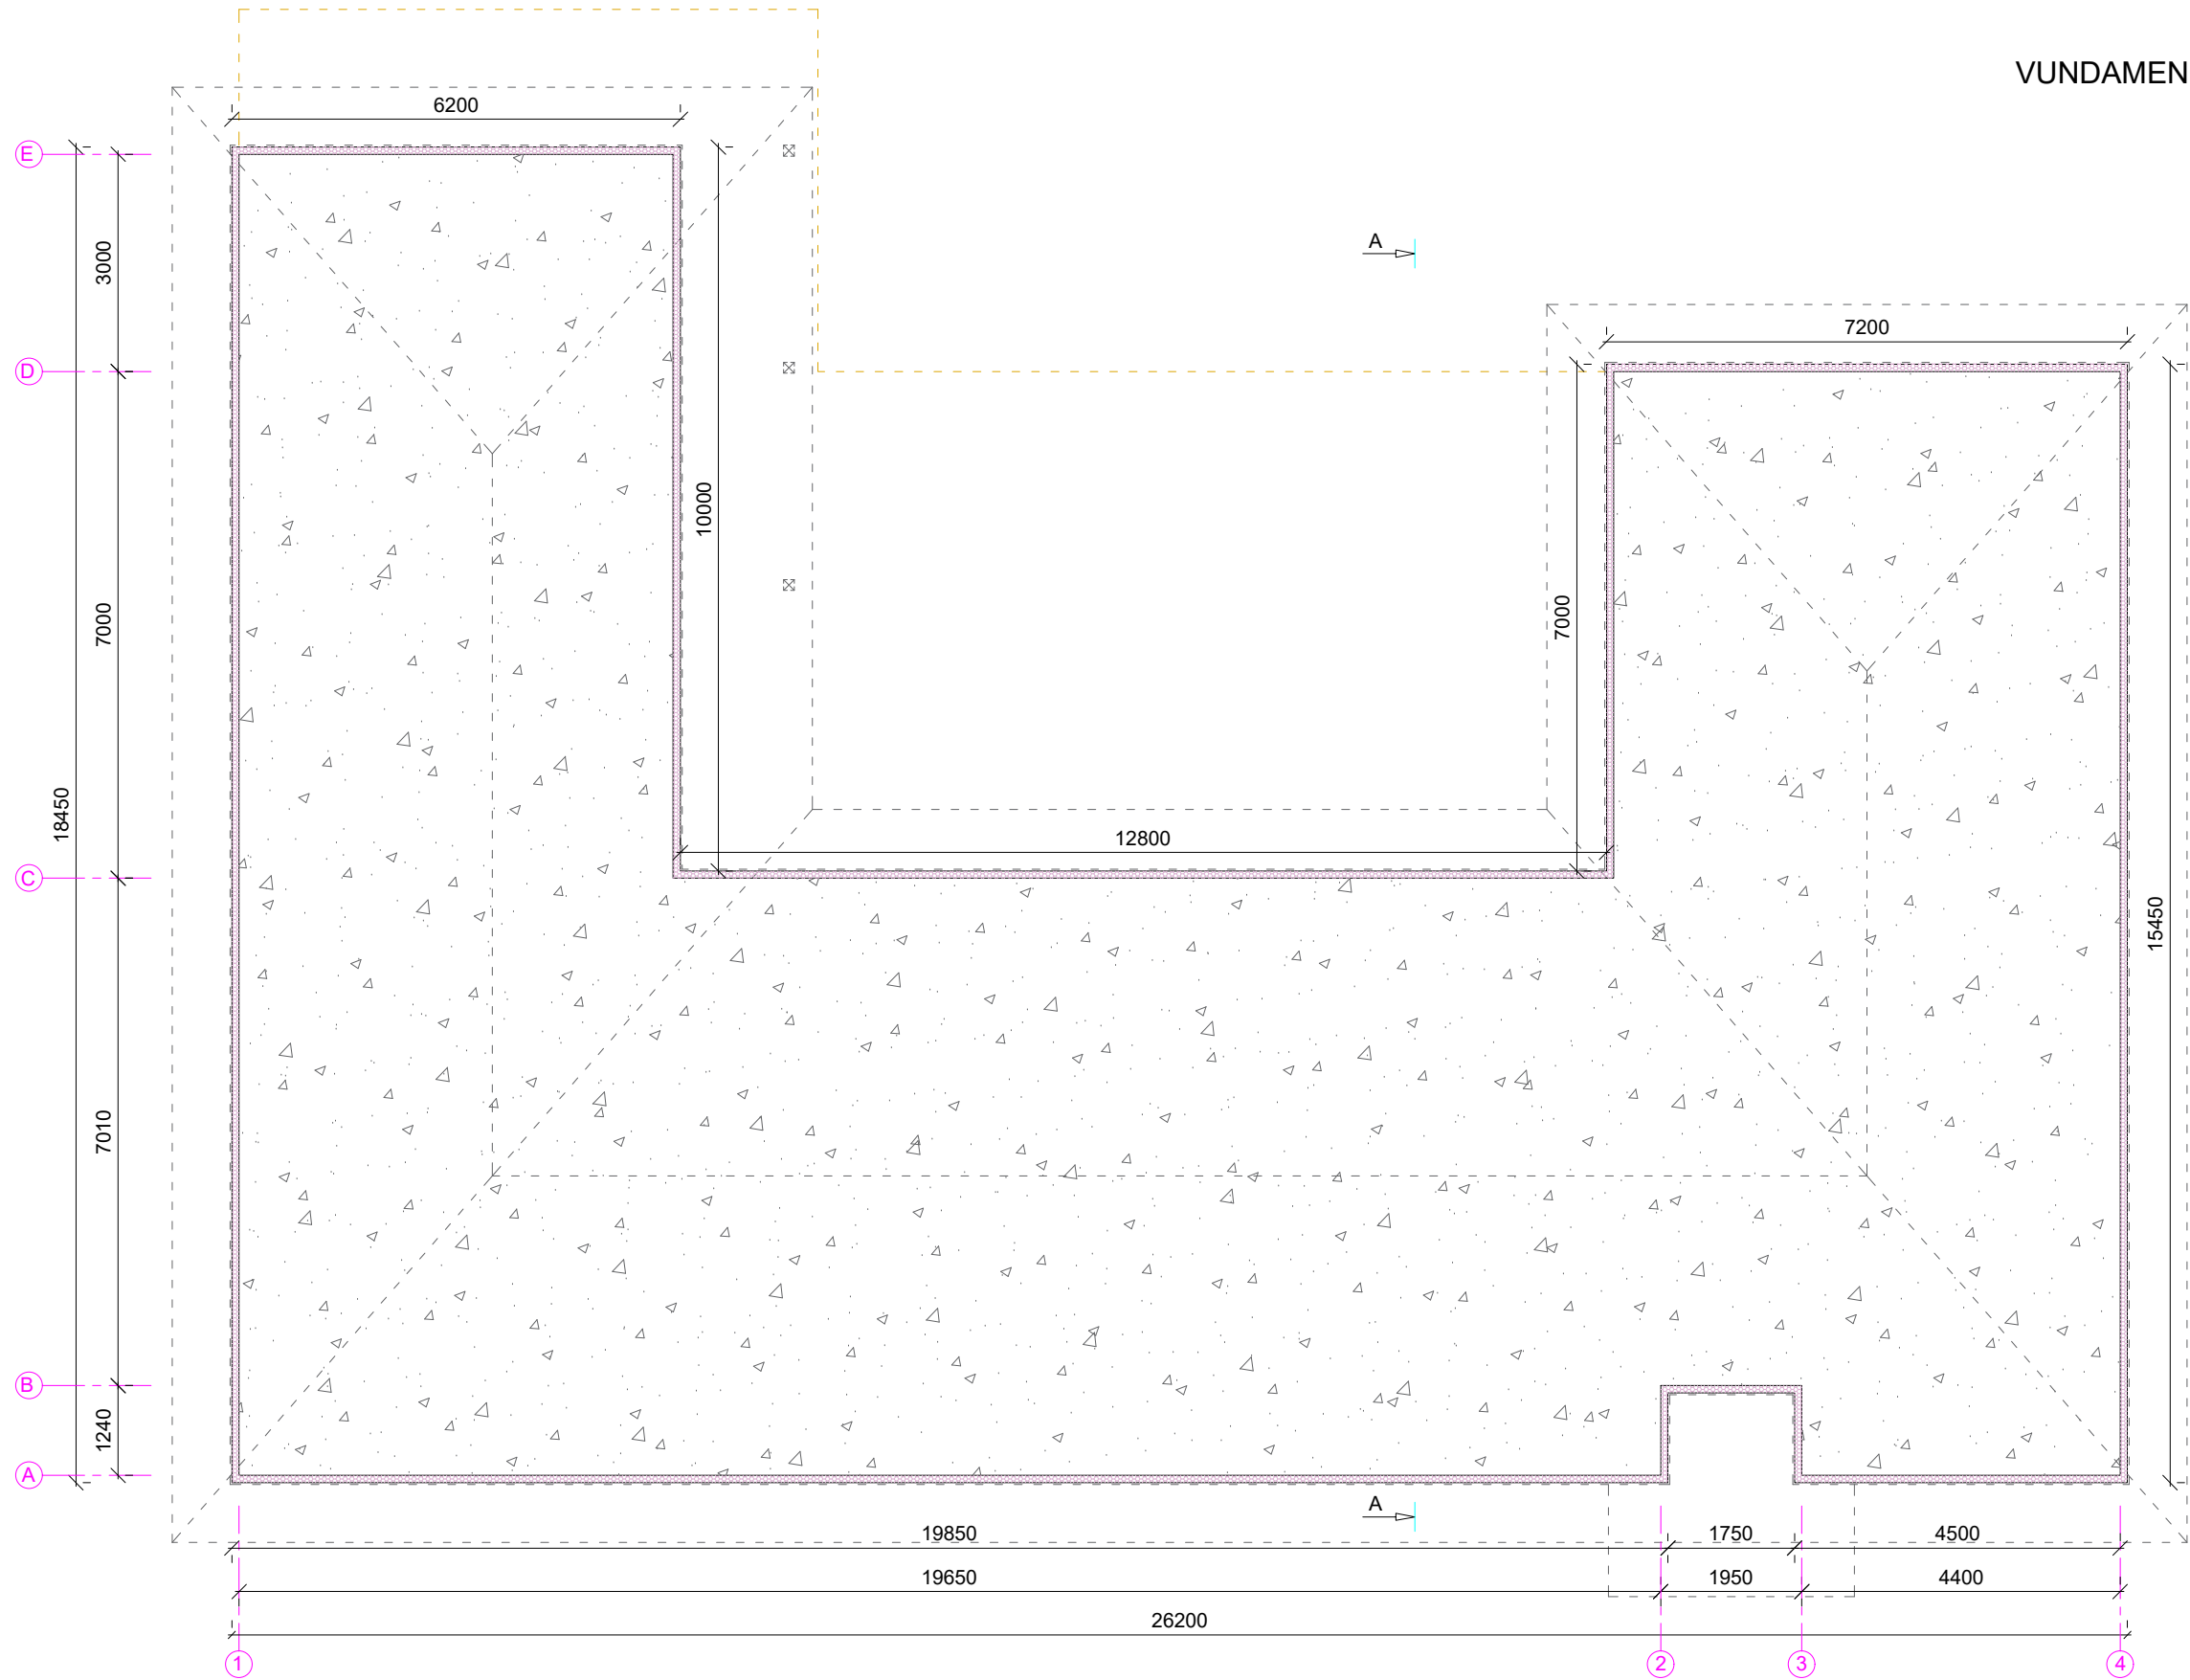

MÄRKUSED:

Hoone ehitatakse plaatvundamendile. Vundamendi sokli osa viimistletakse krohviga.

VUNDAMENDI PLAANI TINGMÄRGID:

- Plaatvundamendi isolatsioon
- Plaatvundament



Töö nimetus

Elamu ehitusprojekt