


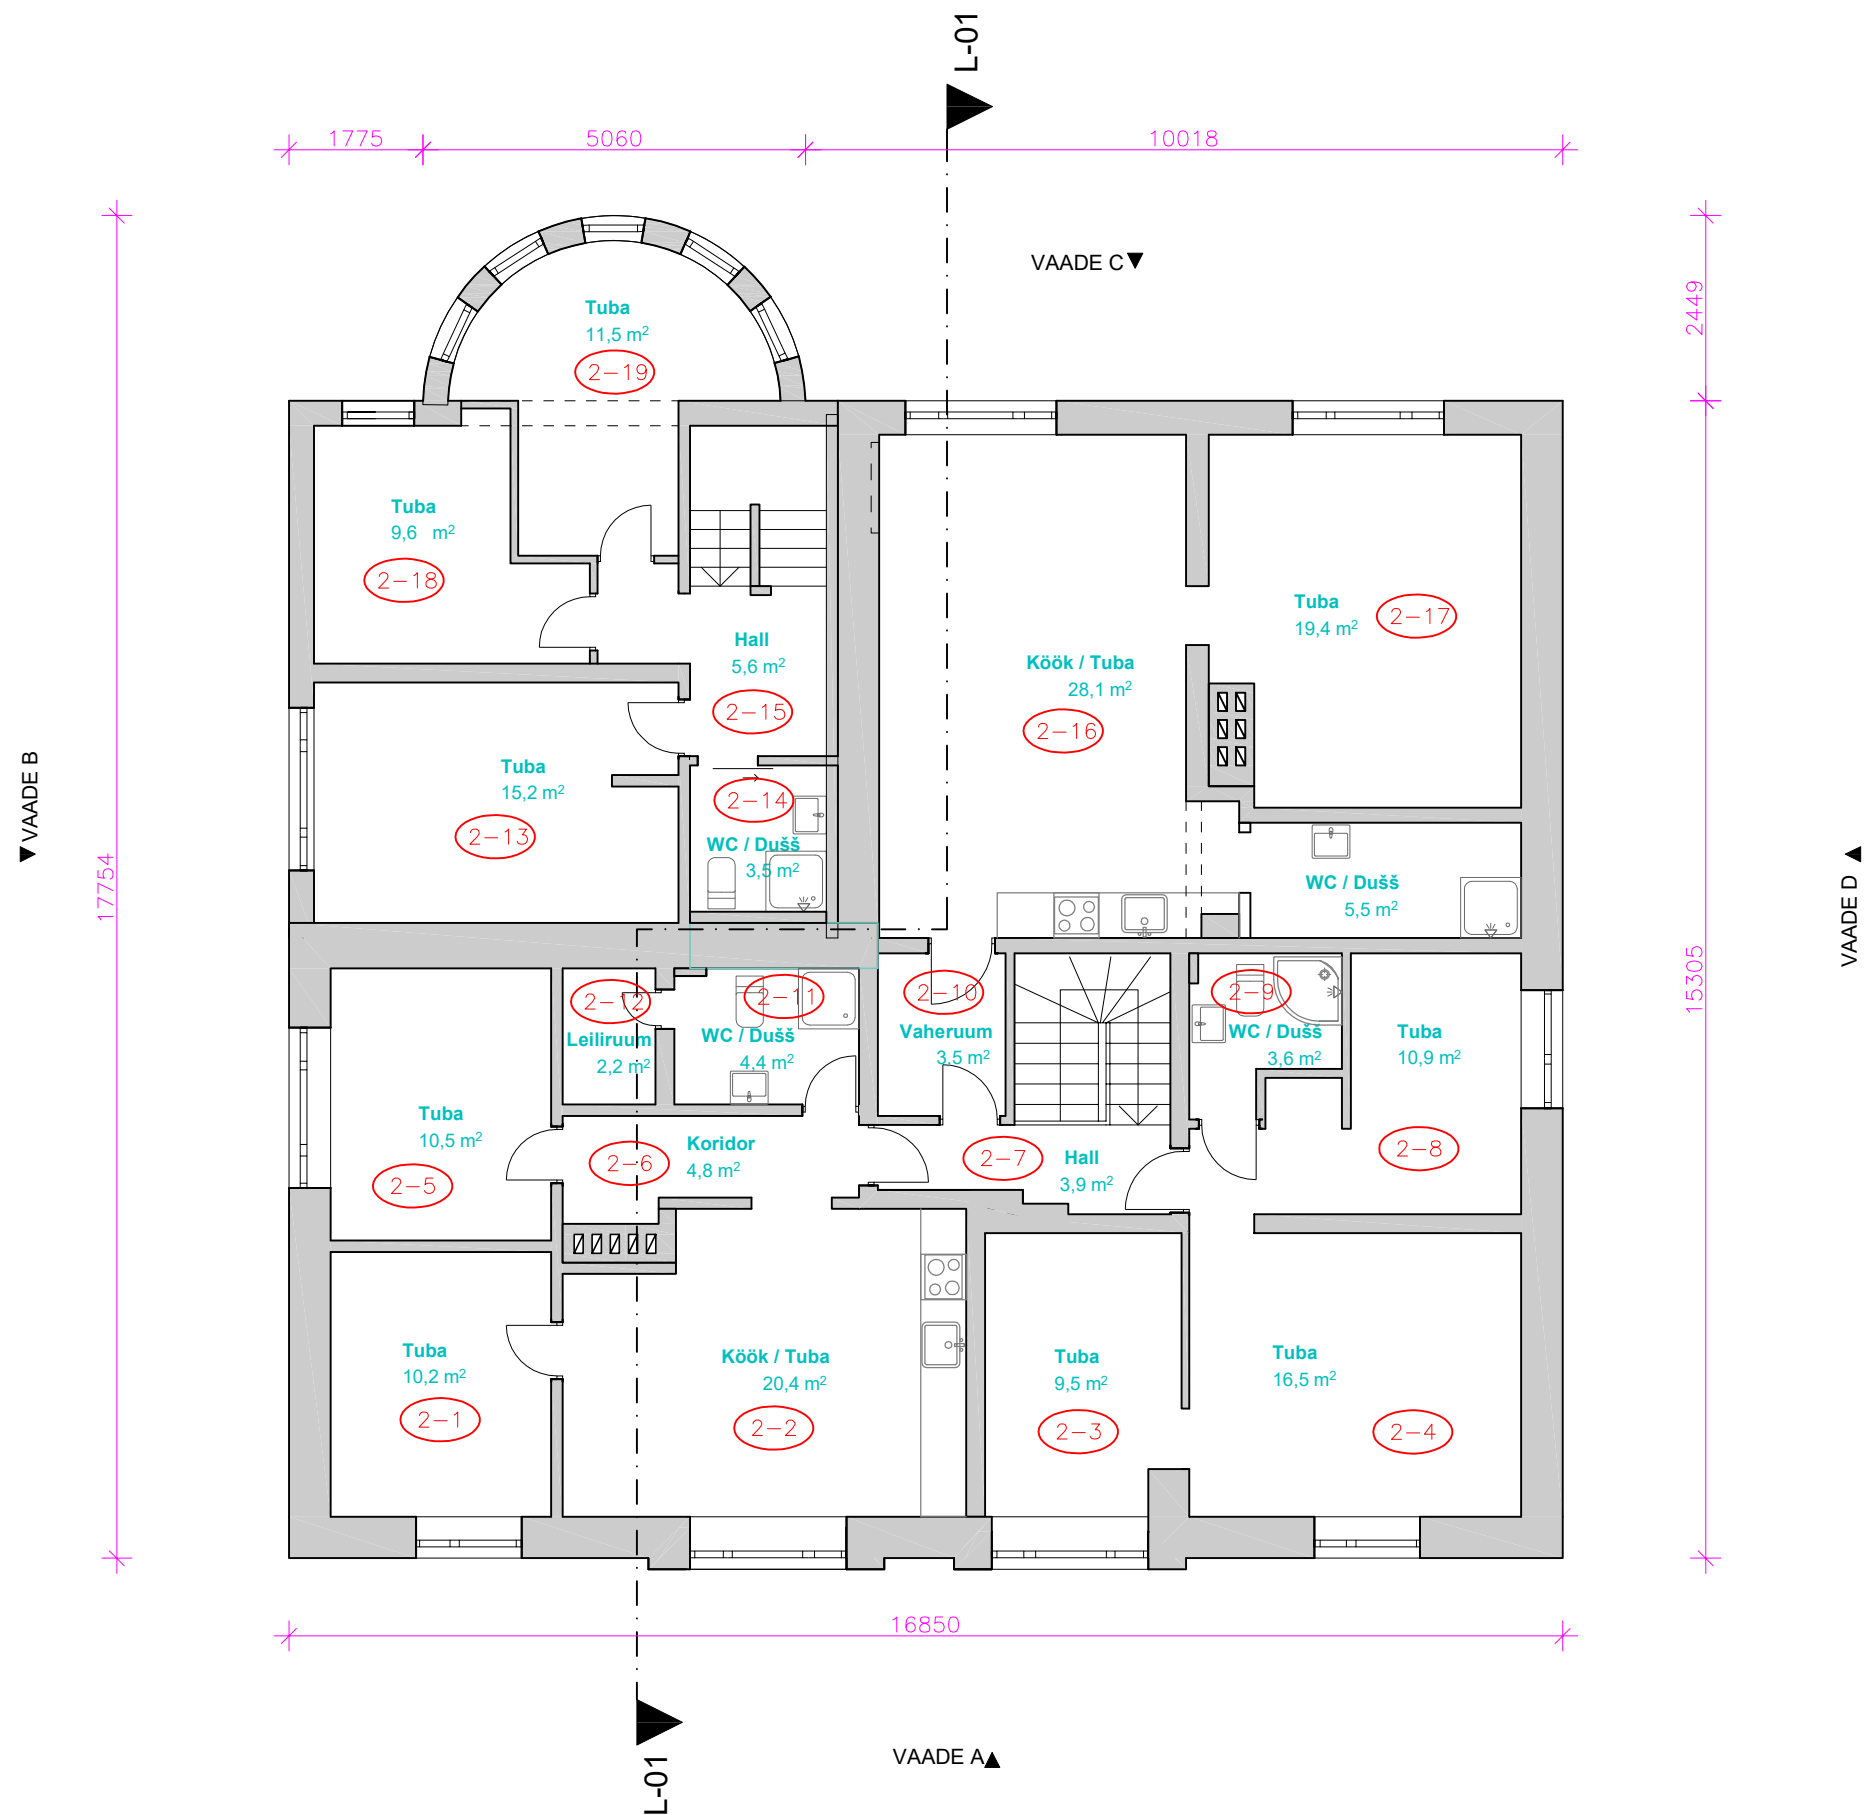

EKSPLIKATSIOON		
RUUMI NR	RUUMI NIMETUS	PIND (m²)
2-1	TUBA	10,2
2-2	KÕÖK / TUBA	20,4
2-3	TUBA	9,5
2-4	TUBA	16,5
2-5	TUBA	10,5
2-6	KORIDOR	4,8
2-7	HALL	3,9
2-8	TUBA	10,9
2-9	WC / DUŠŠ	3,6
2-10	VAHERUUM	3,5
2-11	WC / DUŠŠ	4,4
2-12	LEILIRUUM	2,2
2-13	TUBA	15,2
2-14	WC / DUŠŠ	3,5
2-15	HALL	5,6
2-16	KÕÖK / TUBA	28,1
2-17	TUBA	19,4
2-18	TUBA	9,6
2-19	TUBA	11,5
2.KORRUS KOKKU:		193,3
HOONE TEHNILISED NÄITAJAD:		
ELURUUMIDE PIND:		569,9
TEHNOPIND:		14,2
ÜLDKASUTATAV PIND:		32,1
KÕETAV PIND:		584,1
RÕDUDE JA LODŽADE PIND:		0,0
SULETUD NETOPIND:		616,2