


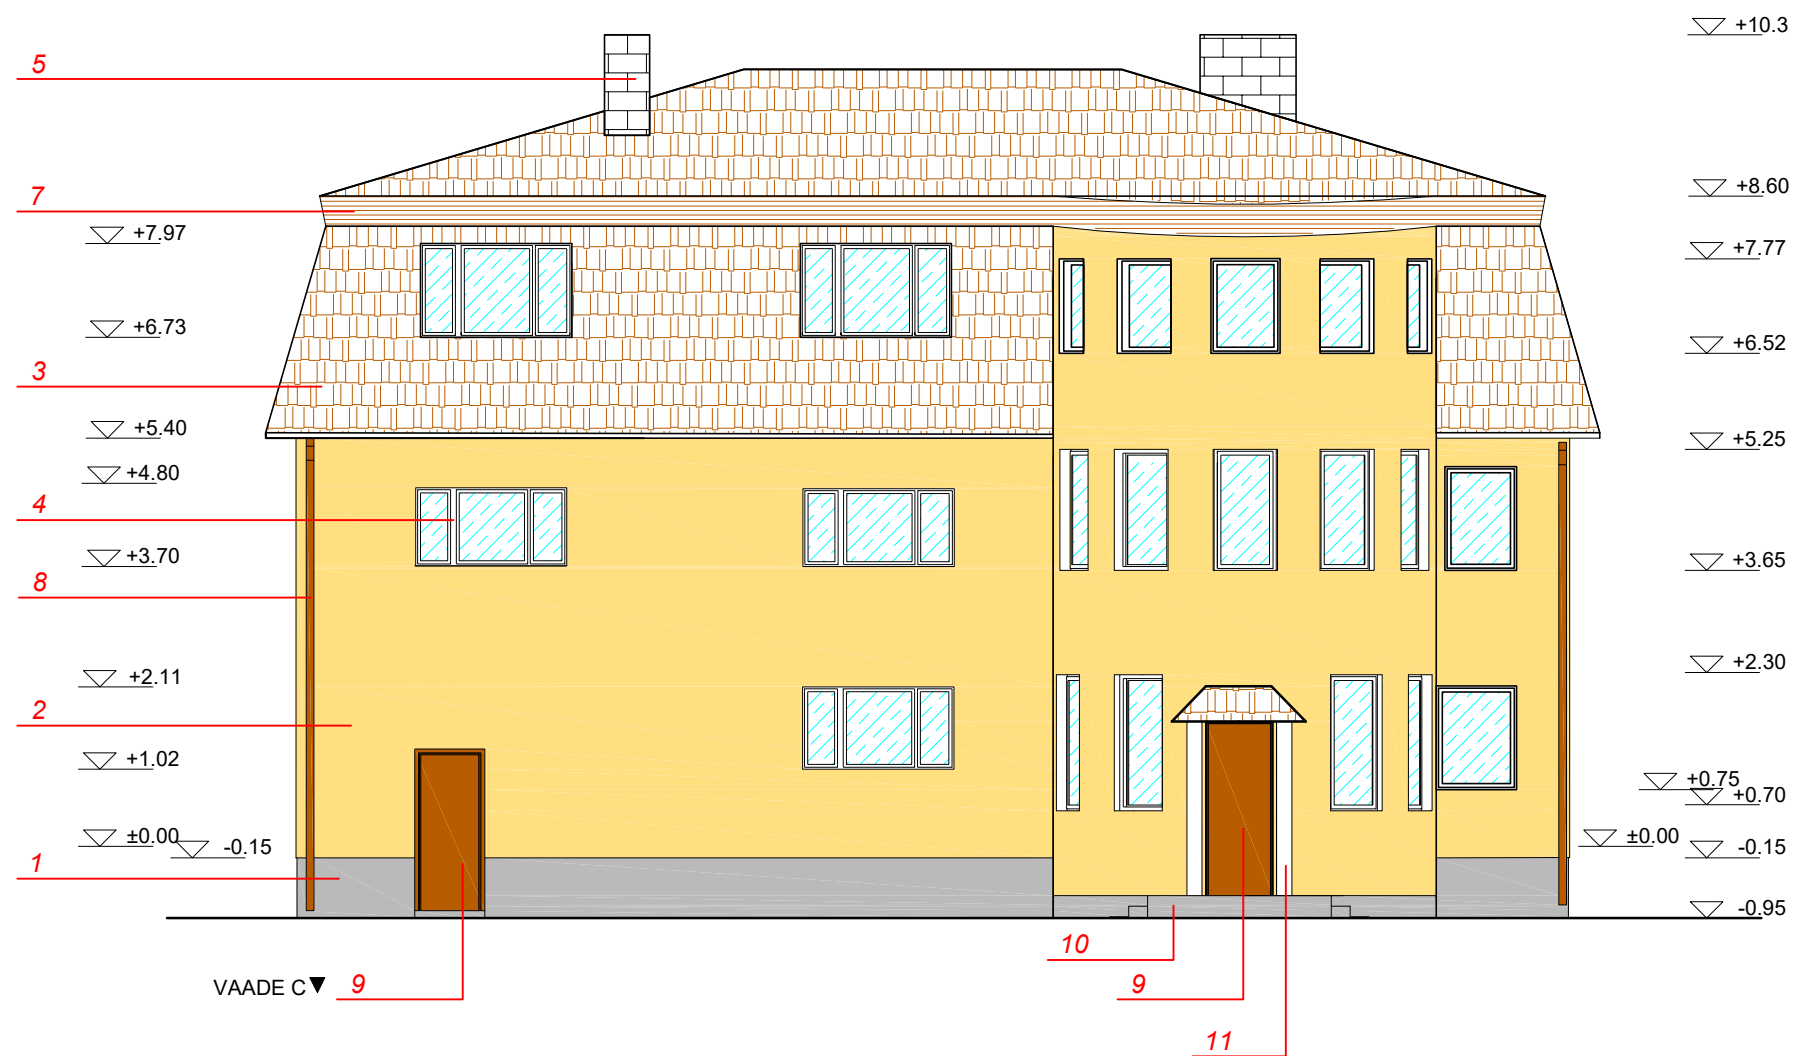

- 1 - Sokkel - krohv, värv: helehall
- 2 - Välissein - krohv, värv: beež
- 3 - Katusekivi, värv: pruun
- 4 - Plastaknad, raamlaudade värv: valge
- 5 - Korstnapits - silikaattellis
- 7 - Räästalaud, värv: pruun
- 8 - Vihmaveerennid, värv: pruun
- 9 - Metallist välisuks, värv: pruun
- 10 - Betoontrepp
- 11 - Betoonpost, värv: valge