

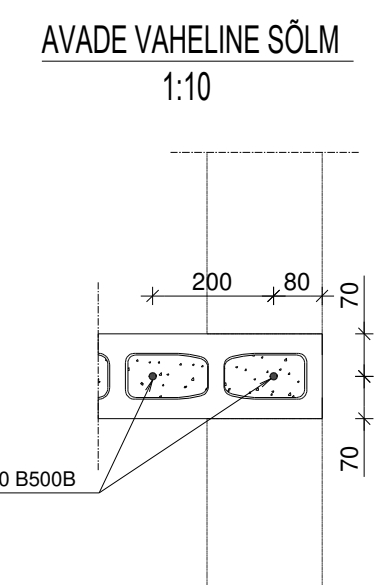
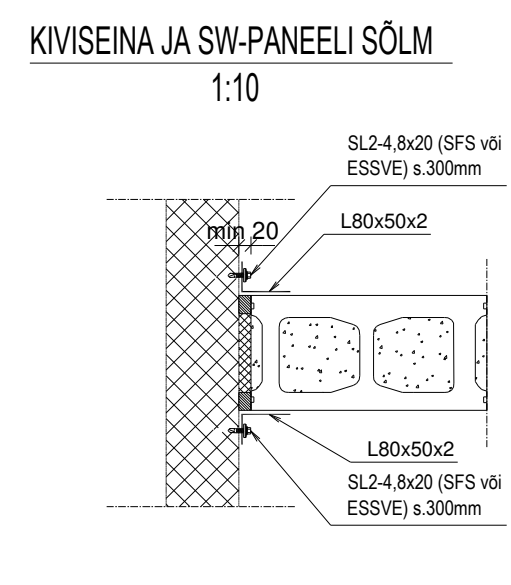
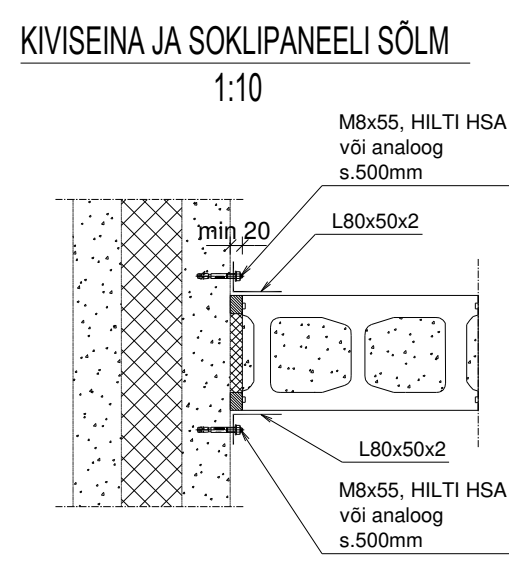
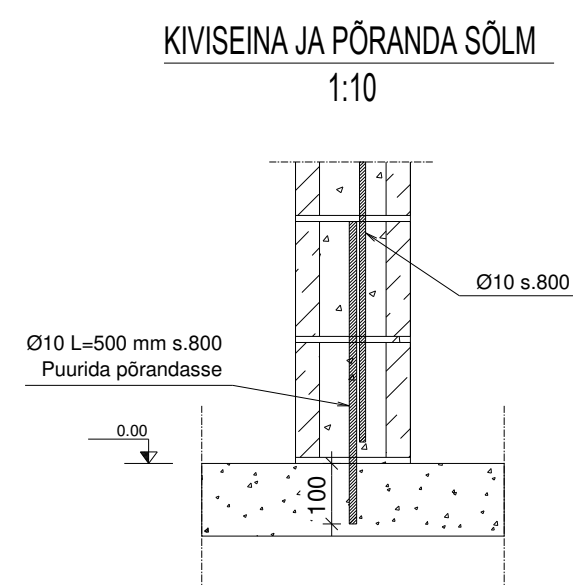
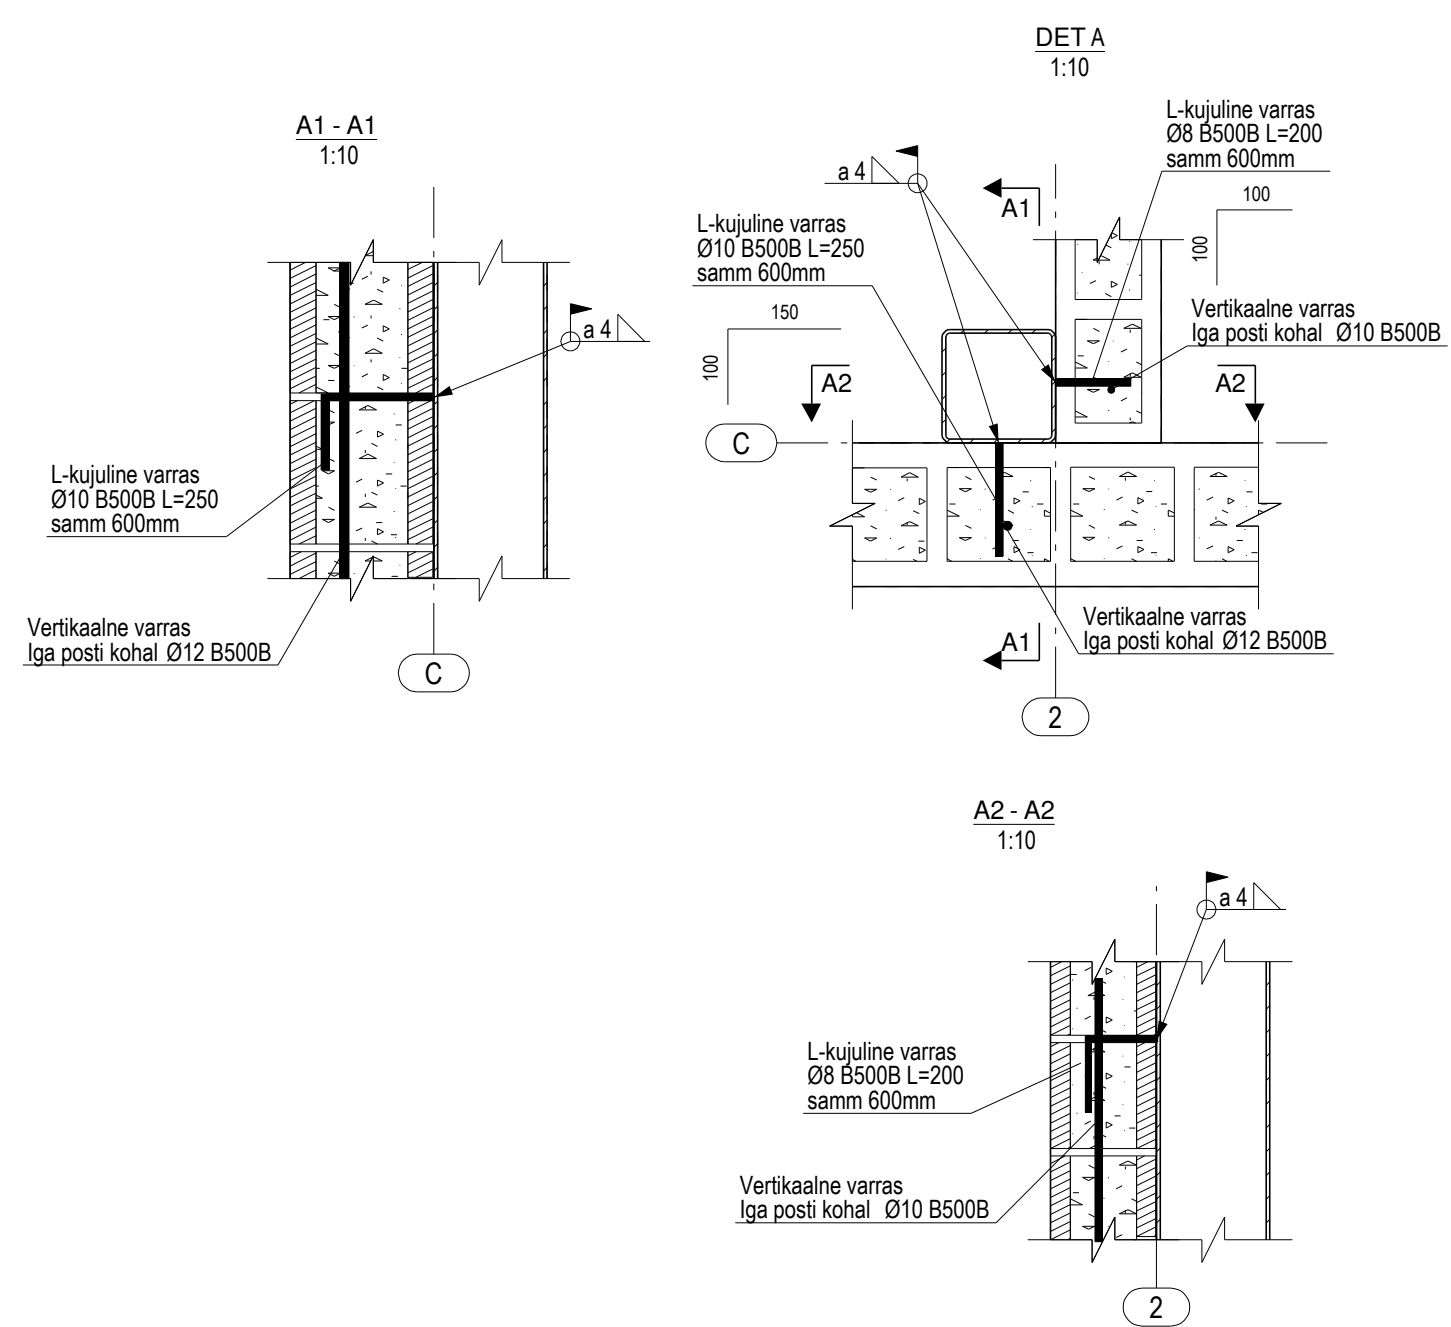
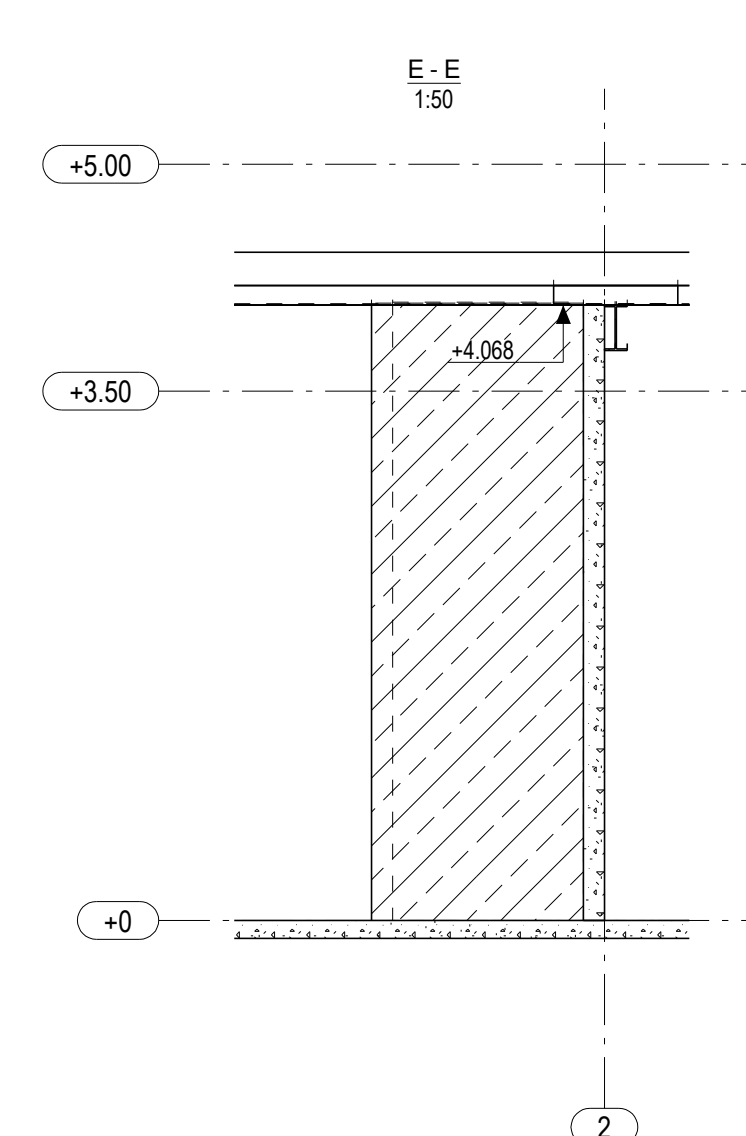
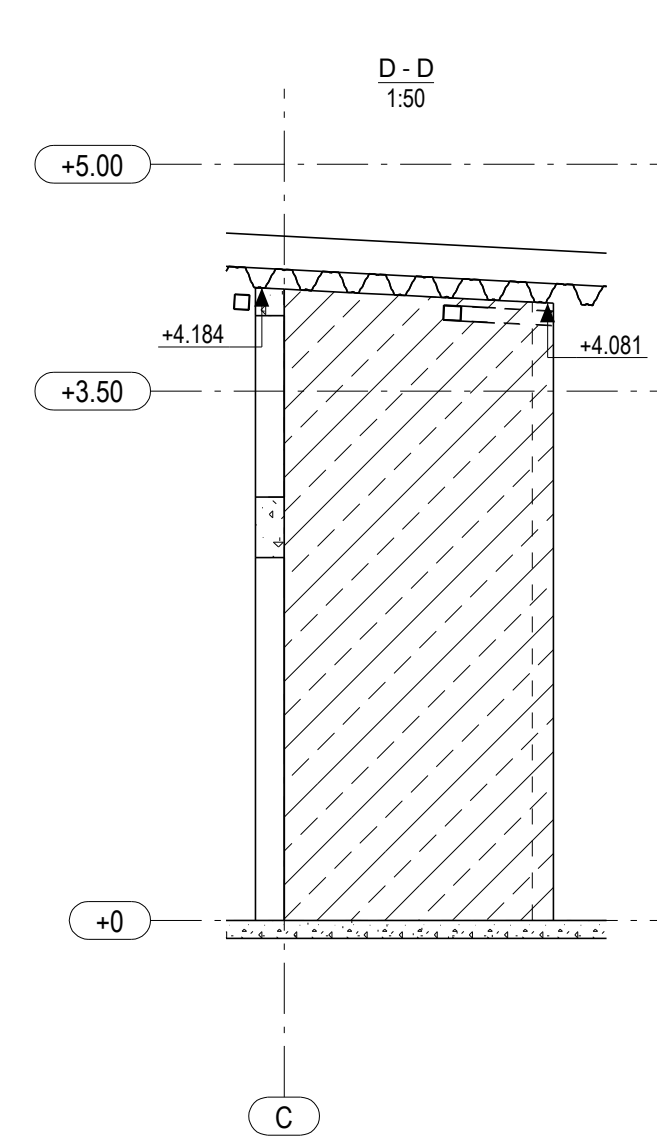
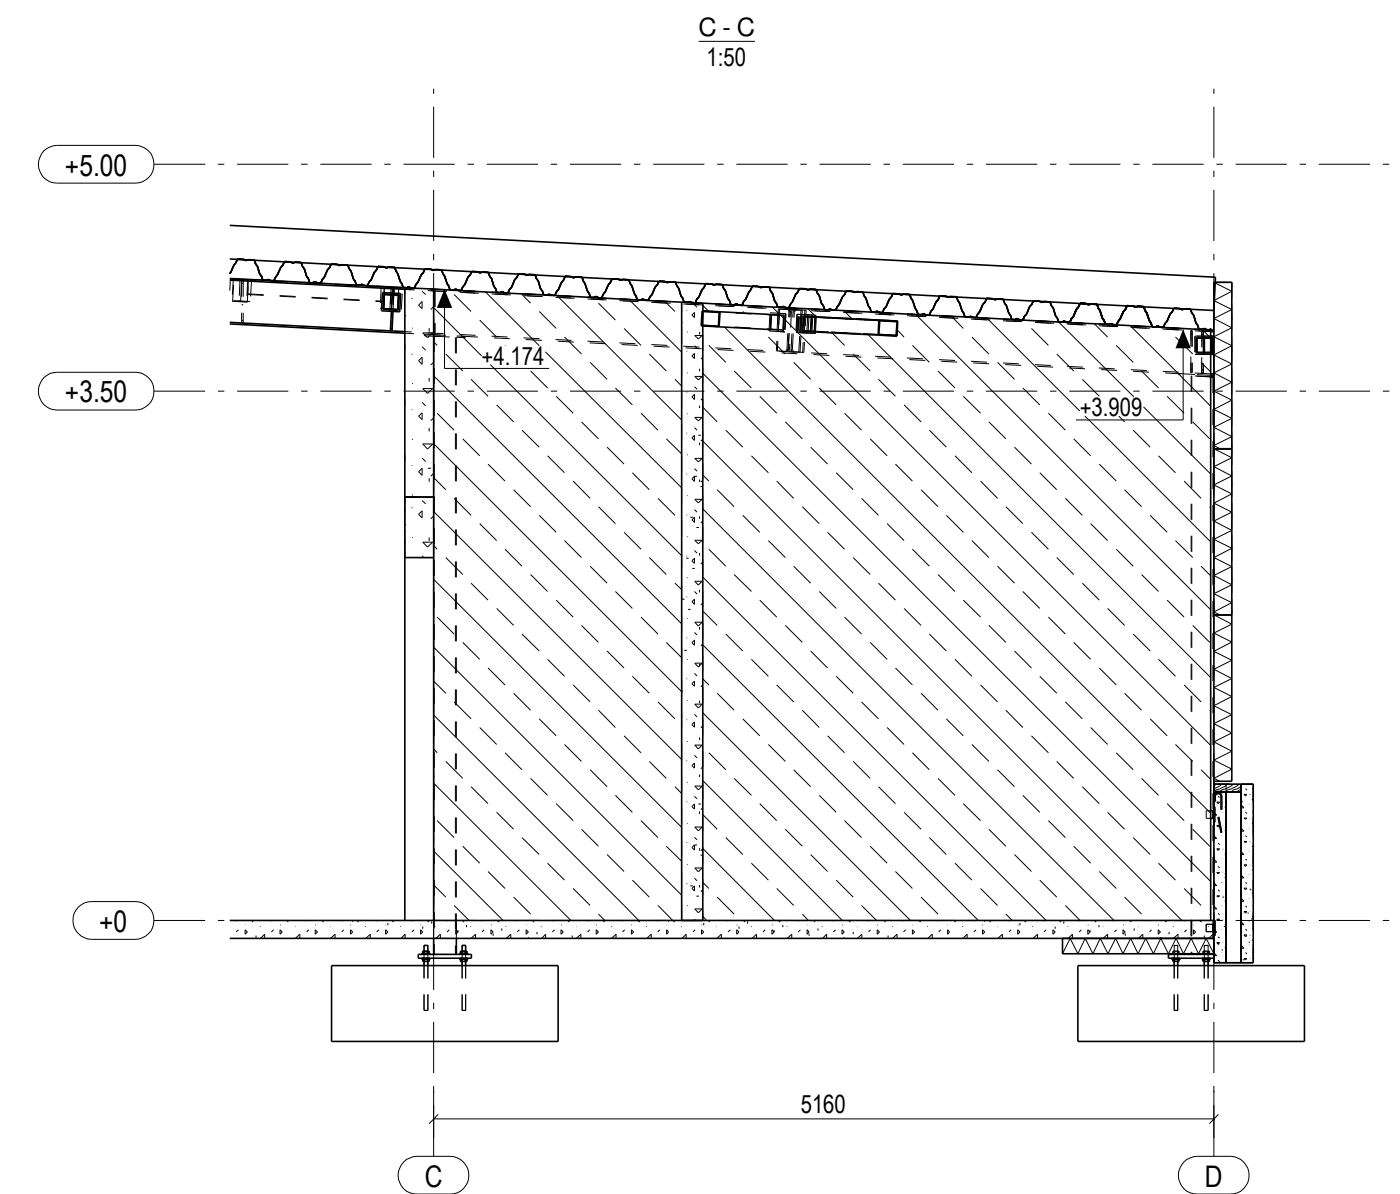
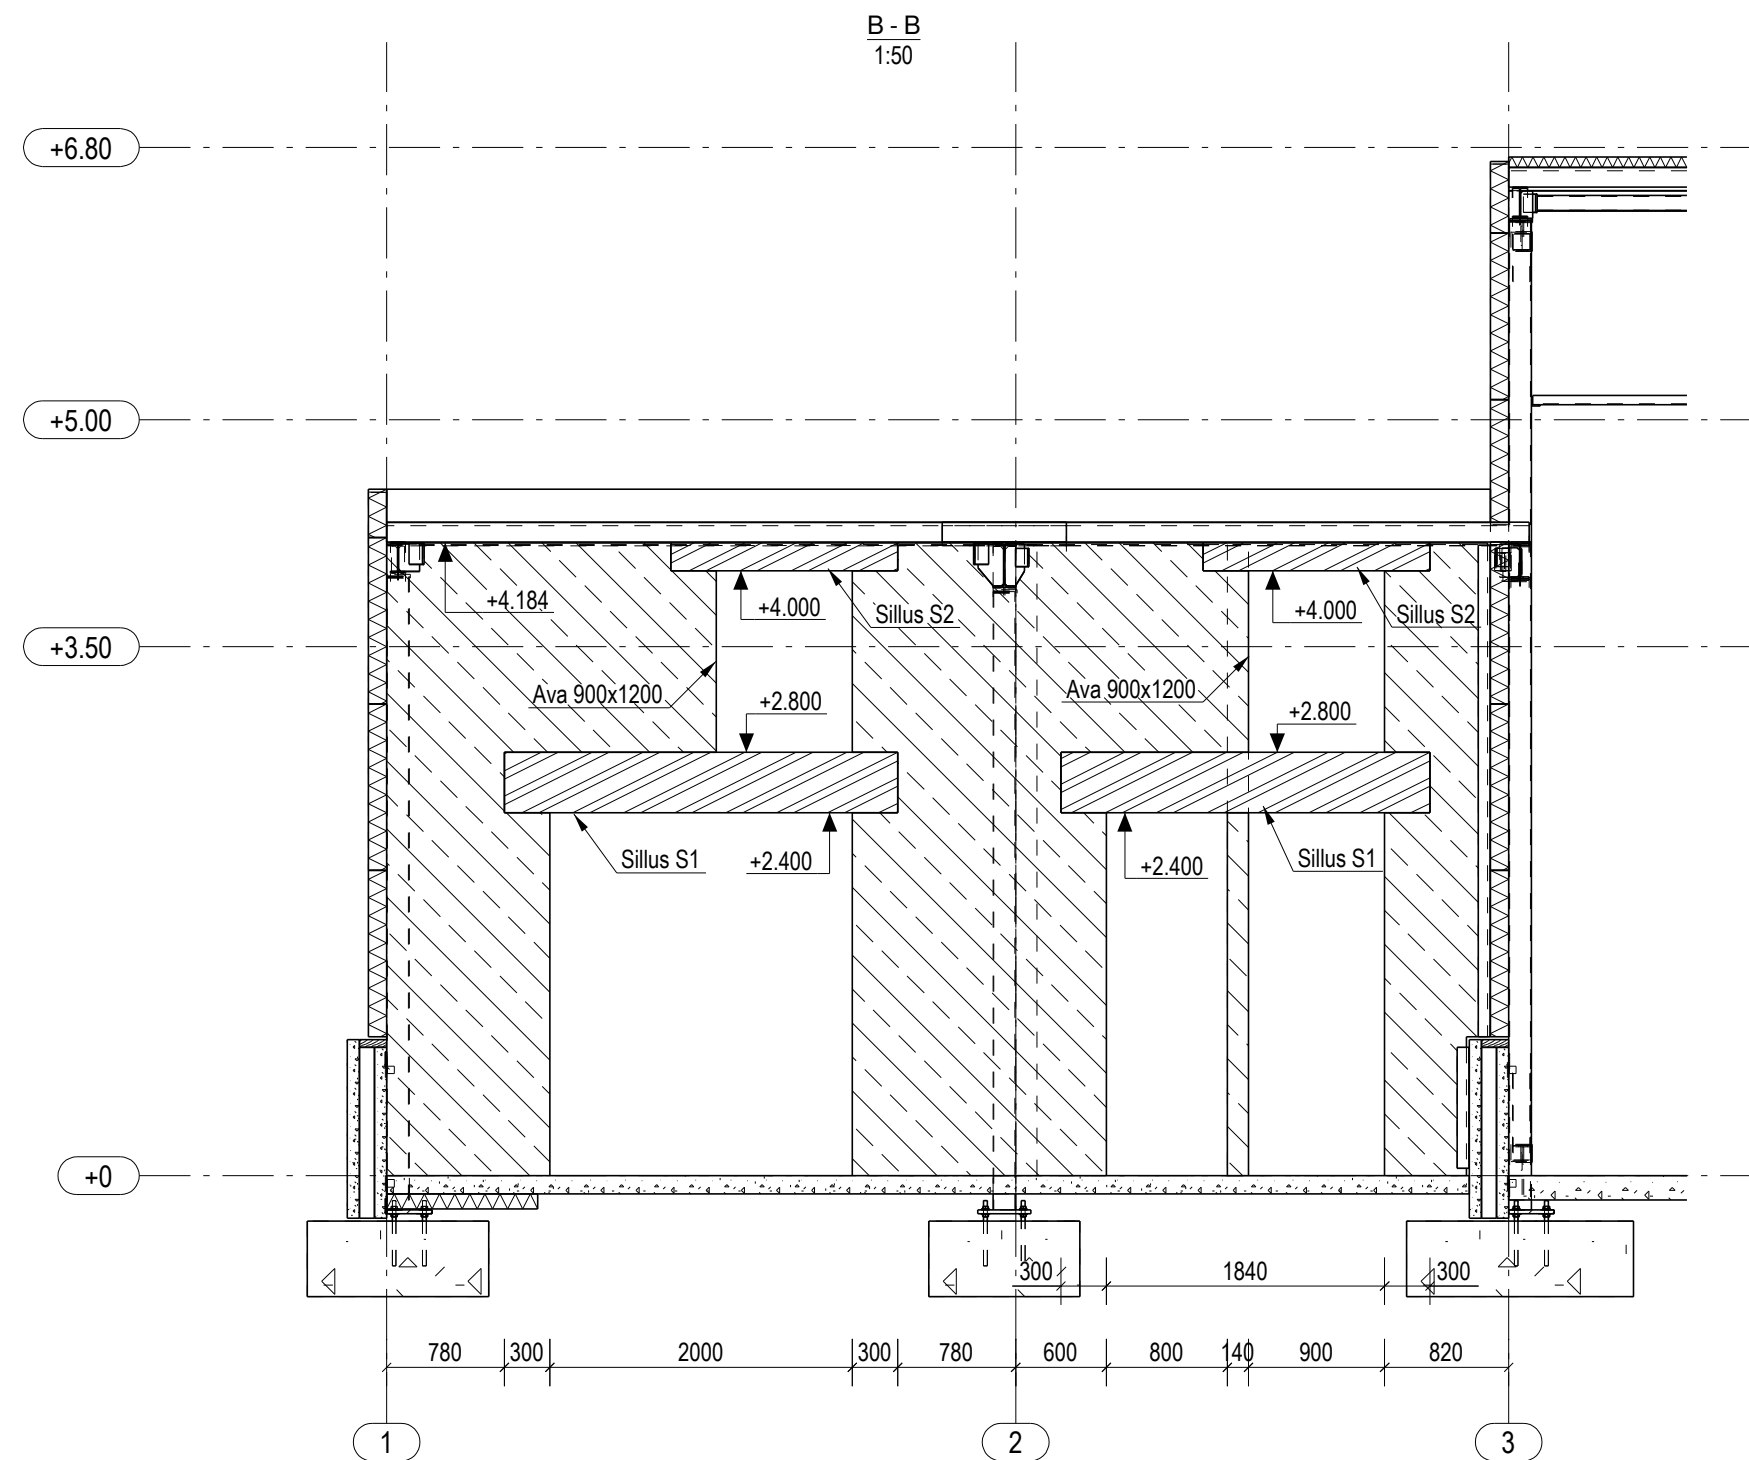
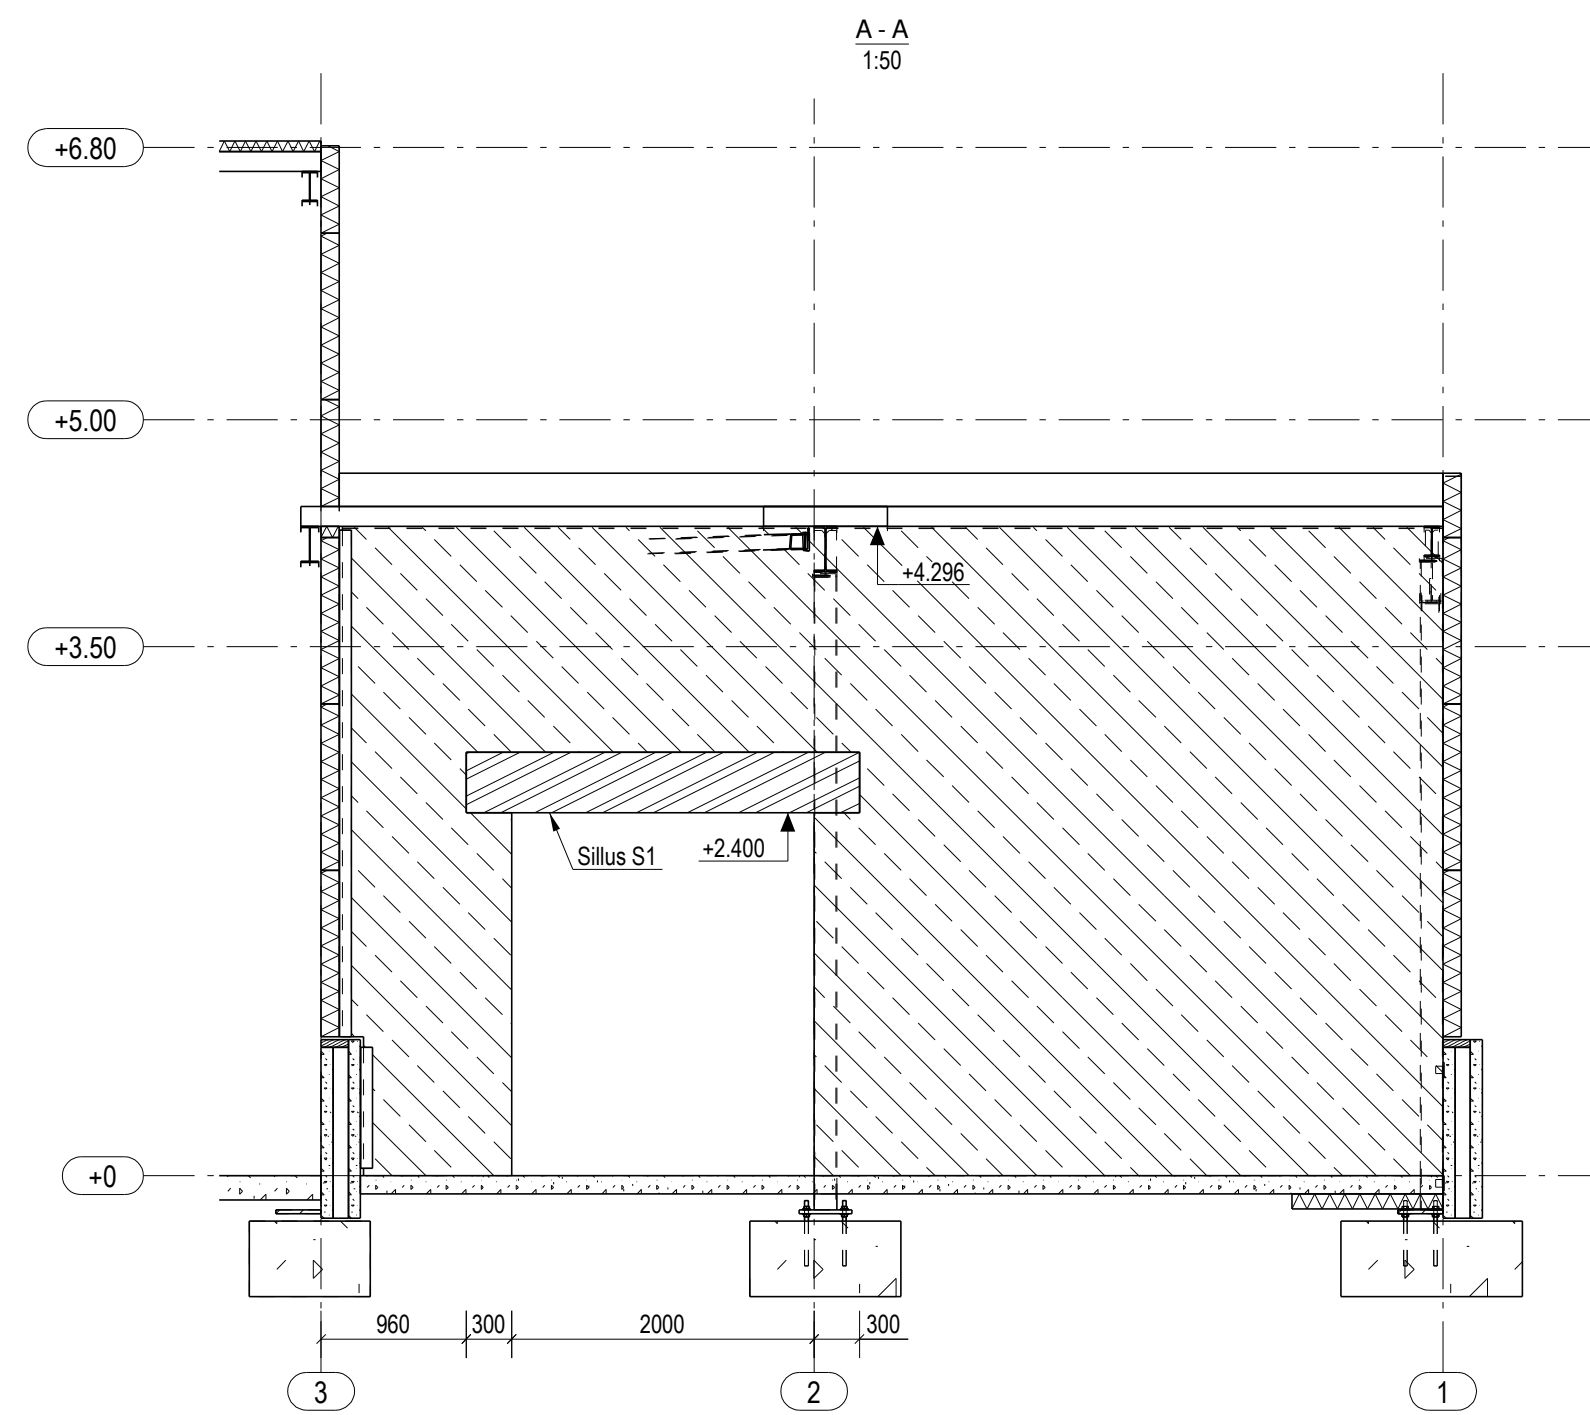
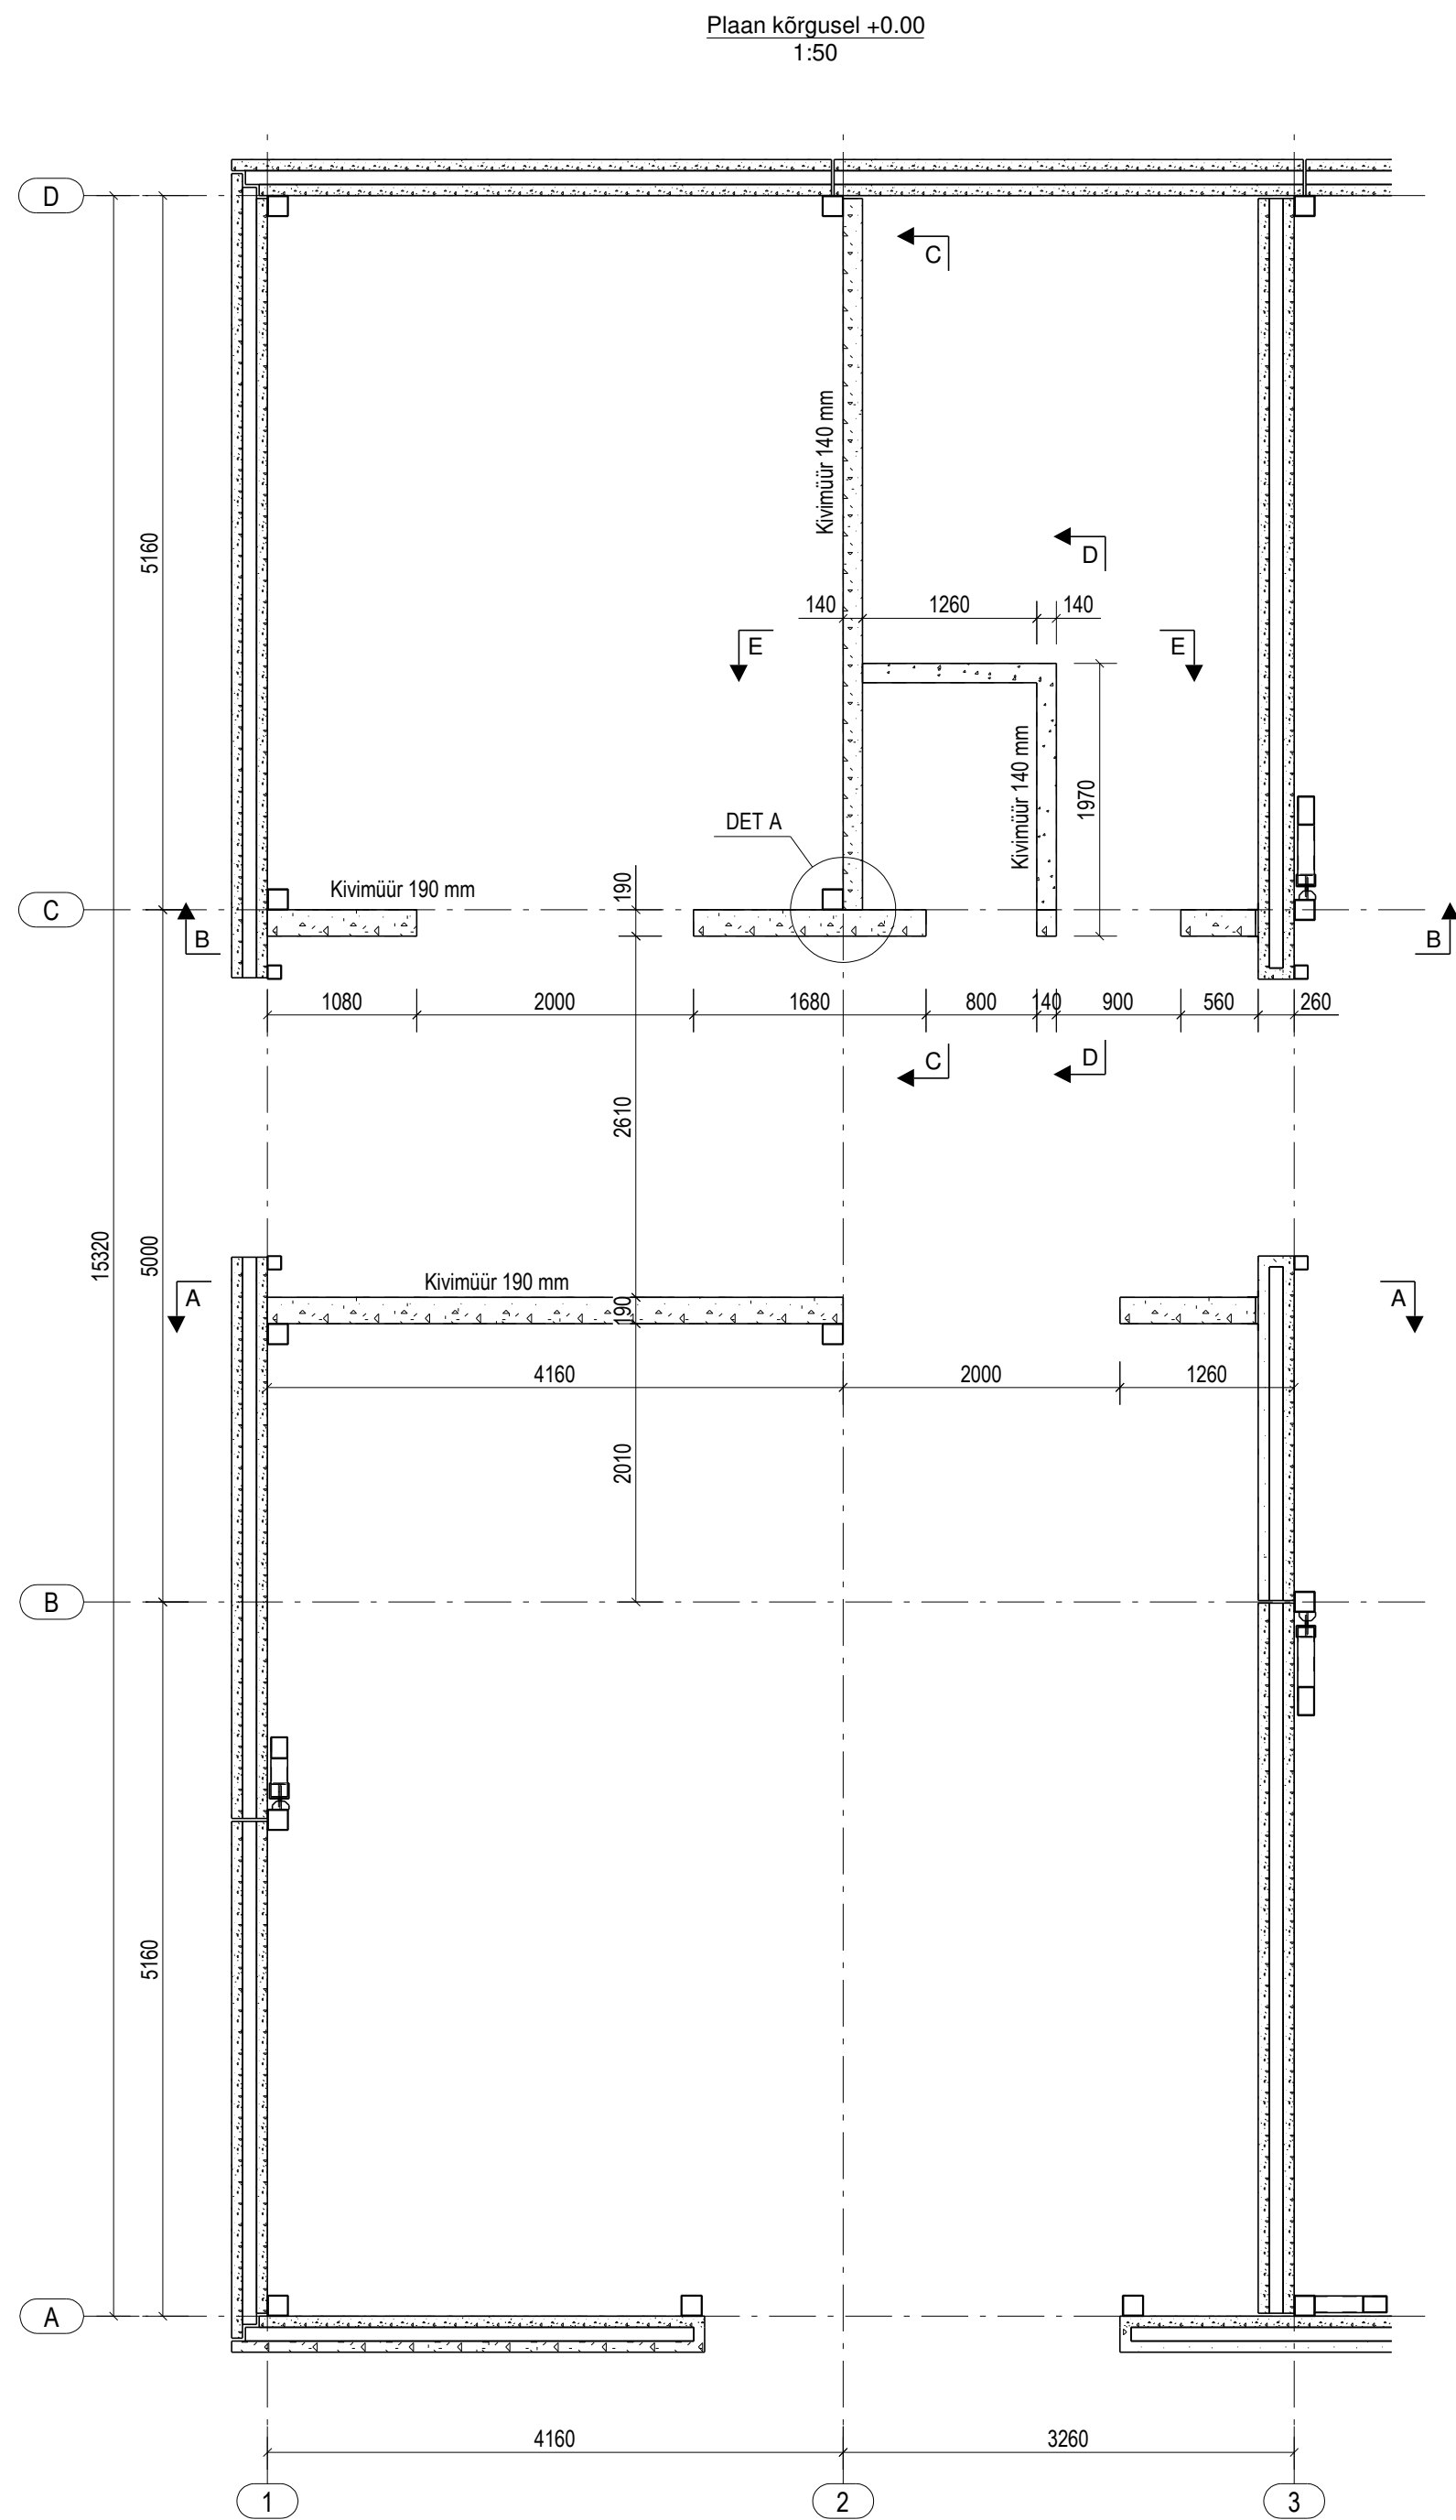


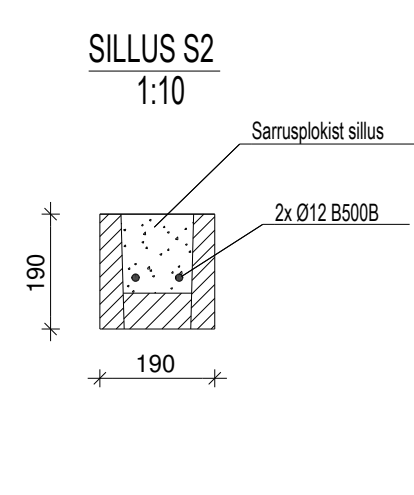

- MÄRKUSED:
- Suhtelisele kõrgusele ±0.00 vastab absoluutne kõrgus +46.50.
 - Kõik kõrgusmärgid on meetrites ja moodud millimeetrites.
 - Silluste armatuuri ankurduspikkus toel 40 armatuuri läbimõõtu. Silluste toepikkus min.300mm.
 - Armatuuri klass B500B, kui ei ole näidatud teisiti.
 - Iga 3 plokirea tagant paigaldada vuki armatuurvõrk, lisaks paigaldada esimese rea peale ja viimase rea alla.
 - Tuulvõrgud vaadata õõnesplloki tootja armeerimisjuhendist.
 - Kõik plokid täita betooniga C16/20.
 - Ristuvad seinad siduda omavahel kasutades armatuurvõrku iga 3 plokirea tagant, kui pole näidatud teisiti.
 - Müürid laduda puhasvauk meetodil.
 - Mördi tugevus min 5 MPa.
 - Ehituse ajal müüre toetada, et vältida ümberkukkumist tuule tõttu.

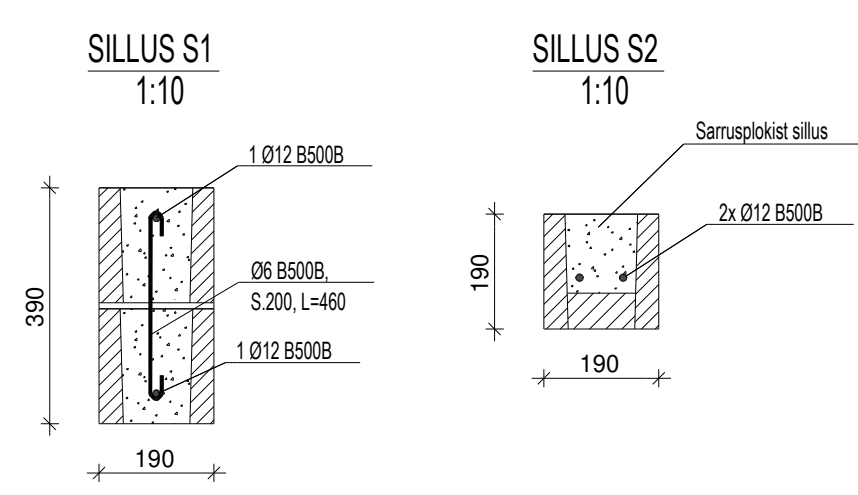

Mõõtkava: 1:10 1:50