


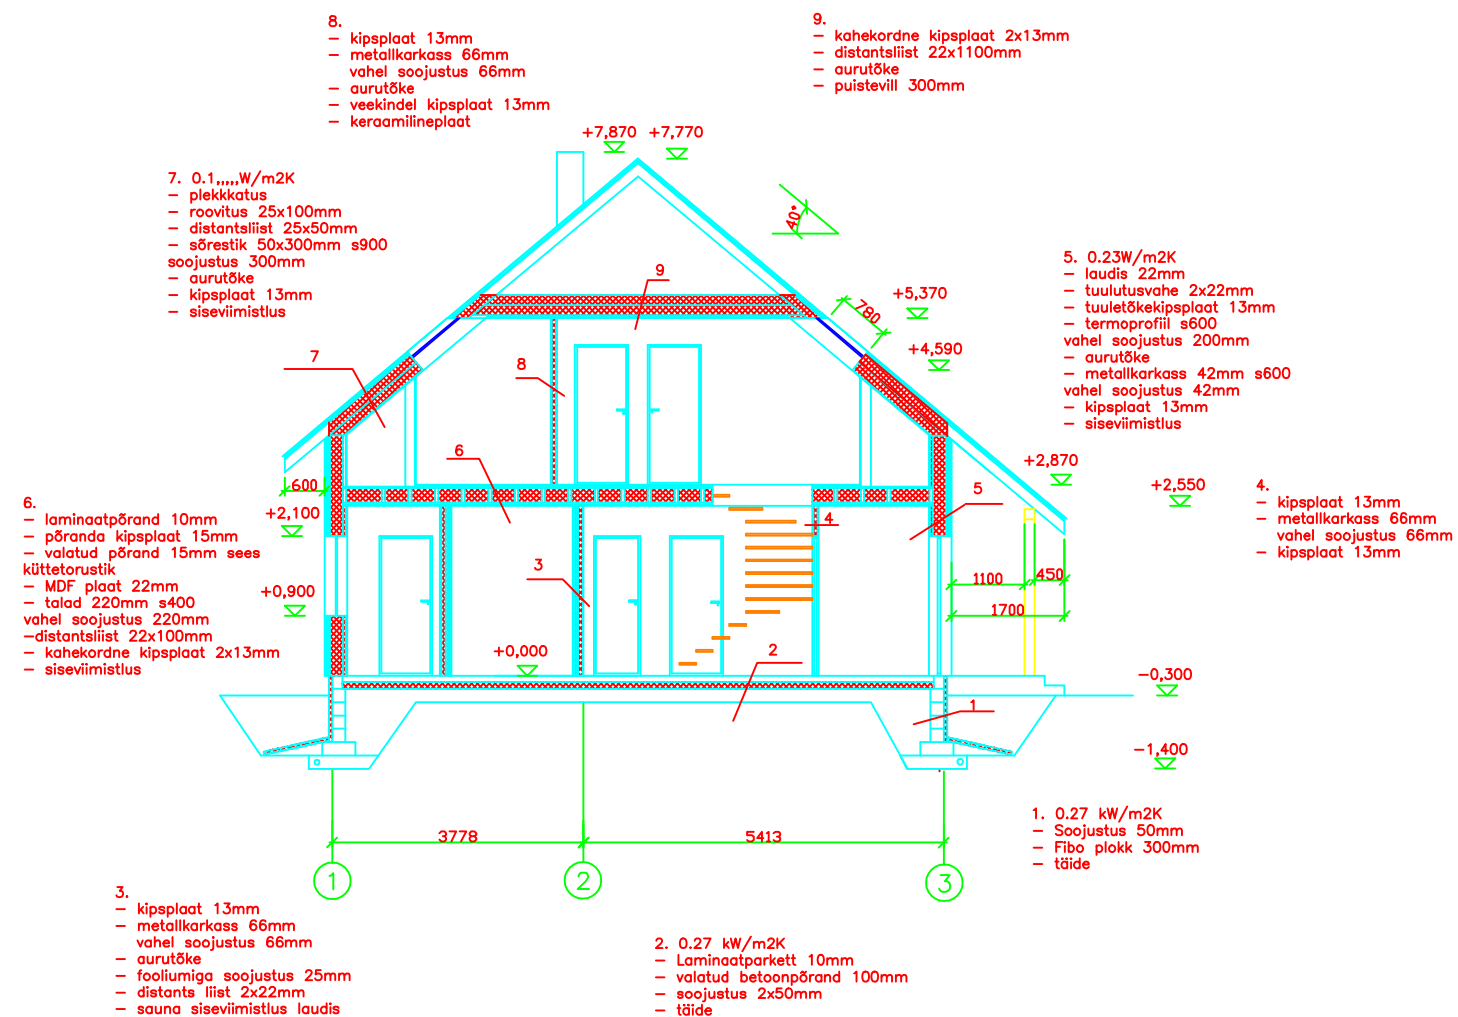

	Töö nimetus		Mõõt:
	ÜKSIKELAMU		1:100
Projekteeris:	Eduard Onufreitšuk	Objekti asukoht: Harju maakond, Saku vald, Tännassilma küla, Sookolli tn 21	
Vastutav ins.:			
		Joonise nimetus: LÕIGE	
		Leht:	Tähis:
		Lehti:	