




FASSAADIDE VÄLISVIIMISTLUSPASS

1. KERAAMILINE S-KUJULINE KATUSEKIVI
Monier Vittinge E13 ühelaineline S-kivi Naturaalpunane
2. KÄSITSI VALTSITUD TSINGITUD PLEKK, TOON
ANTURAALNE
3. KATUSE HARJALAUD, SERVALAUD, FASSAADI
NURGALAUDVÄRVITUD, ÕLIVÄRV N456 beež
5. KORSTEN, KROHVITUD JA VÄRVITUD VALGEKS
6. FASSAADILAUD 1, ÕLIVÄRV, L475 tunmepunane, 1 kiht
7. FASSAADILAUD 2, ÕLIVÄRV, L499 tumehall, 1 kiht
8. PALKSEIN, viimistlus tõrvaõli = männitõrv 50% +
külmpressitud linaõli 50%
10. AKNARAAMID, H490 sinakasvalge, TÄPSEMALT VT.
AVATÄIDETE SPETSIFIKATSIOON
11. AKNAPLEKID, NATURAALNE TSINKPLEKK
12. VIHMAVEESÜSTEEMID, VARIKATUSED JMS.,
NATURAALNE TSINKPLEKK
13. RÕDUPLAADI SERV, TERASPLEKK,
PULBERVÄRVITUD, RAL 7012 BASALTGRAU
14. RÕDUPIIRE, TERAS, PULBERVÄRVITUD, RAL 7012
BASALTGRAU
15. RÕDUPLAADI ALUMINE PIND, LAUD, ÕLIVÄRV, Q854
VALGE Tikkurila facade 760
16. SOKKEL, KROHVITUD, Q857 HALL Tikkurila facade
760
17. ASTMEPLAADID, MASSIIVNE DOLOMIIT
NATURAALNE HALL, PEALISPIND HARJATUD, SERVAD
SILEDAD

Kasutatud värvikaart: Tikkurila Symphony OPUS 2

VAADE 2

1:50

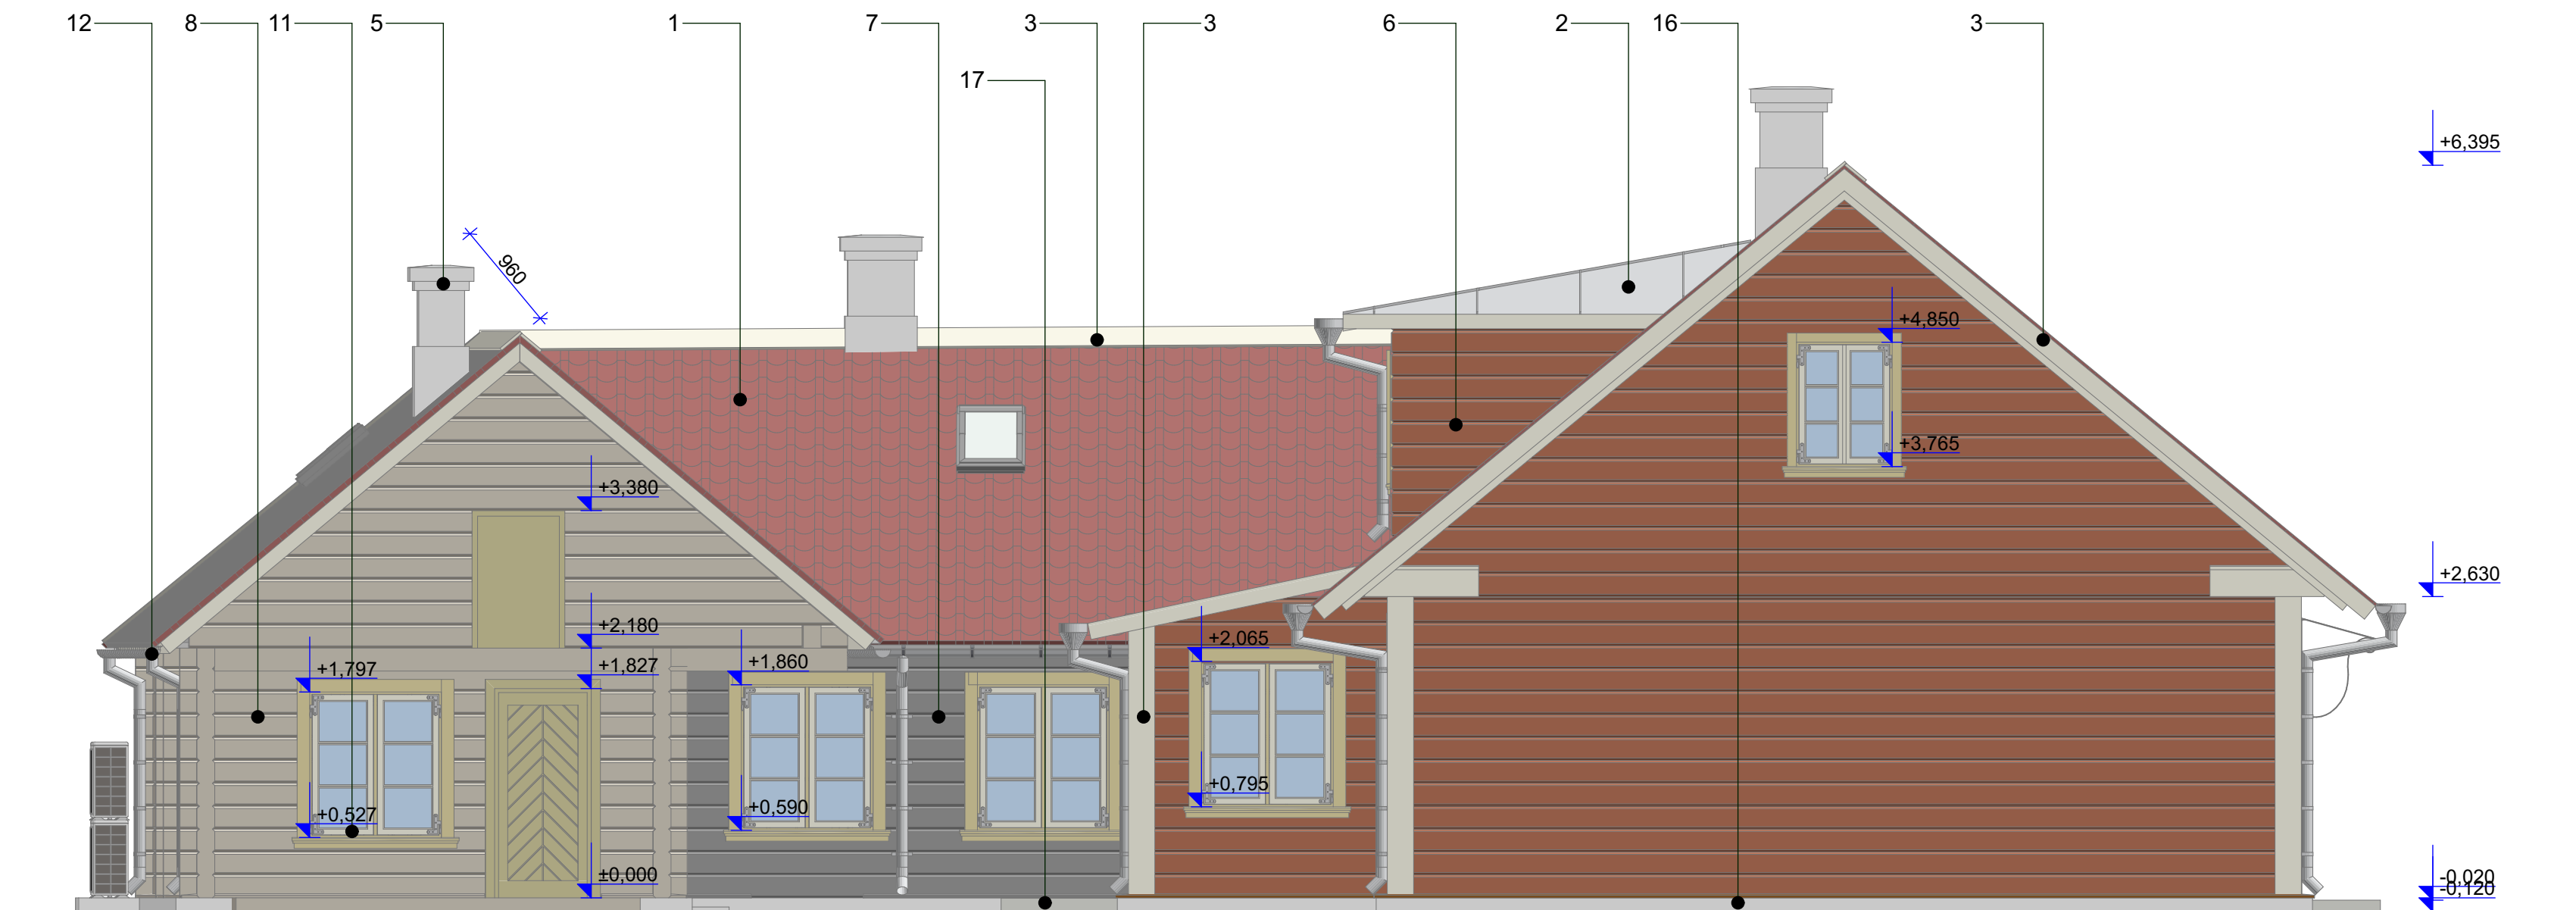

VAADE 3

1:50