
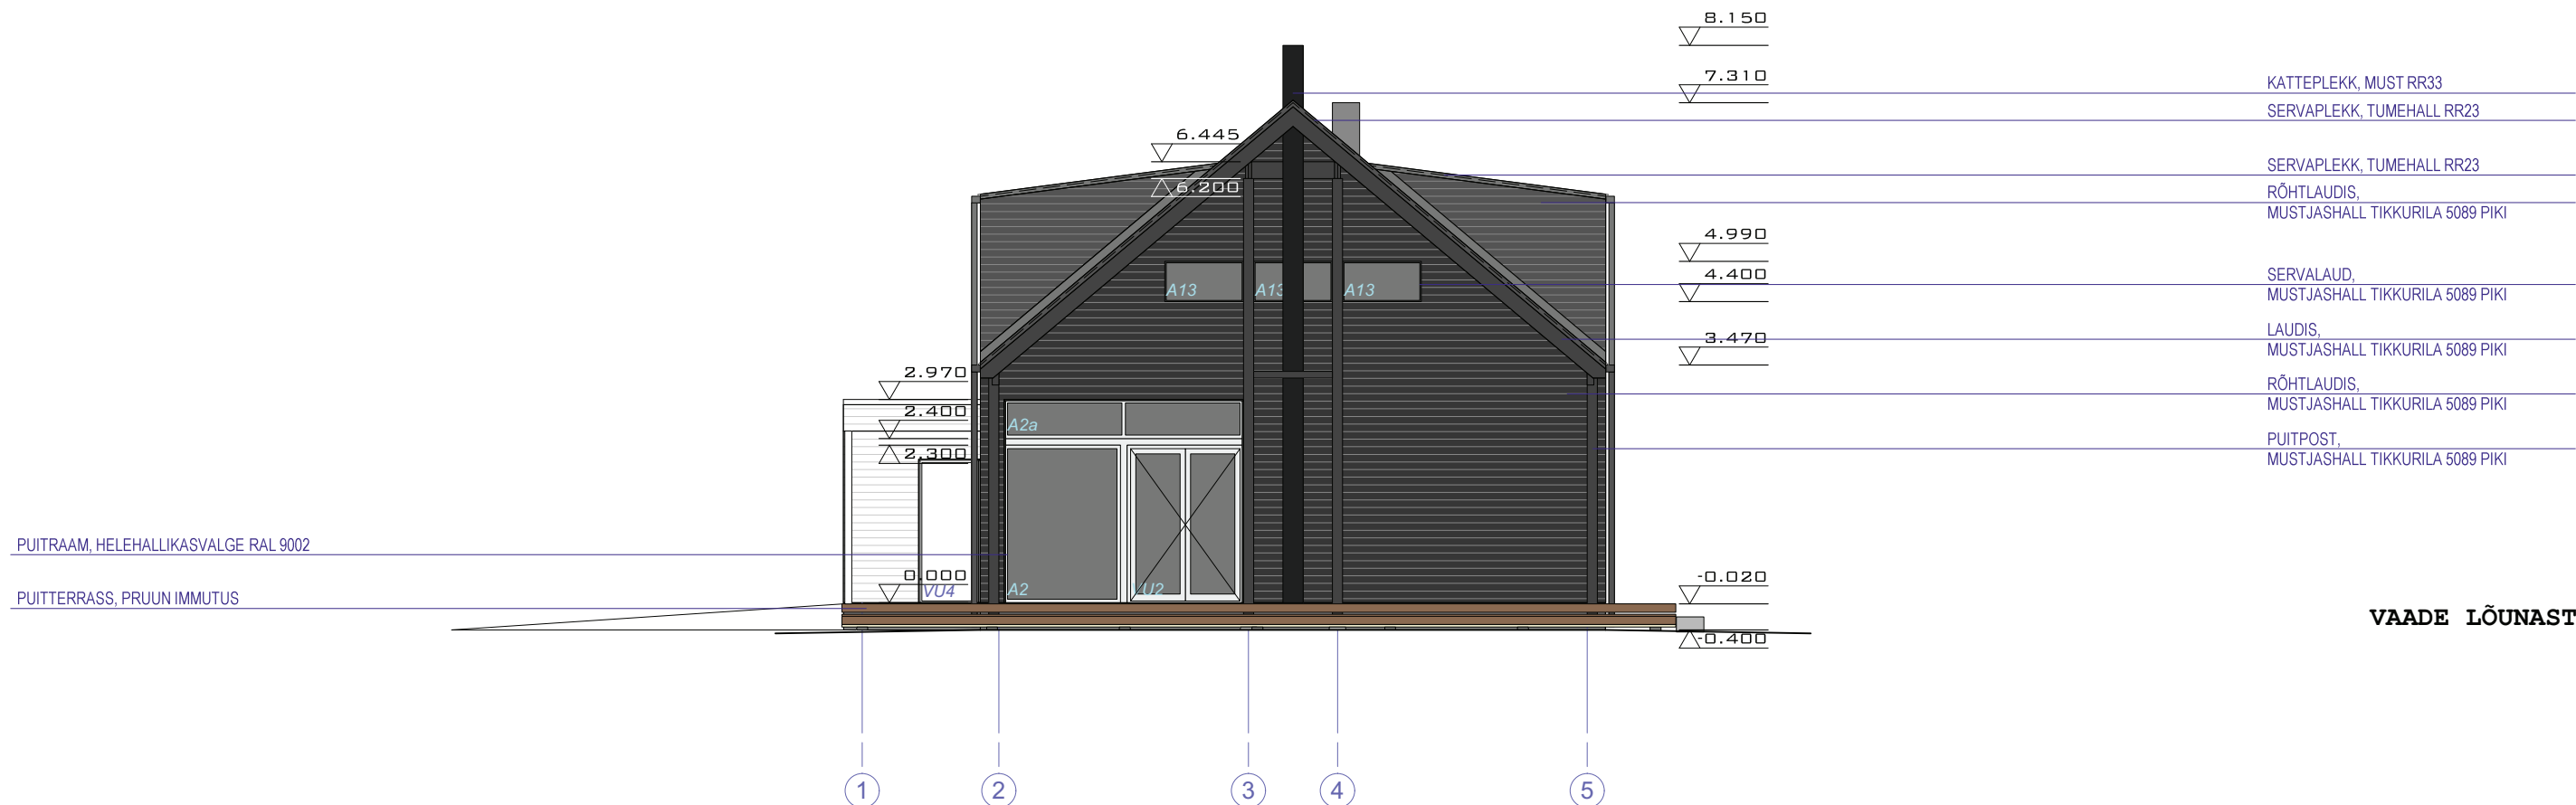


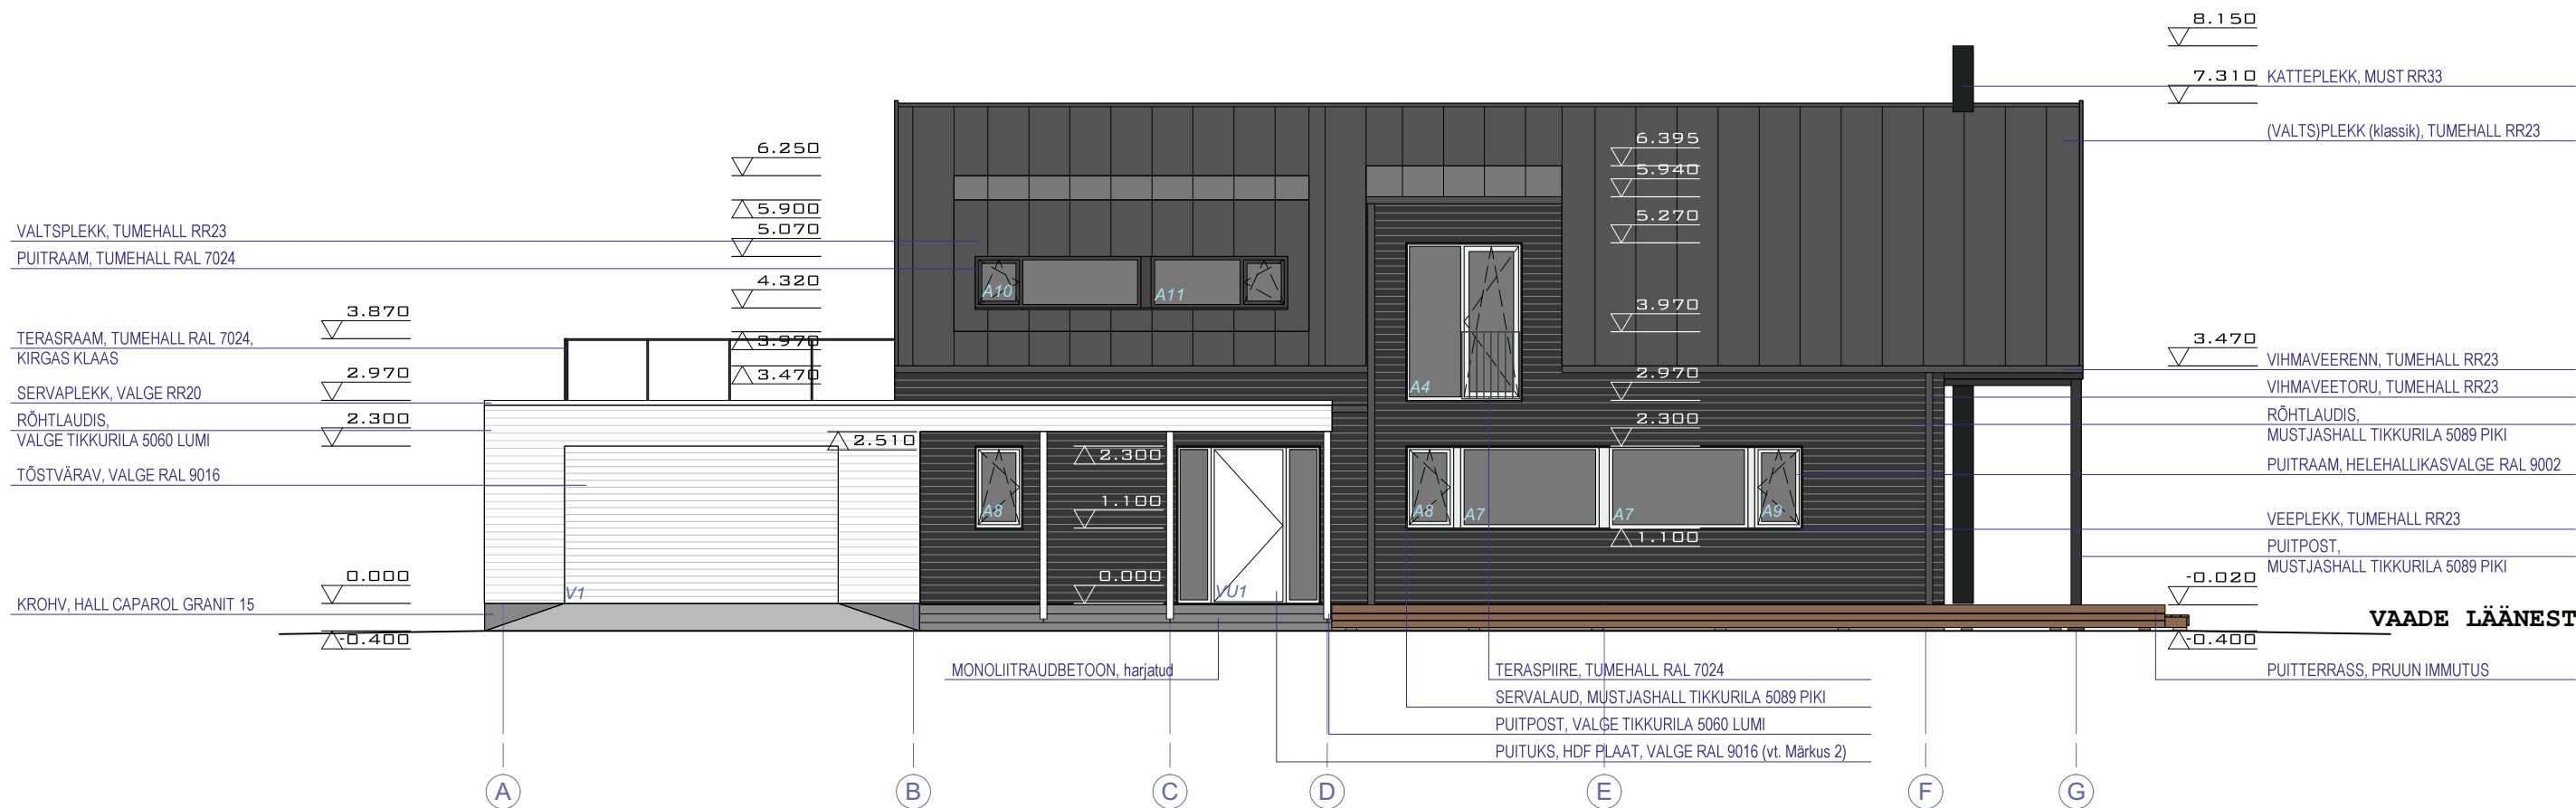

- MÄRKUSED:**
- ±0.00=39.90 on antud esimese korruse põranda betooni pealt. Absoluutkõrgus EH2000 süsteemis.
 - Välisukse VU1 (HDF plaadi) värv on vabalt valitav.