



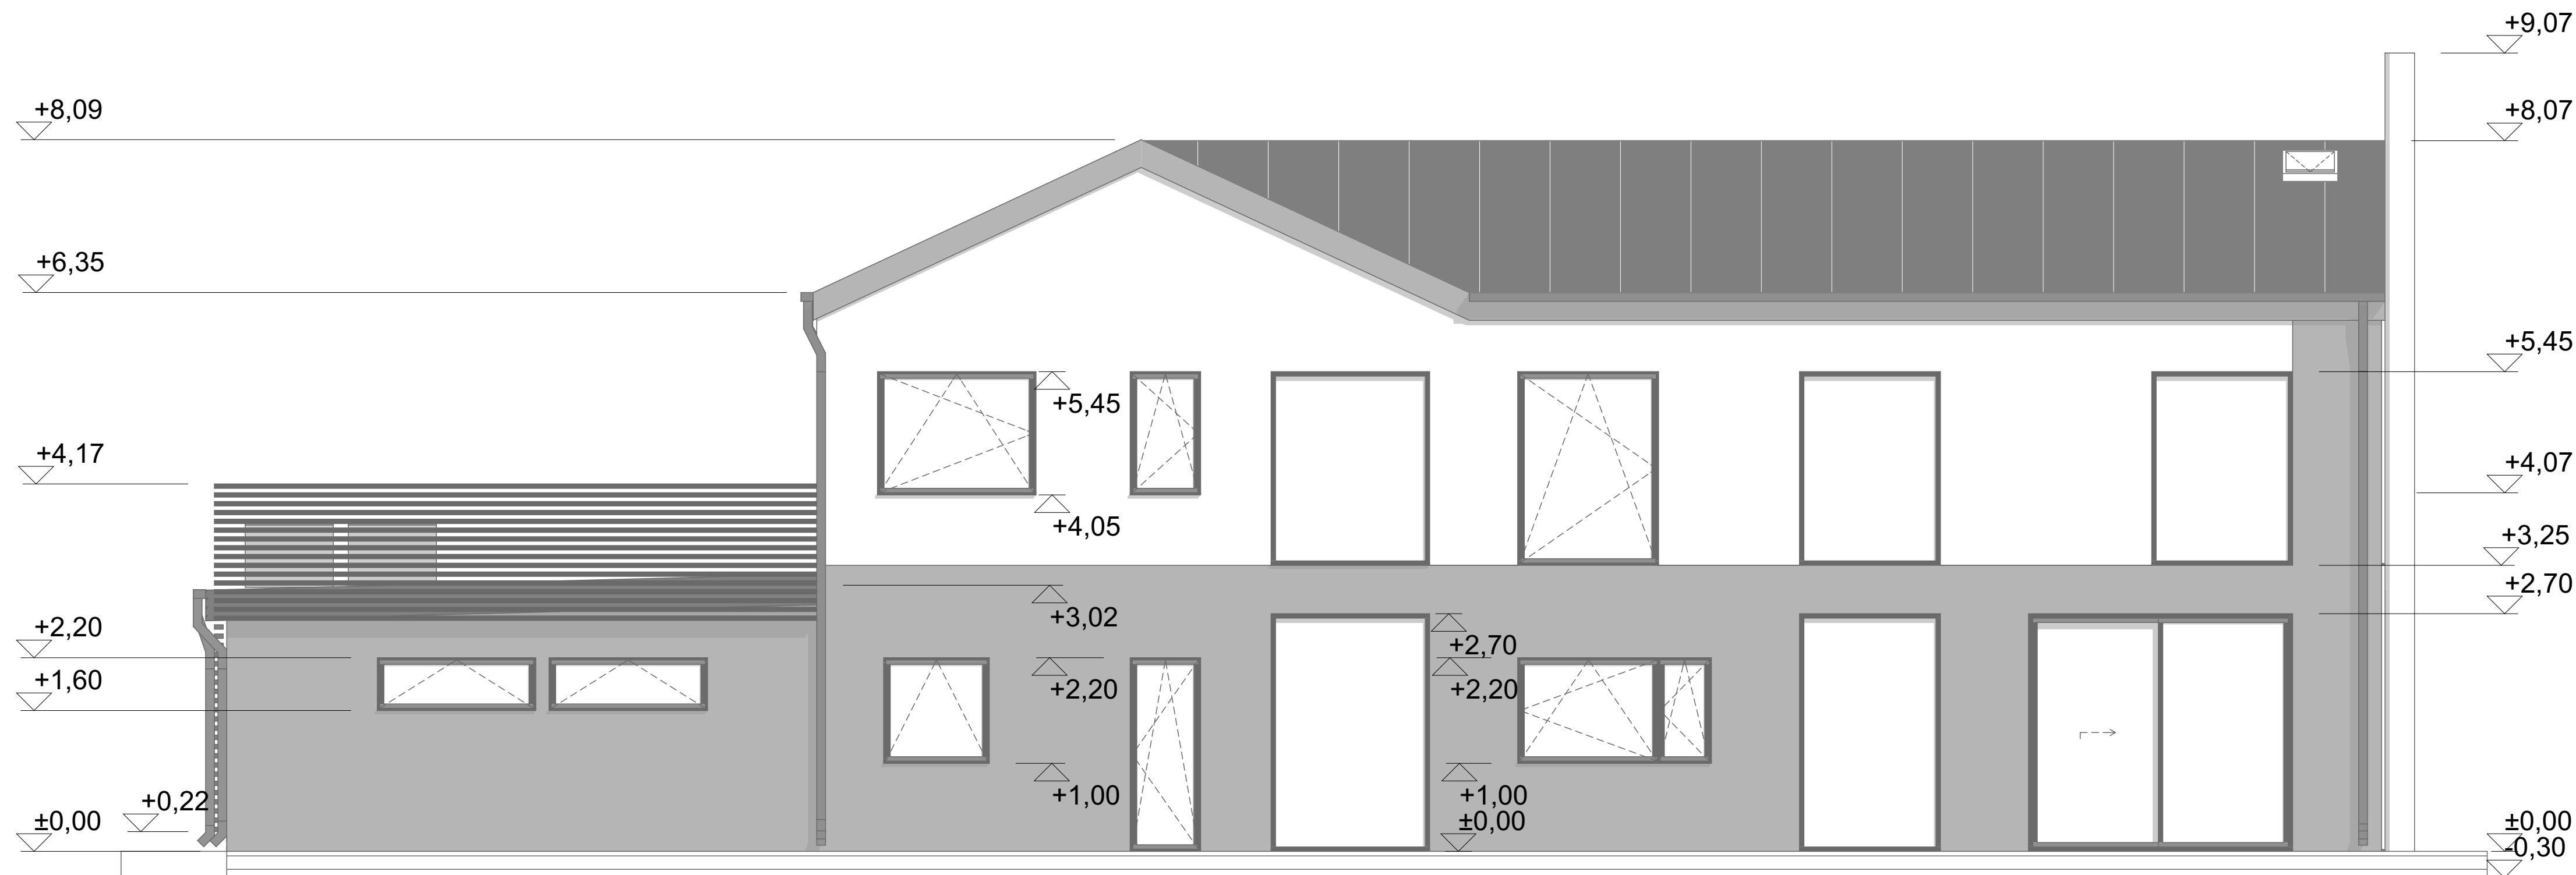

VAADE PÕHJAST

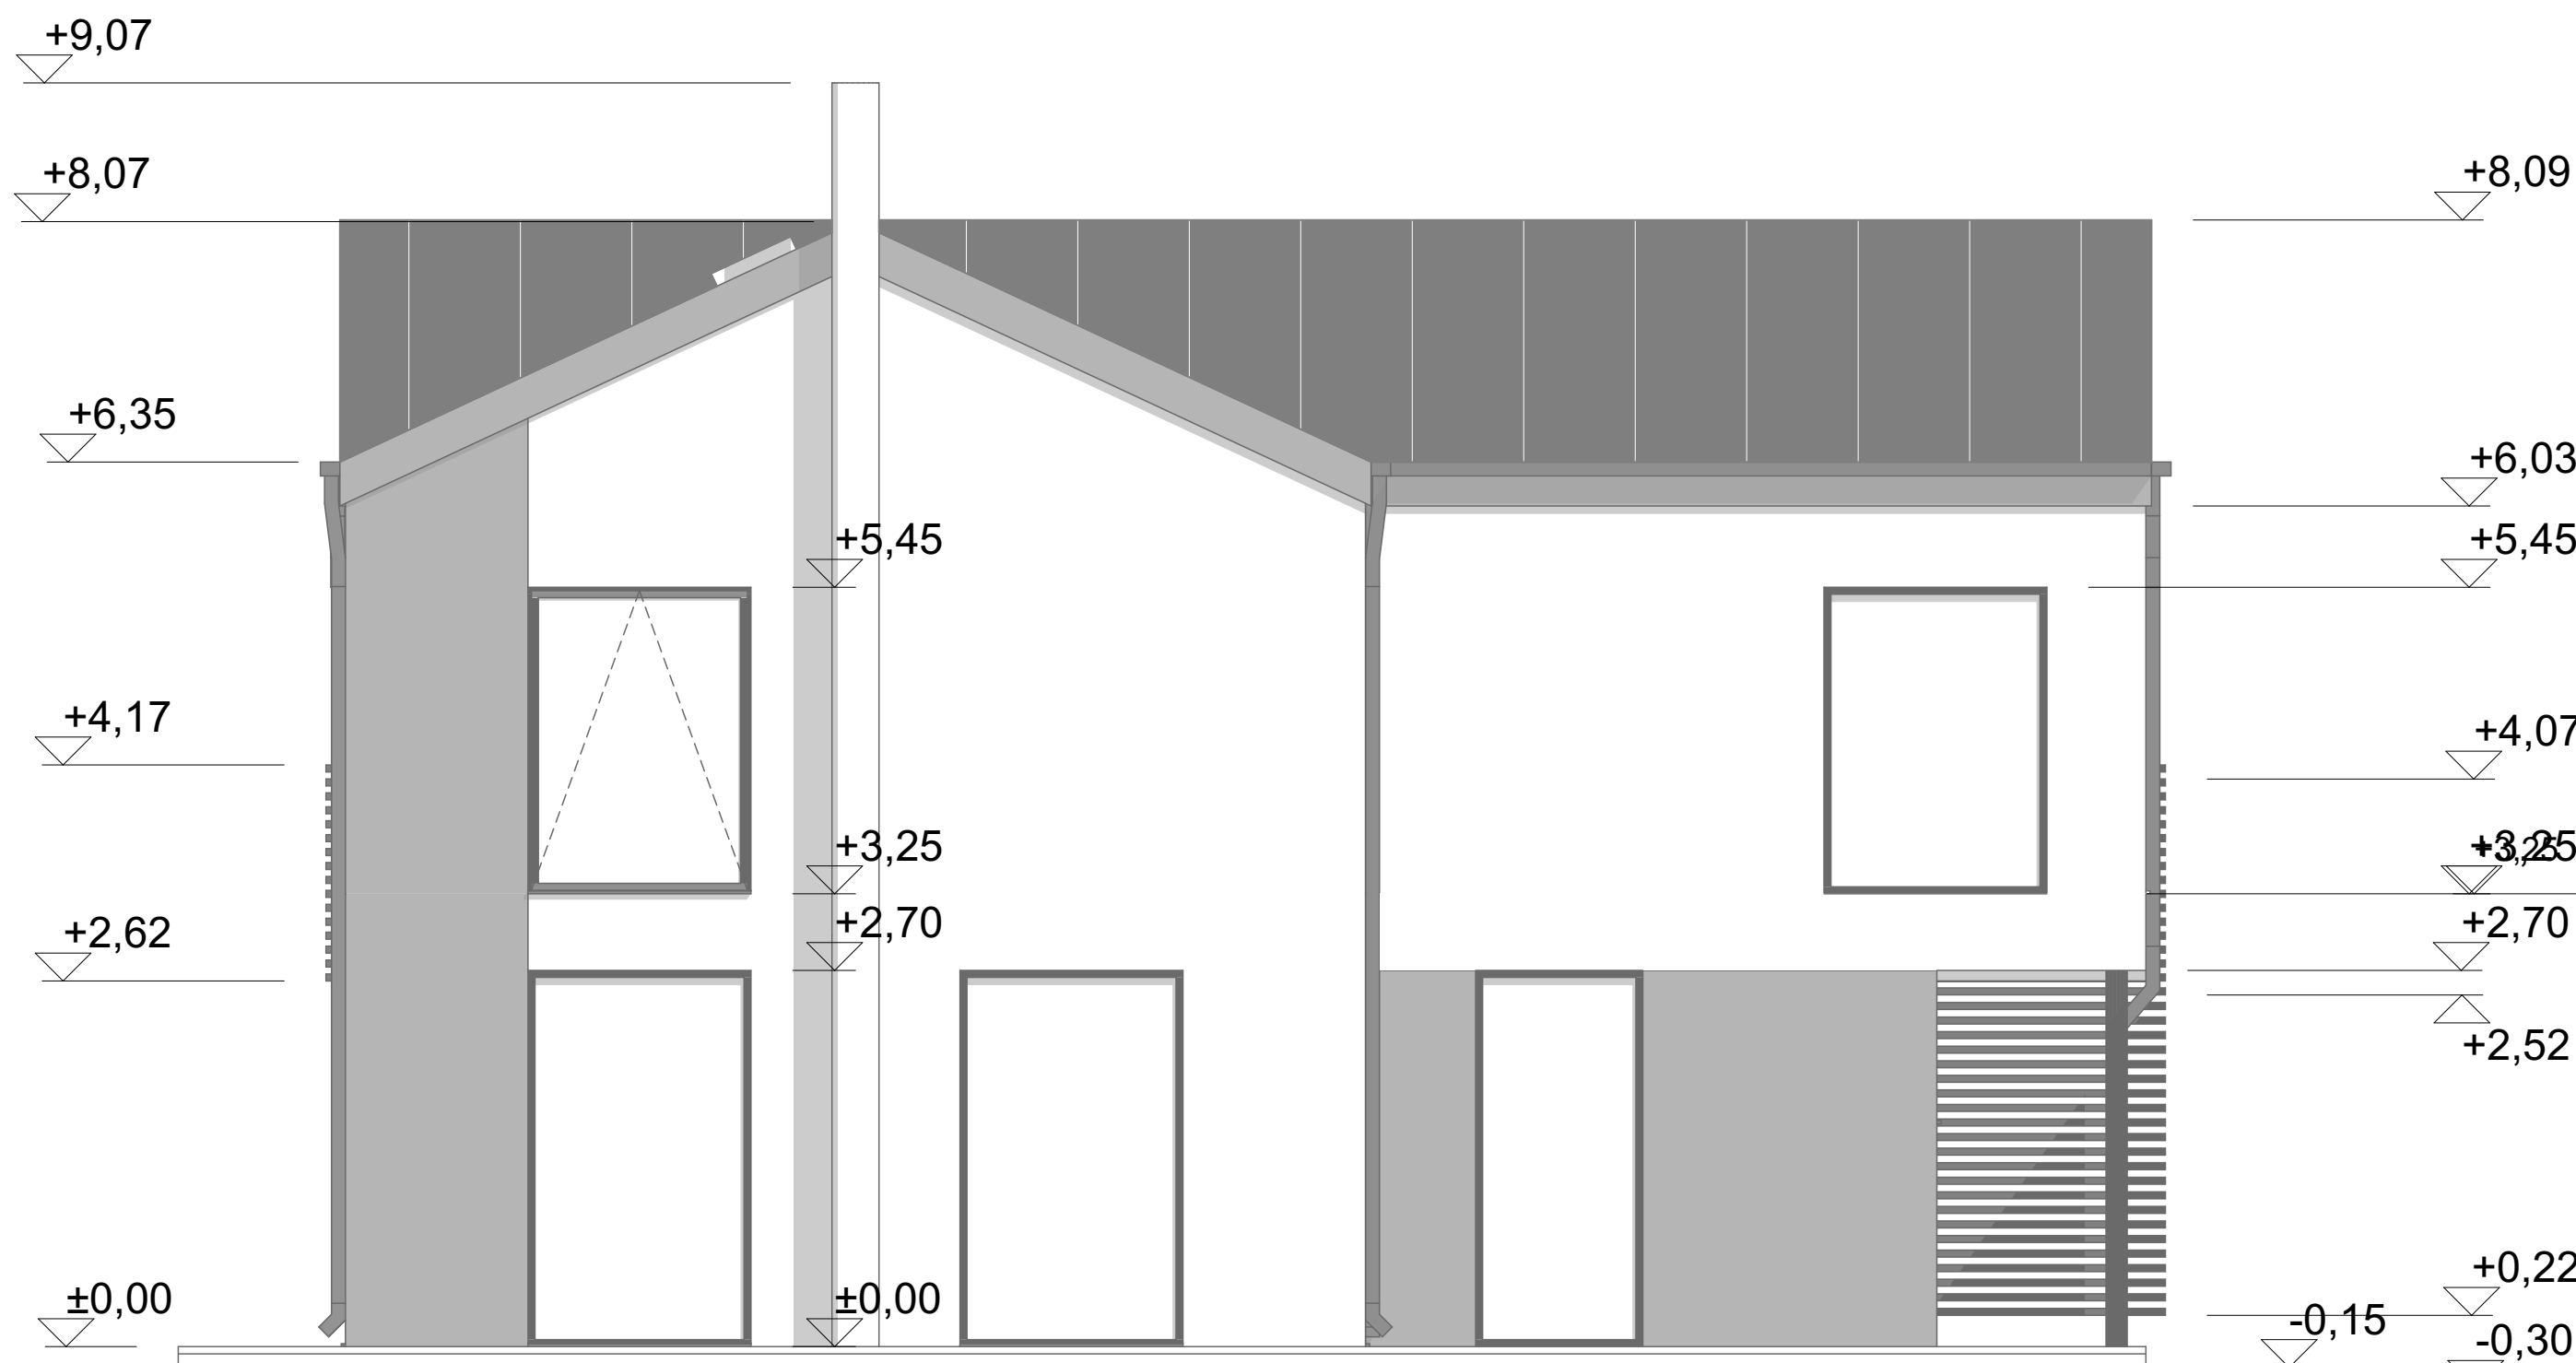

VAADE LÄÄNEST



KATUS- TERASPROFIIL CLASSIC TUMEHALL RR23
RÄÄSTAKASTID- TERASPROFIIL CLASSIC
TUMEHALL RR23

GARAAŽI KATUS- SBS RULLMATERJAL TOON HALL

VUNDAMENT - HALL KROHVIPIND SILIKOONKROHV,
TIKKURILA FACADE 760 VÄRVIKAART Q868

VIHMAVEESÜSTEEMID - TSINGITUD TERAS
KANTPROFIIL, DIAMEETER 100X100 MM
TUMEHALL RR23

VÄLISSEINAD-
1. HALLIKA TOONIGA HELEHALL KROHV
TIKKURILA FACADE 760 VÄRVIKAART Q866
2. TUMEHALL KROHV
TIKKURILA FACADE 760 VÄRVIKAART Q869

TERRASS - PUIDUST, TUMEHALL TERRASSILAUD

TERRASS - BETOONVALU, KAETUD TUMEHALLIDE
TERRASSIPLAATIDEGA

AKNAD JA KLAASIDEGA VÄLISUKSED- 3X PKETT-
AKNAD SELEKTIIVKLAASIDEGA PUITALUMINIUM-
AKNAD, ÄLJAST TUMEHALL RR23, SEEST VALGED

GARAAŽIUKS- METALLUKS,
TOON TUMEHALL RR23

VÄLISUKSED- METALLUKSED, TOON TUMEHALL RR23

VARIKATUSE TERASPOSTID- TERASE KAITSEVÄRV,
TOON TUMEHALL RR23

PUIDUST RIBIPIRDEDE- VIVACOLOR PUIDU VÄLISVÜRV,
TVT 565X TOON HALL

Märkused:
- Käesolev joonis on arhitektuurne põhimõtteline lahendus; Dimensioonid, kinnitused, materjalid ja nende füüsilised omadused kontrollida üle koostöös konstruktoriga;
- Teostatud tööde kvaliteet peab vastama RYL 2000 JA RYL 2002 vastavatele nõuetele;
- Vastuolude korral jooniste või jooniste ja seletuskirja vahel pöörduda õige lahenduse saamiseks arhitekti poole.

Käesolev joonis on lahutamatu osa projektist.
Joonis kehtib üksnes kogu projektkausa kontekstis, kaasa arvatud projekt seletuskiri.