


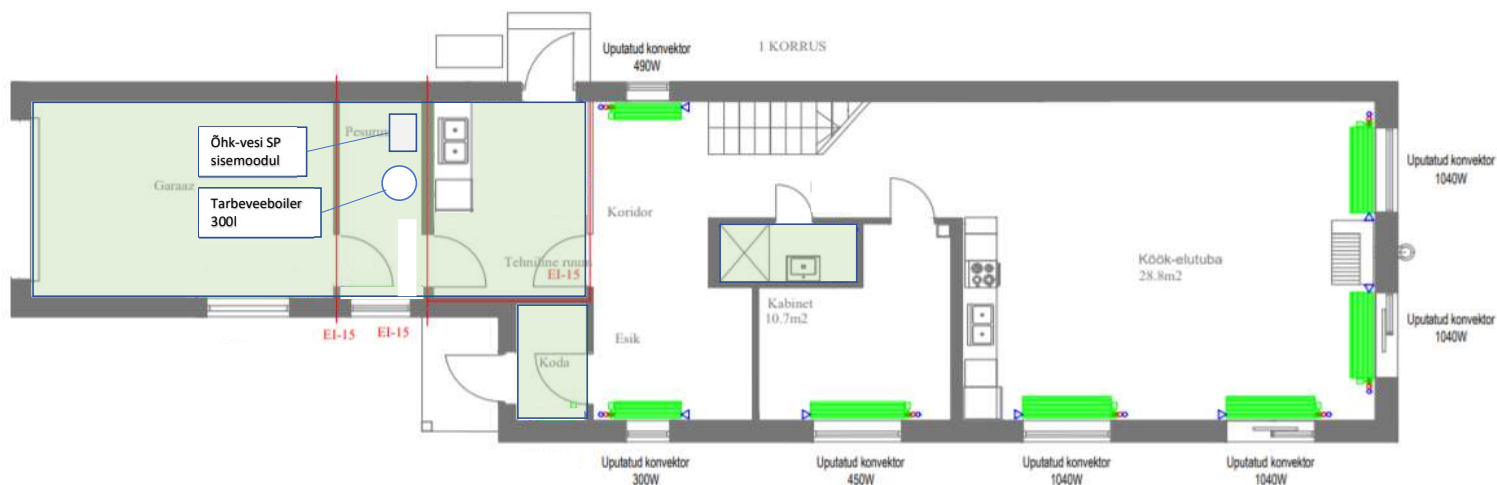

Märkused:

1. Küttemagistraalitorud isoleeritakse kivivillast koorikutega vastavalt normidele ja isolatsioon kaetakse alumiiniumfooliumiga. Nähtavates kohtades peab olema torustik kaetud PVC-plastkattega.
2. Küttesüsteemi kõrgematesse punktidesse on ette nähtud paigaldada automaatsed õhuarastusventiilid, täpsustada ehituse käigus.
3. Süsteemi tühjendamise ja läbipesemise ventiilid paigaldada soojussõlmes.
4. Tuletõkketarindist läbi minevad torud vahelagedes ja seintes tihendada tuldõkestava materjaliga. Plastmasstorude puhul CP611A - plast (paisuv tihendamismass). Küttesüsteemi, mis läbib seinu ja vahelagesid paigaldada hülssidesse. Küttesüsteemi, mis läbib tuletõkkeseinu ja tuletõkkelahelagesid tuleb paigaldada metallhülssidesse. Hülss valitakse kaks diameetrit suurem kui torustik. Lähimiviigud tihendada materjaliga, mis ei nõrgesta piirete tulipüsimist.
5. Radiaatoriküttesüsteemis on soojuskandjaks vesi arvutuslike parameetritega 50°C/40°C.
6. LSV ventiilidele peab olema tagatud juurdepääs (nt. luugid).
7. Magistraalid paigaldada kaldega $i=0,003$, soojussõlme suunas.
8. Torustiku asukoht ja aukude puurimine täpsustada ehituse käigus.
9. Torustiku kinnitused paigaldatakse vastavalt RT 84-10818 et (LVI 12-10370).
10. Mittekoetavates ruumides põrandakütetorud paigaldatakse hülsside sisse. Hoones, kus torude samm on väiksem kui 150mm paigaldatakse pealevoolutorud hülsside sisse.
11. Magistraalitorustik monteeritakse plasttorudest.

Rohelisega märgitud alad on põrandaküttega, kokku 43,6 m², sellest soojad ruumid 16,3 m² ja jahedad ruumid, garaaž ja tehniline ruum 27,3 m². Valgetele aladele soovime samuti igaks juhuks põrandaküttesüsteemi, et selle saaks vajadusel kasutusse võtta, aga algul planeerime küttesüsteemi konvektoritega, seega peaks see olema eraldi ring.