


Ventilatsiooni Tööplaan

1 KORRUSE PLAAN

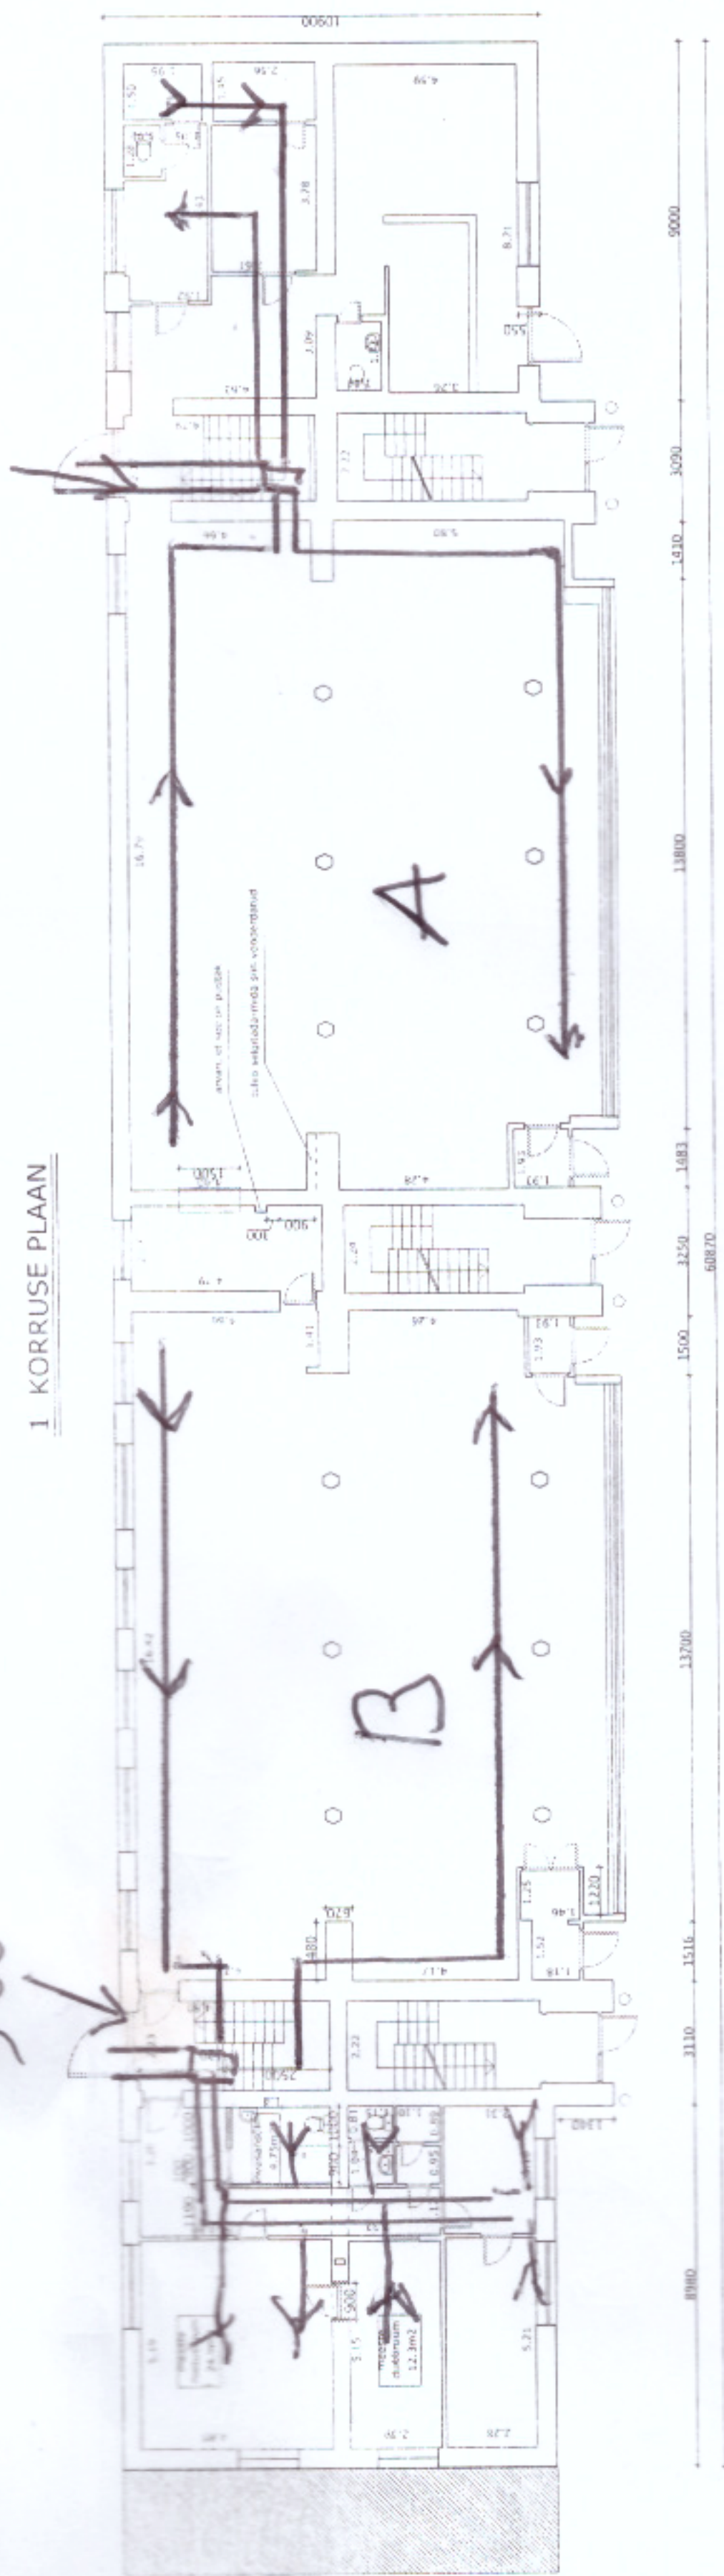

KELDRIKORRUSE PLAAN

200 200

