


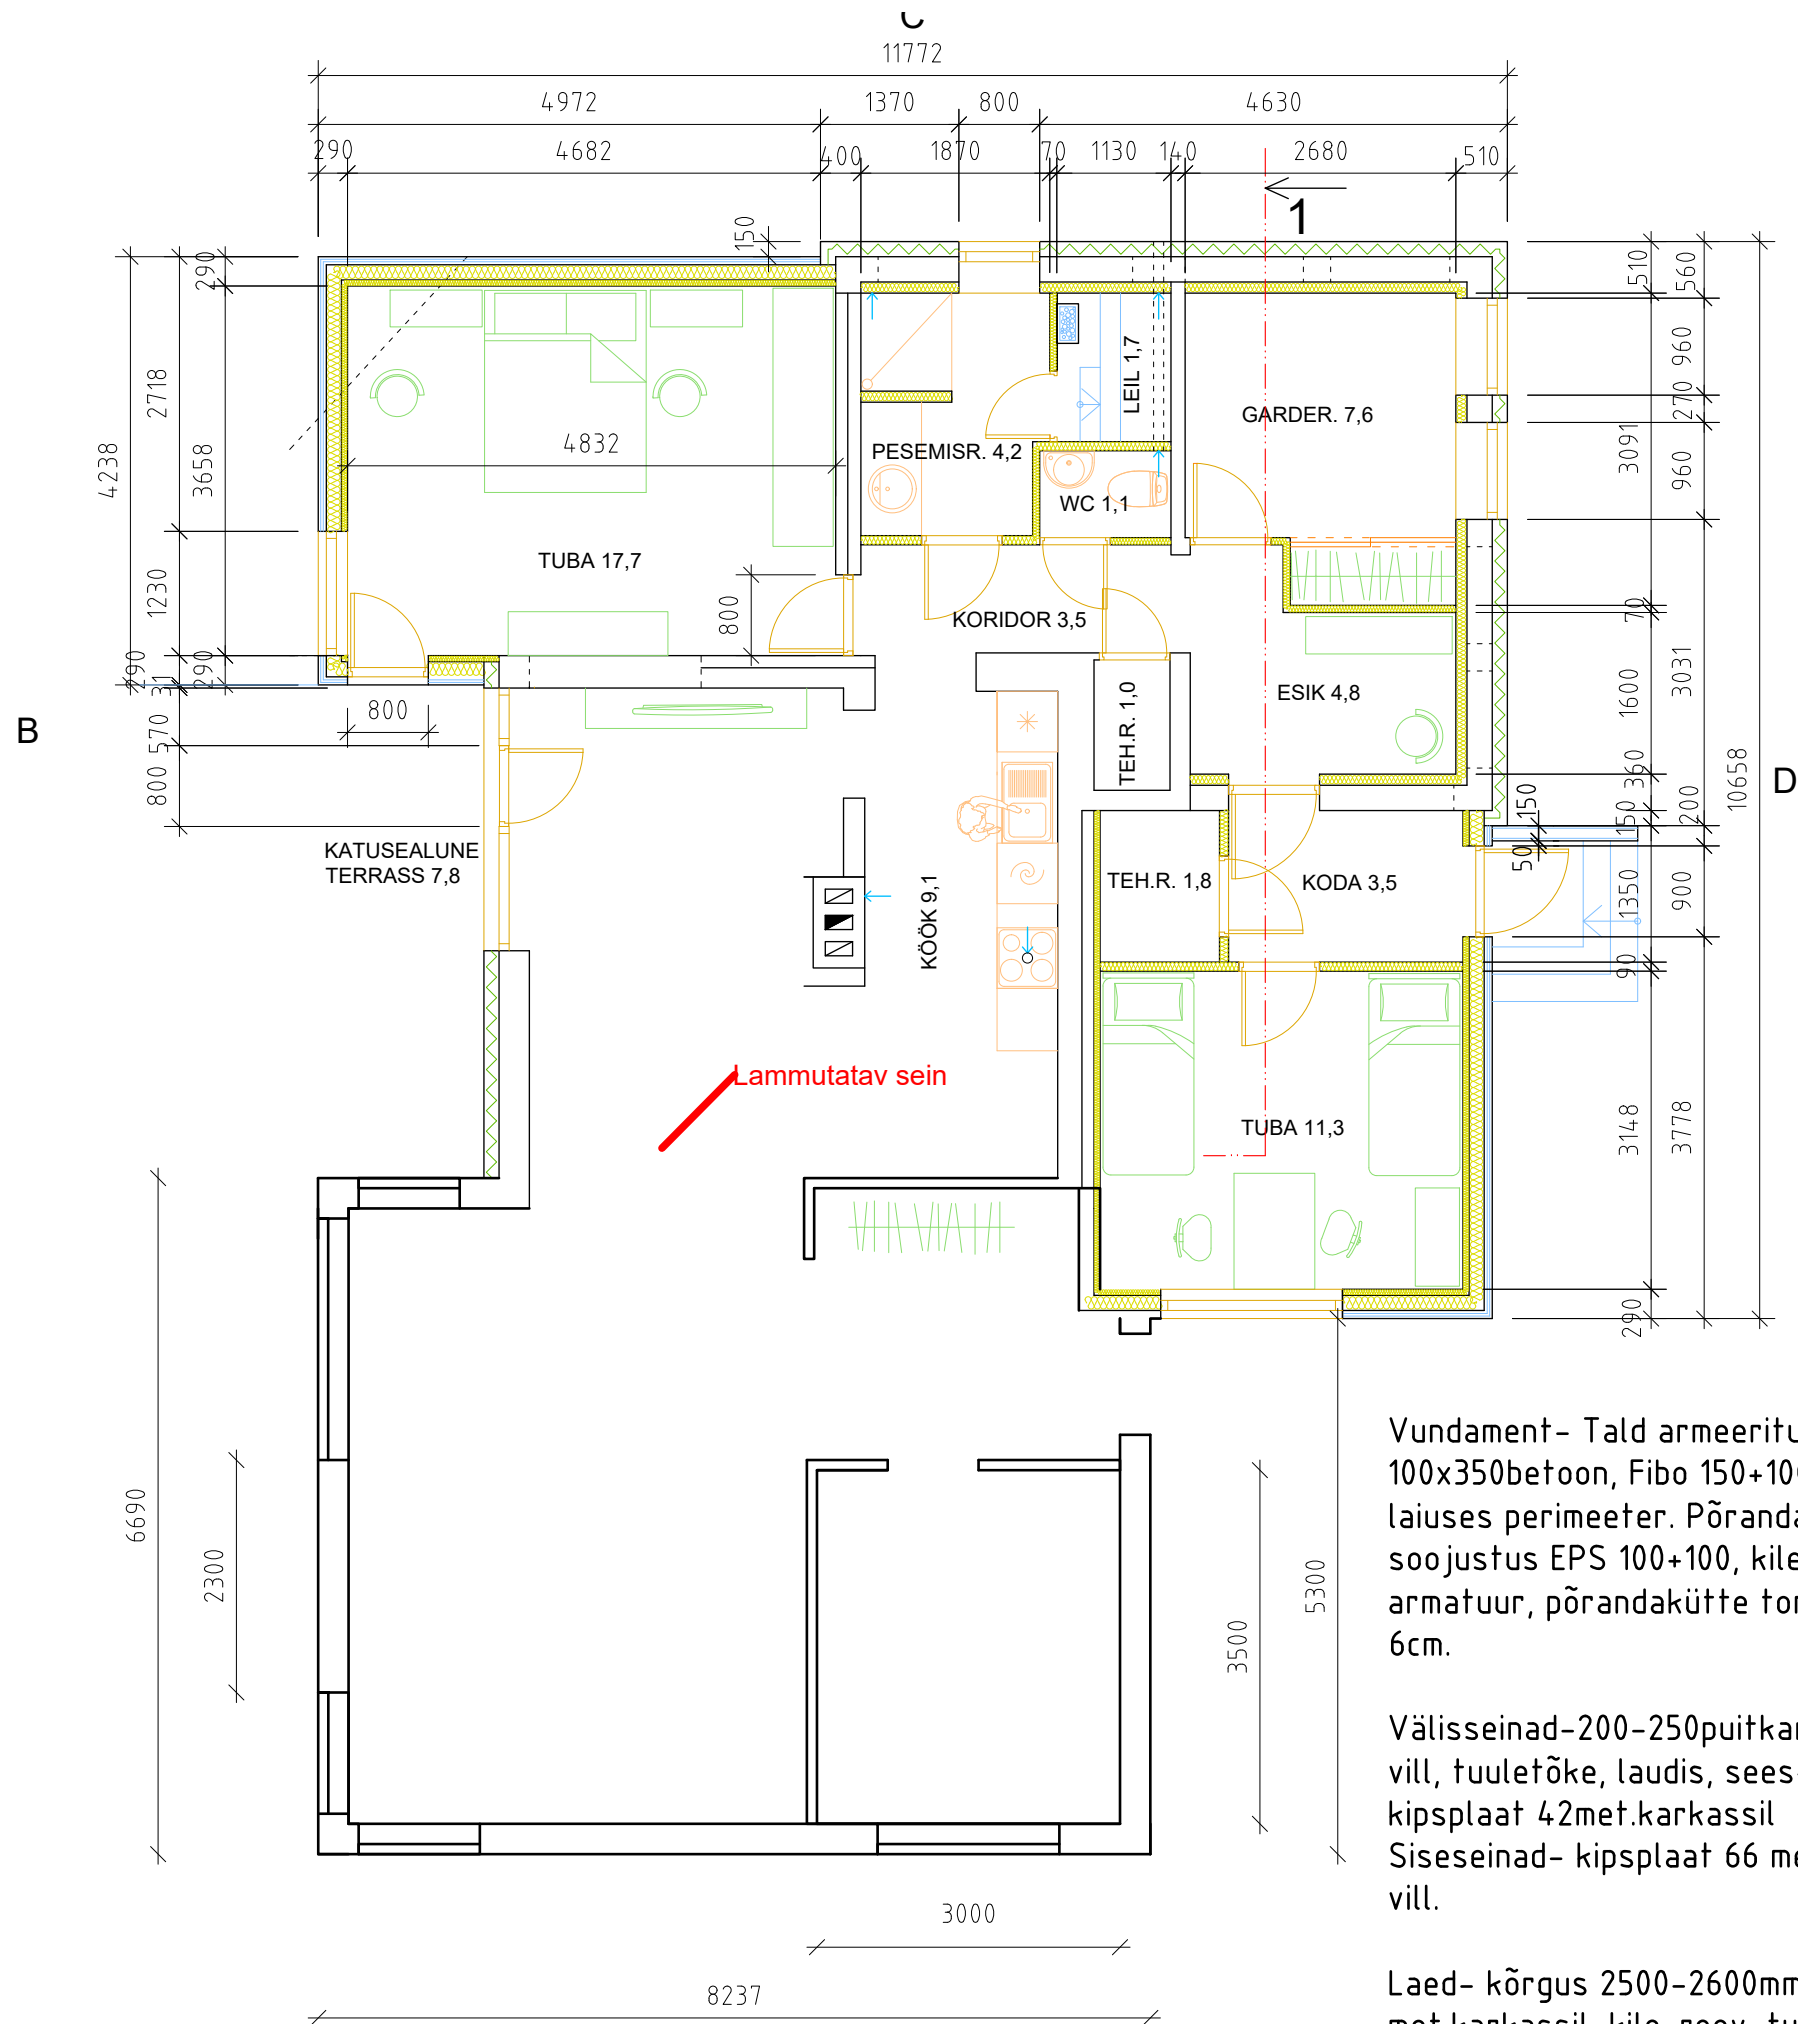

Vundament- Tald armeeritud
100x350betoon, Fibo 150+100EPS+1m
laiuses perimeeter. Põrandaplaat-
soojustus EPS 100+100, kile, 5-6mm
armatuur, põrandakütte toru, betoon
6cm.

Välisseinad-200-250puitkarkass + 300
vill, tuuletõke, laudis, sees- kile,
kipsplaat 42met.karkassil
Siseseinad- kipsplaat 66 met.karkassil,
vill.

Laed- kõrgus 2500-2600mm, kipsplaat
met.karkassil, kile-roov, tuulesuunajad
tuuletõkke plaadist, puistevilla
valmidus 400mm.