

- KL - Katuslagi

Fermid, vahel Isover KL35, 300mm

Aurutõkkekile

Prussid 28x45, s. 400mm

OSB-plaat, 12mm

Kipsplaat Standard GKB, 13mm

Pinnaviimistlus
- VS-Välissein

Siseviimistlus

Kipsplaat Standard GKB, 13mm

OSB-plaat, 13mm

Aurutõkkekile

Puitkarkass 250x50mm, s. 600mm, vahel Isover

KL 35, 250mm

Tuuletõkkeplaat Gyproc GTS 9mm

Tuuletõkkekangas Tyvek Soft 2460B

Tuulutusliist 25x50mm, s.600mm

Horisontaalne roovitus 45x45, s.500

Vertikaalne laudis

- PP - Põrand pinnasel

Pinnakate


Valatud betoonpõrand C25/30, armeeritud 6mm

armatuuriga, 80mm

PE kile

EPS80 põrandasoojustus, 150mm

Tasandatud liiv

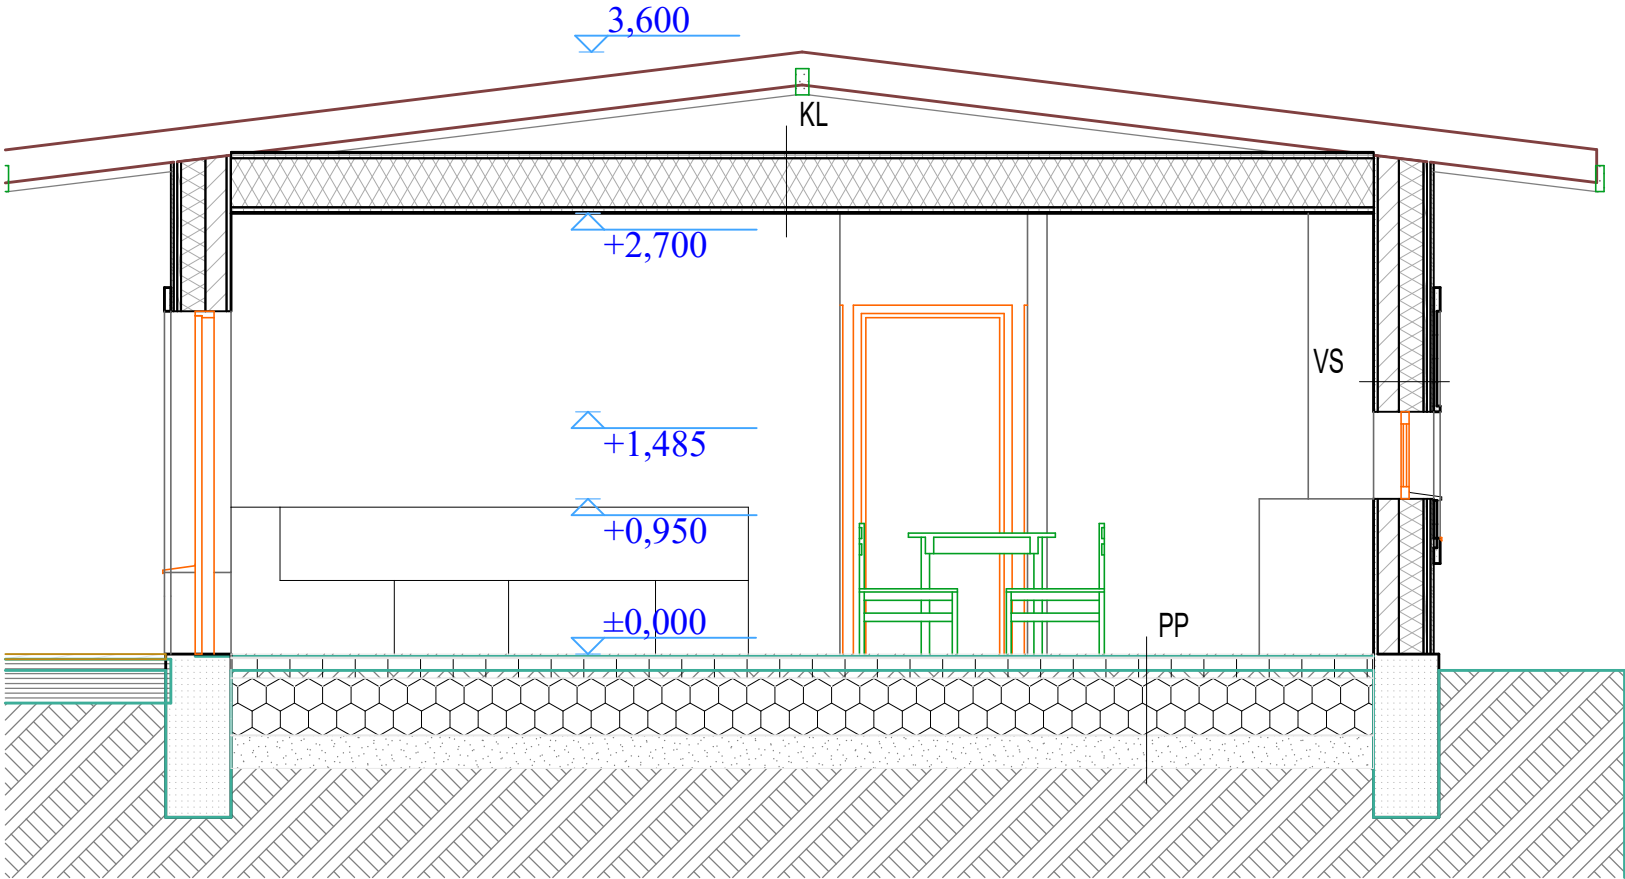

|                                                  |  |                                            |                            |                          |
|--------------------------------------------------|--|--------------------------------------------|----------------------------|--------------------------|
| Joonise nimetus:<br>044_EP_AR-6-01_v01_LOIGE-A-A |  | Töö nimetus<br>ELAMU RENOVEERIMISE PROJEKT | Töö staadium<br>TÖÖPROJEKT | Töö nr.<br>044           |
| Projekteerija:<br>Martin Vaher                   |  | Ettevõte:<br>Ambition OÜ                   | Kuupäev:<br>11.03.2025     | Joonise mõõtkava<br>1:50 |
|                                                  |  |                                            | Joonise ID                 |                          |