


LÕIGE 1-1

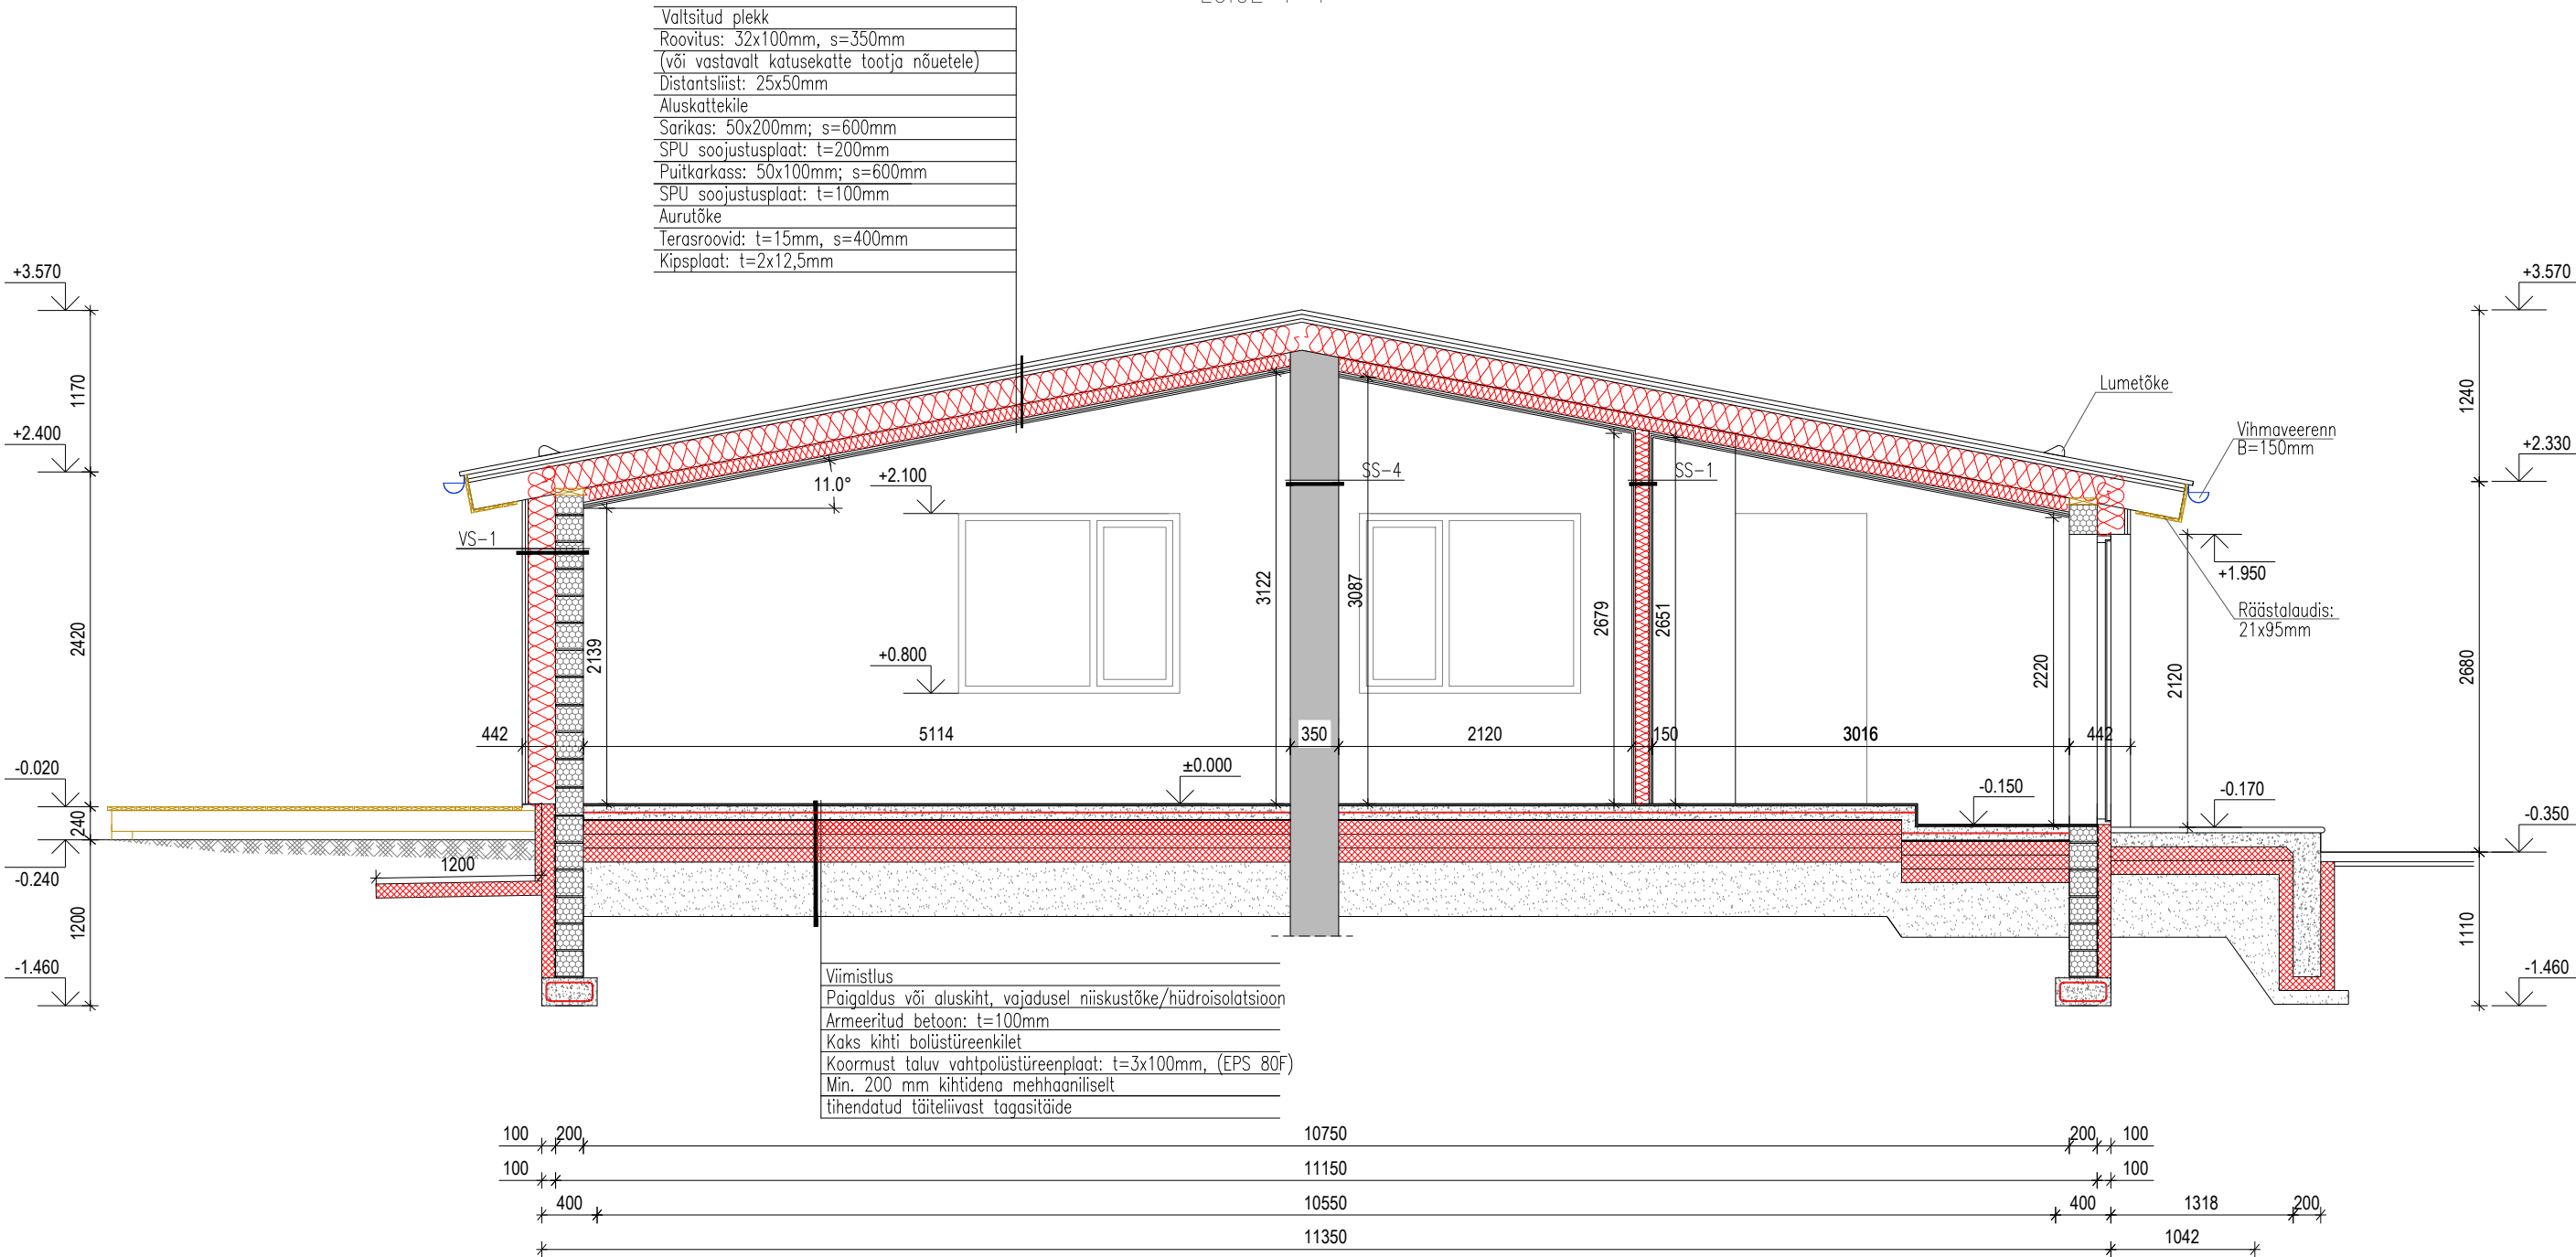

Elamu

Laulasmaa küla, Lääne-Harju vald, Harju maakond

EELPROJEKT

ERIALA
AR

JOONISE NIMETUS
Lõige 1-1

SKAALA
1:50

TÖÖ NUMBER:
23-24

JOONISE NUMBER:
AR-7-01

FORMAAT
A3