




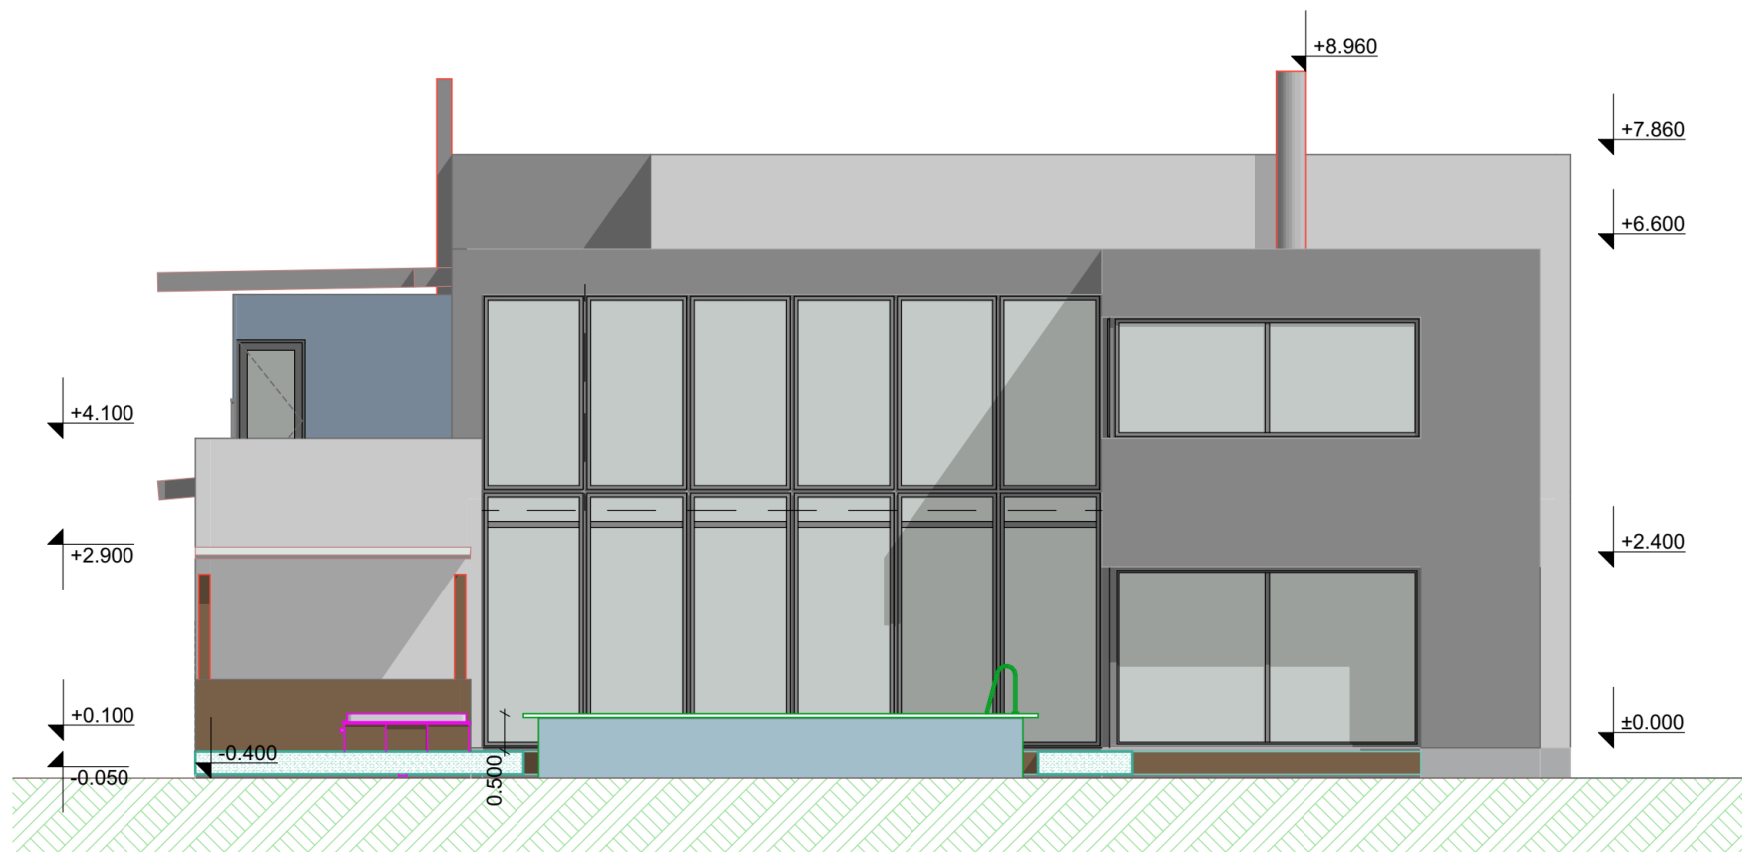


1:100

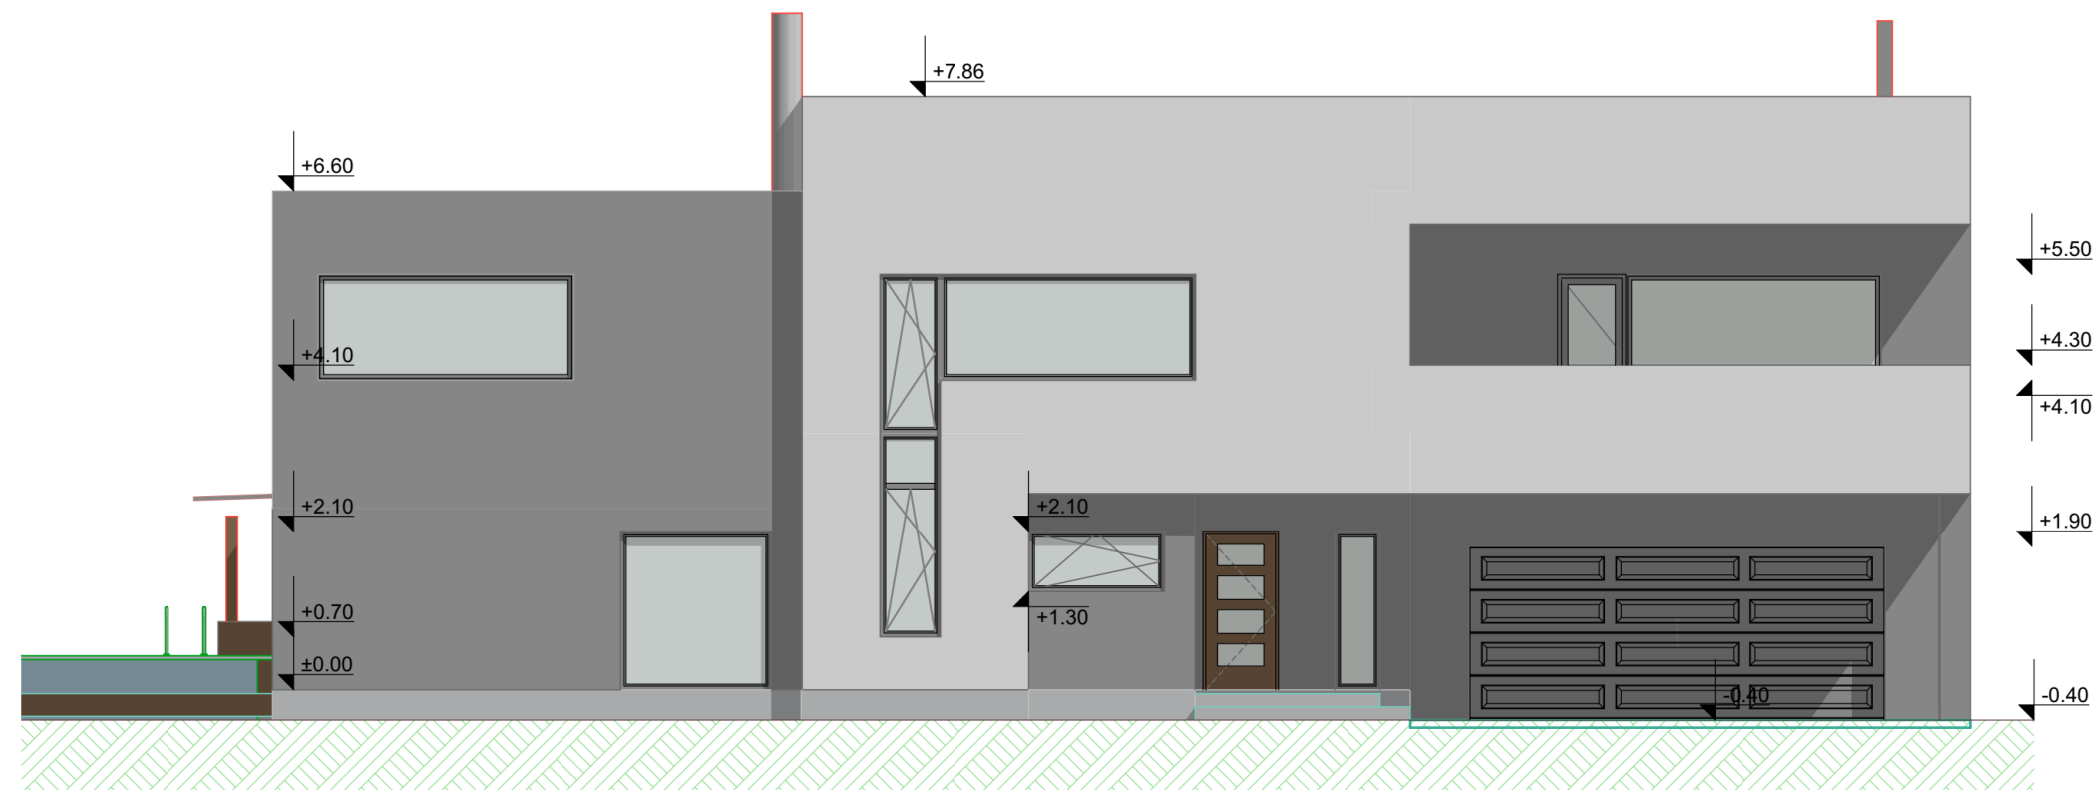


1:100

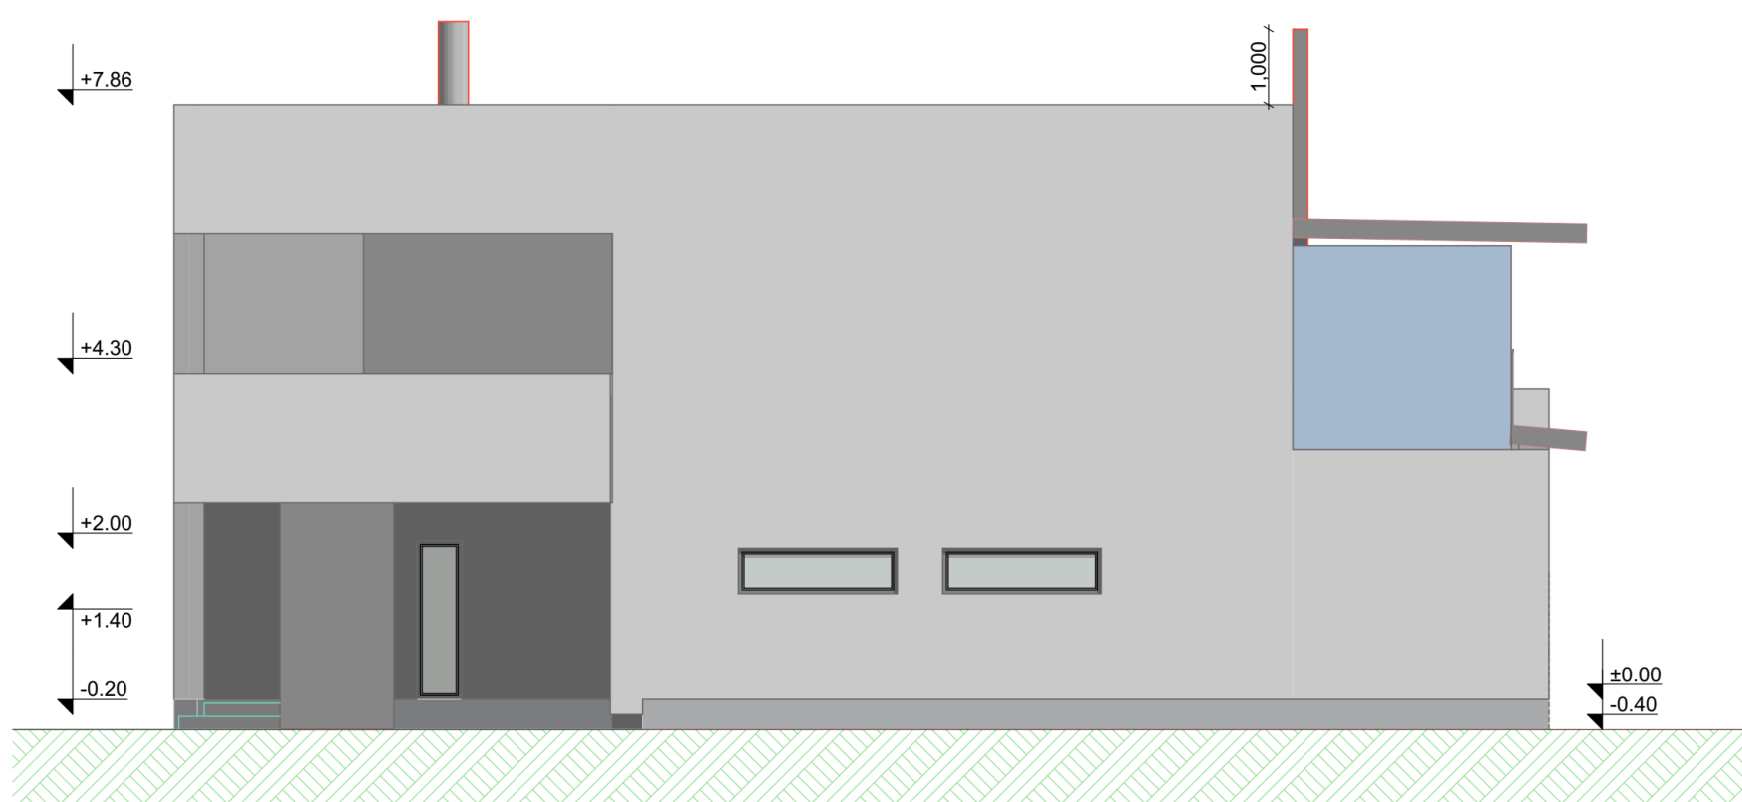


1:100

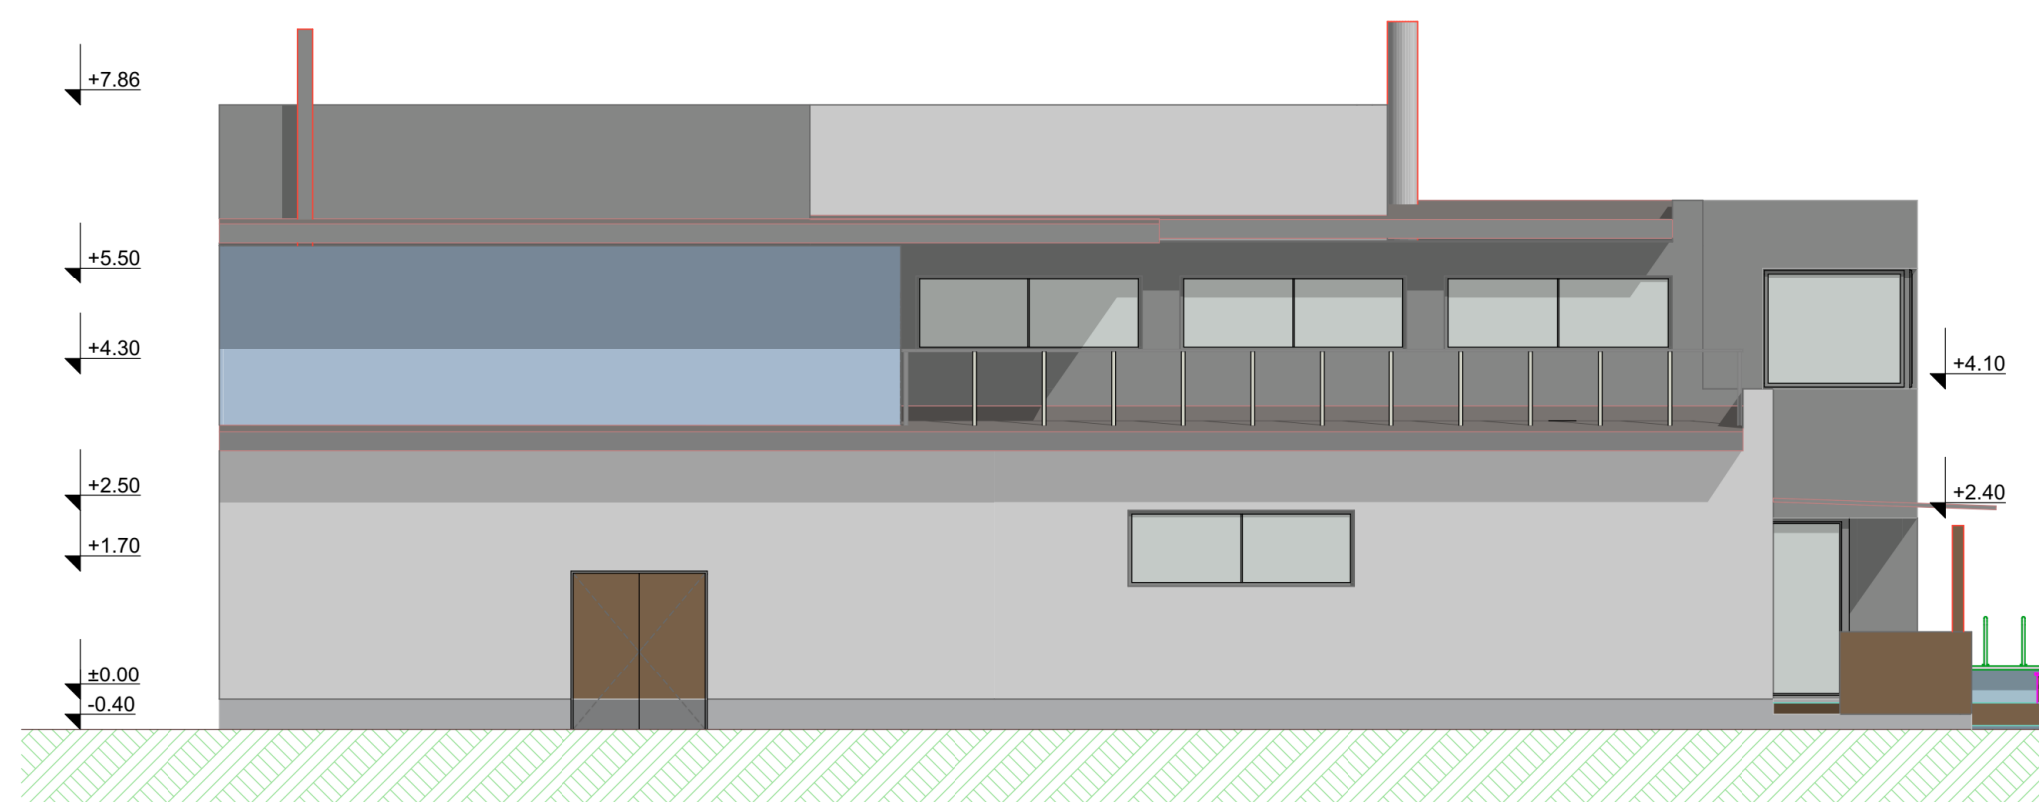

1:100

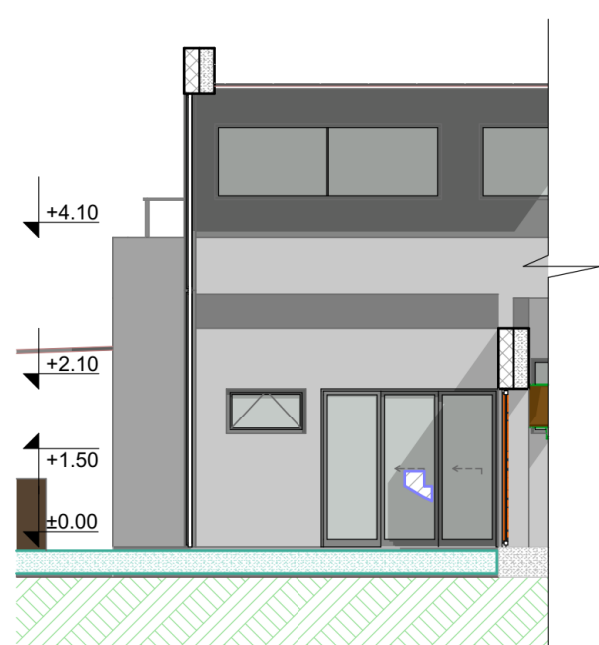

1:100

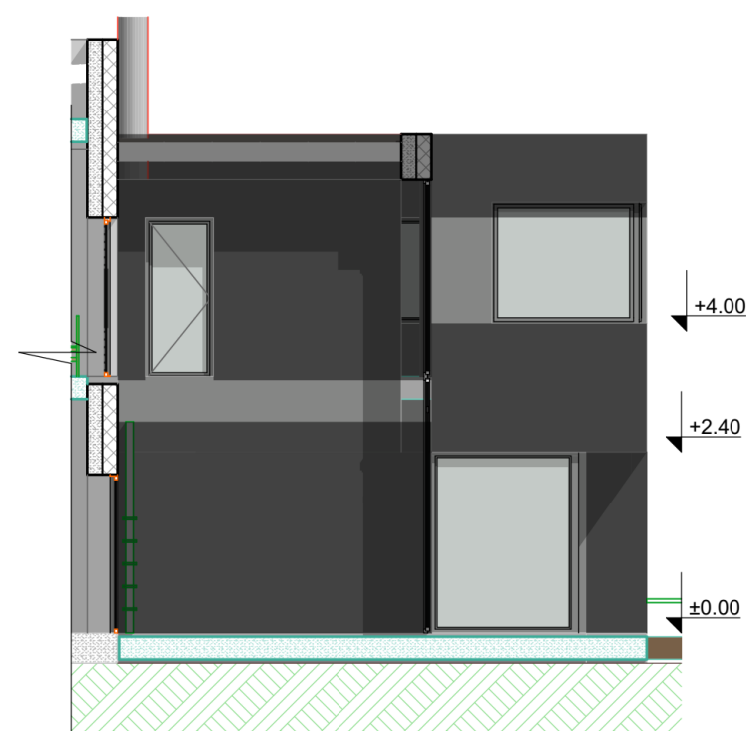

1:100

- Fassaadiviimistlus:
- 1) Valge krohv ja hall krohv
 - 2) Aknaraamid ja välisused tumehallid.
 - 3) Puidust tuulekast ja dekoratiivsed kandelemendid süvaimmutatud puit tumepruun.
 - 4) Katusekate tume rullmaterjal
 - 5) Sokkel hall

Vaated
1:100