




V-01 KÖÖGISAARE EESTVAADE

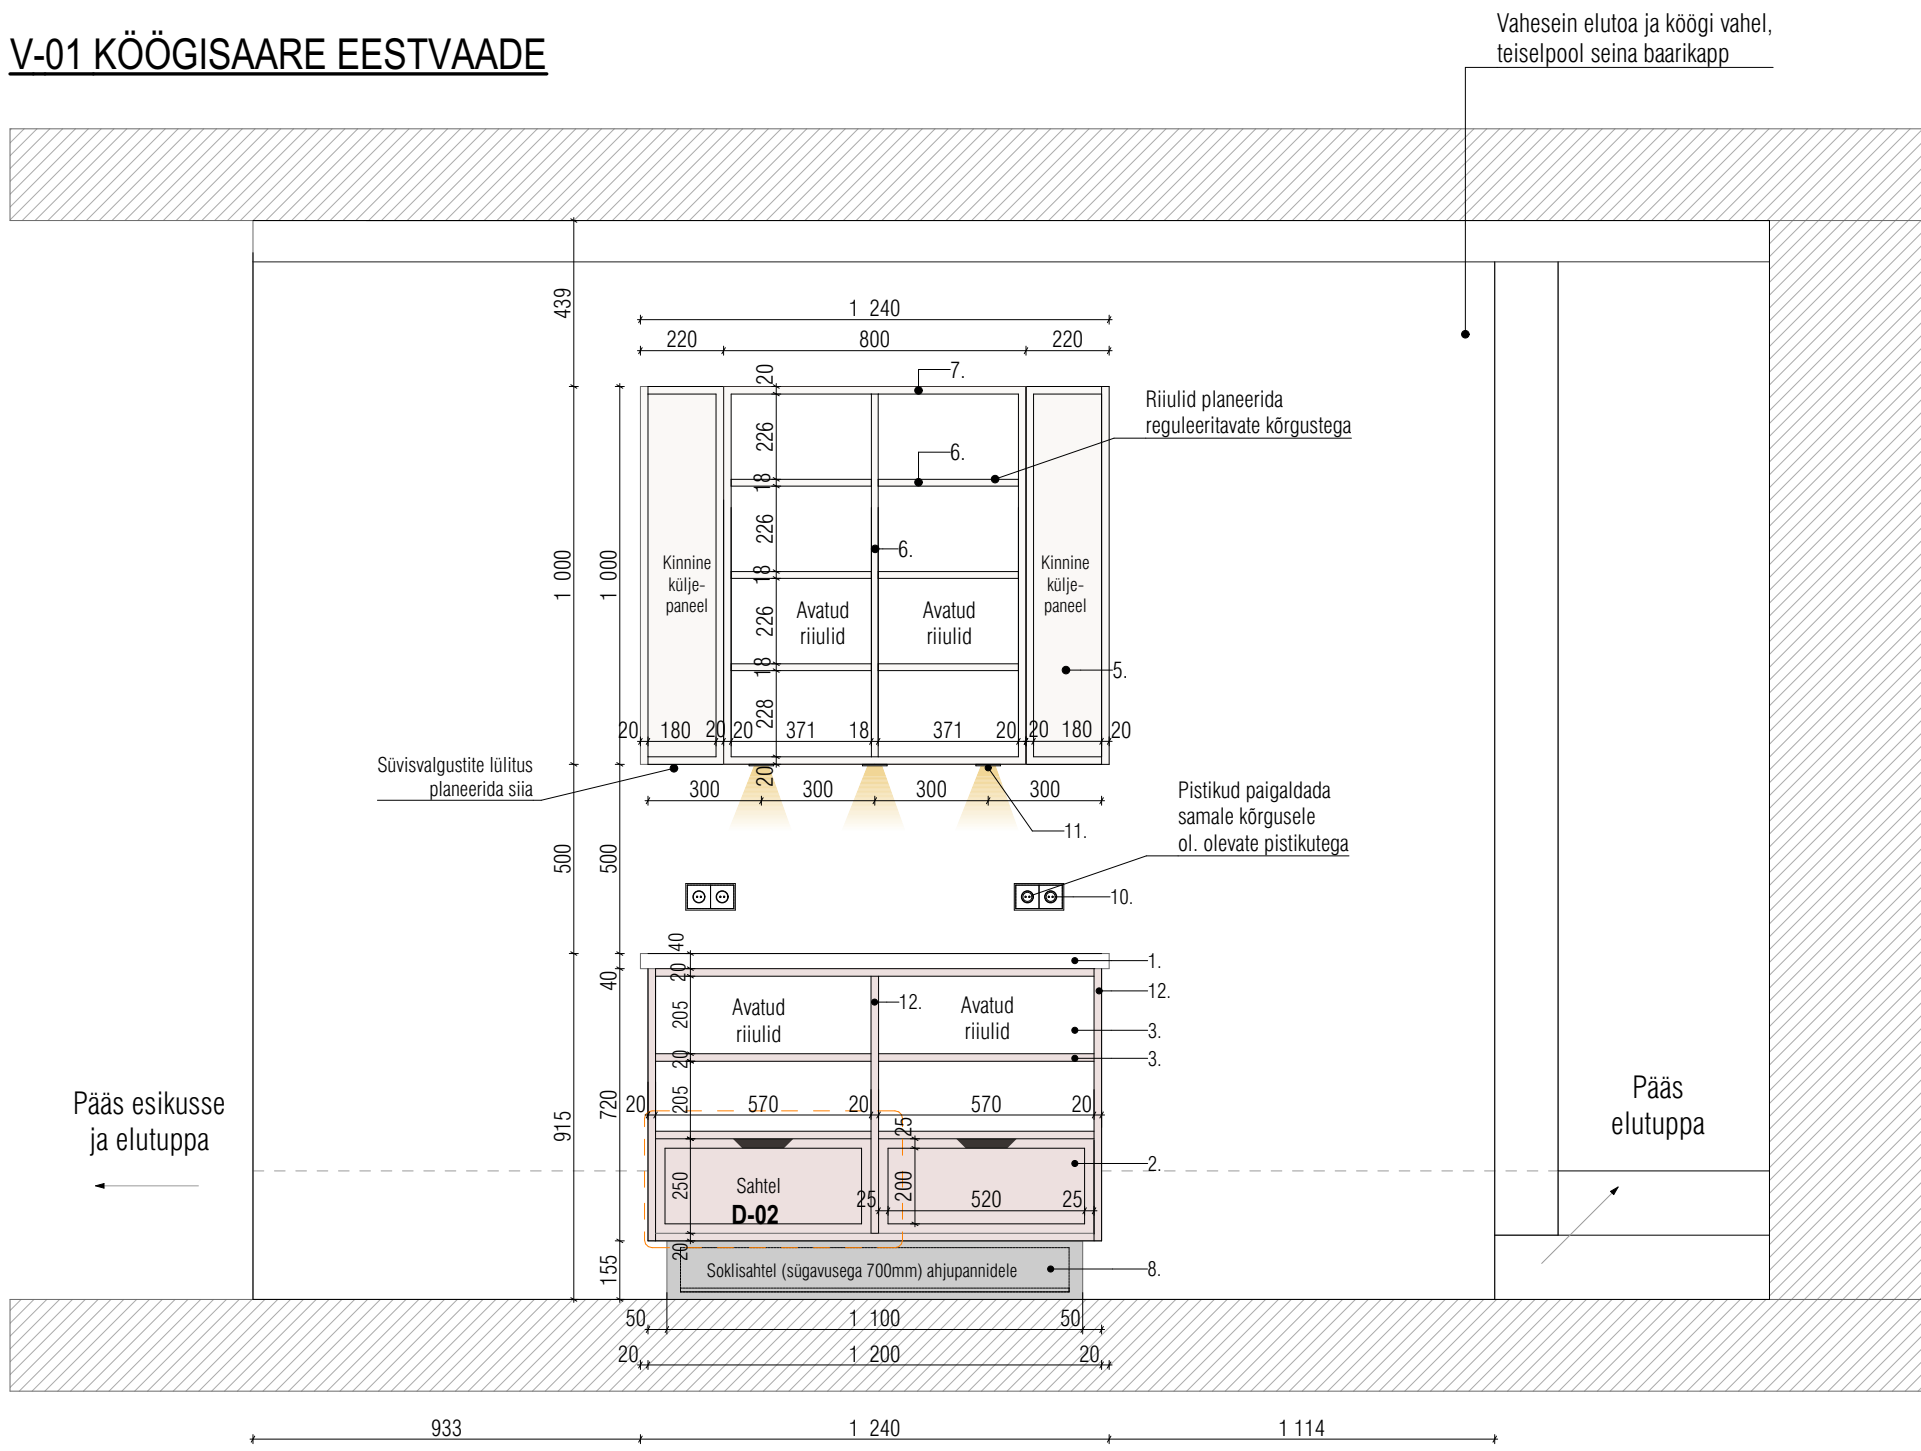


V-02 VAADE KÖÖGISAARELE KÜLJELT

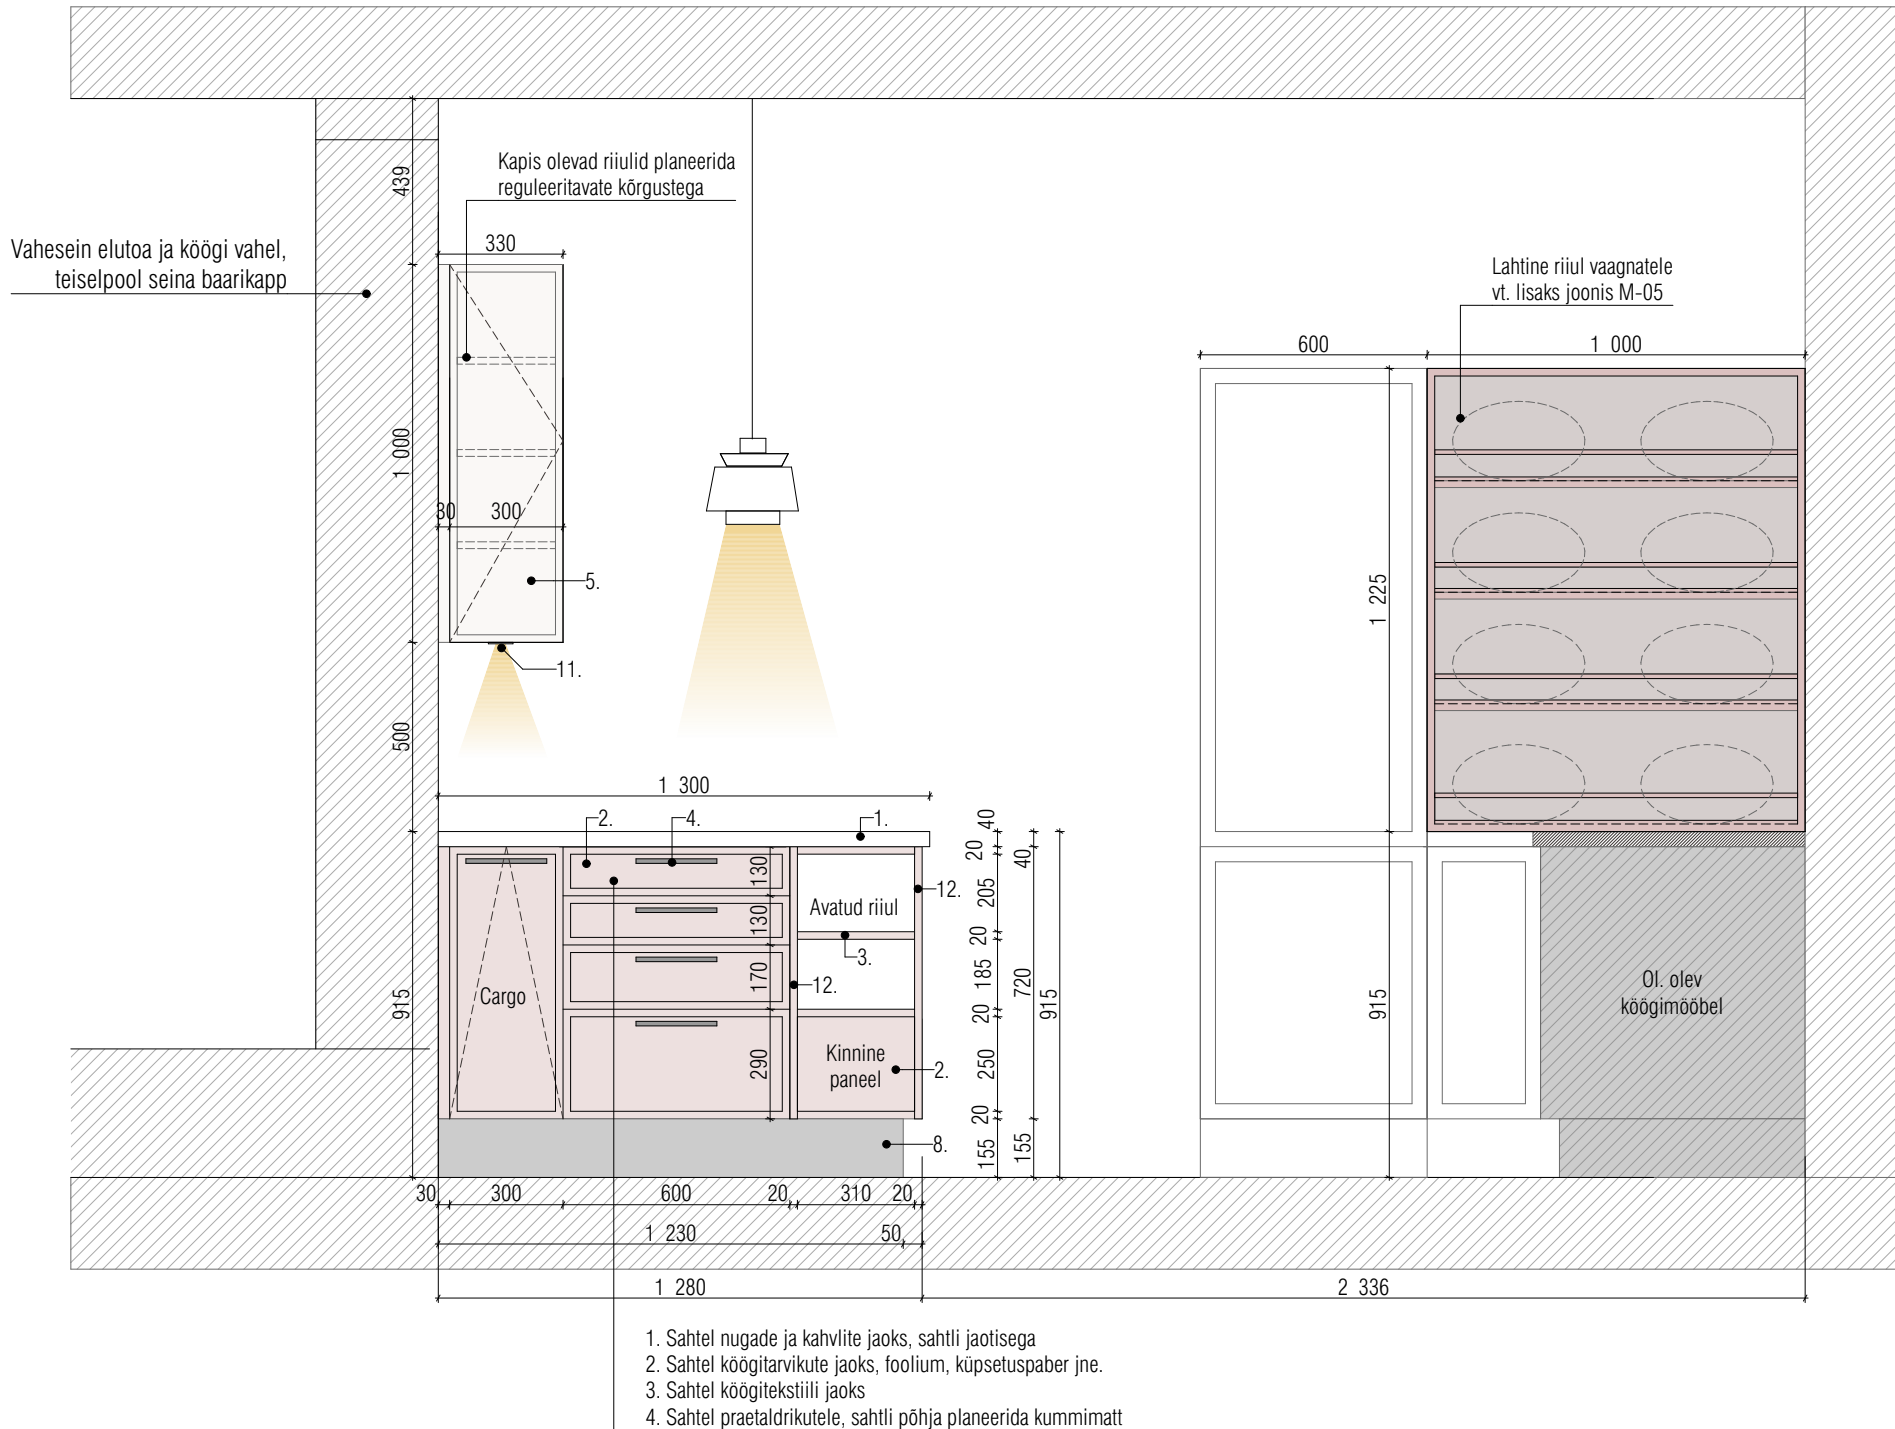

V-03 VAADE KÖÖGISAARELE KÜLJELT

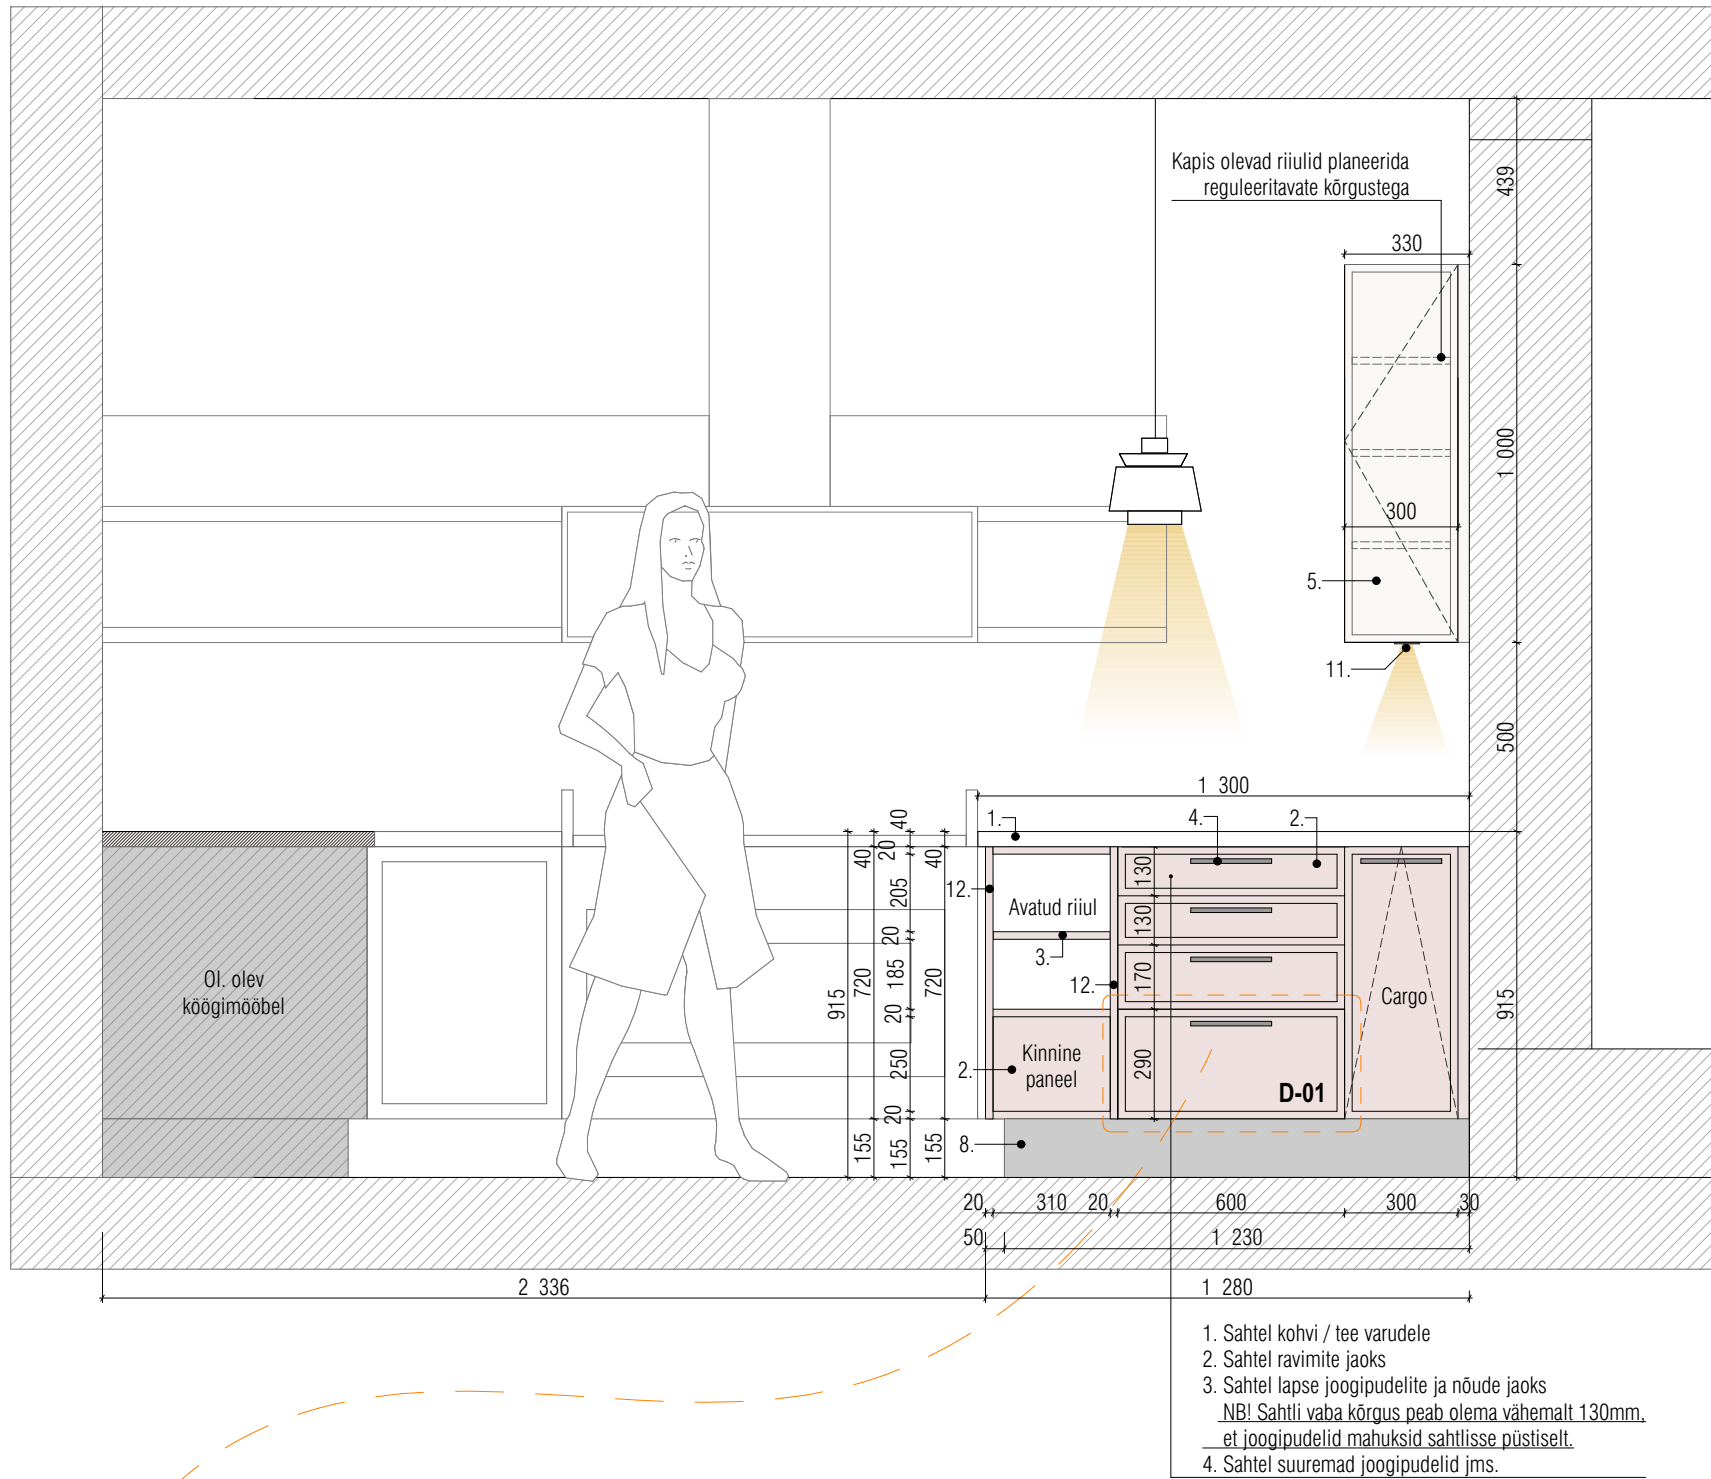


P-02 PLAAN PLANEERITAVA KÖÖGISAARE JA BAARIGA

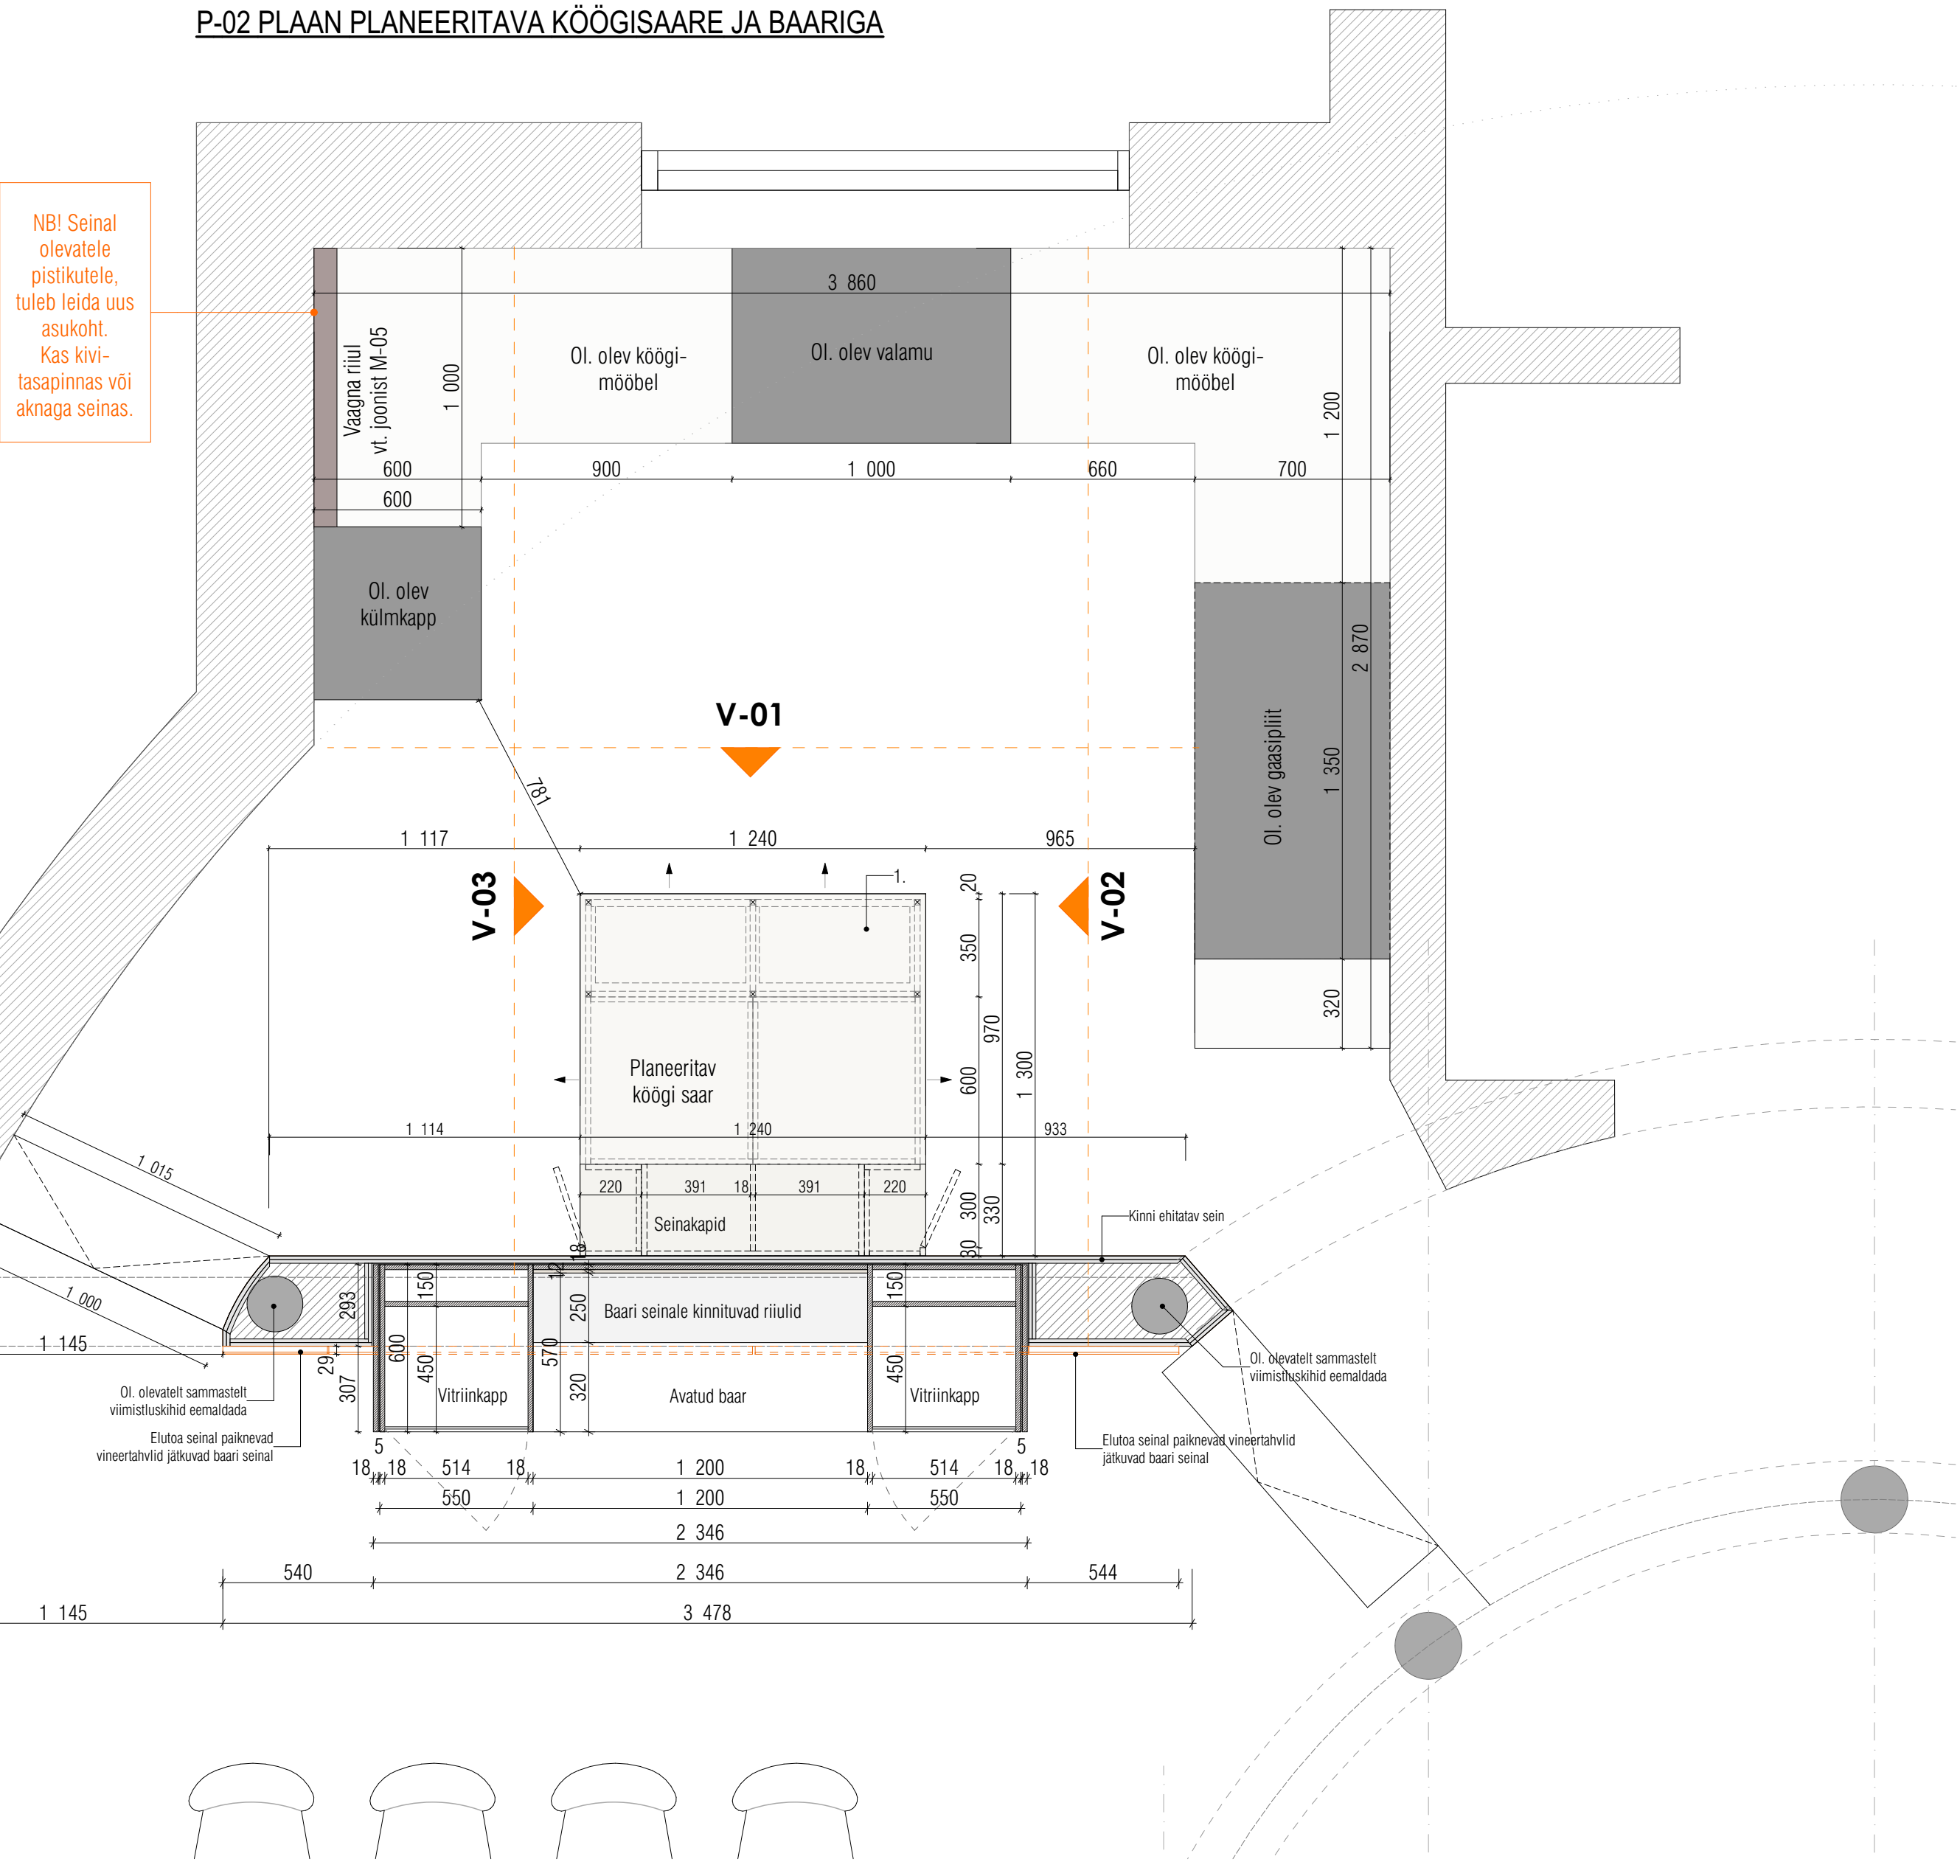


- SPETSIFIKATSIOON:
- Köögisare lasapind:
Kvartskivi või tehiskivi, plaatmaterjal 20mm ja serv 40mm
Toote variandid:
Silestone / Ethereal Glow / poleeritud / 20mm
Dekton / Entzo / poleeritud / 20mm
NB! Lõplik köögi tasapinna materjal kooskõlastada tellijaga!
 - Köögisare kapid / sahtlid:
Sahtlite esipaneelid: 18+8mm eridisainiga spoonitud MDF, viimistlus vastavalt olemasoleva köögi toonile.
Sahtlid soft-close siimidega, nt. Hätele vaikust.
Köögisare kappide karkass: 18mm melamiin, Egger Light Grey U708 ST9
 - Saare otsa riulid ja tagasein:
20mm spoonitud MDF, viimistlus vastavalt olemasoleva köögi materjalile ja toonile.
 - Sahtlite käepidemed:
Toode: Käepide Arpa (pikkus 21,4mm), Beslag.
Viimistlus: roostevaba
 - Seinakapi ukseid ja kinnised paneelid:
Eridisainiga paneelid 12mm+8mm lamineeritud MDF,
Laminaat: Egger W1100 SM Alpine White
Ukse hinged nt. Hätele vaikust ja soft-close. Seinakapi uste avamine alt äärest, riuli alla jätta rippudele piisavalt vahet.
 - Seinakapi riulid
18mm melamiinplaat, laminaat: Egger W1100 SM Alpine White
 - Seinakapi karkass
20mm melamiinplaat, laminaat: Egger W1100 SM Alpine White
 - Sokkel:
Niiskuskindel vineer+roostevaba metallplaat, viimistlus: harjatud roostevaba teras, viimistlus võimalikult sarnane olemasoleva köögi soklile.
 - Vaagnate riul:
laminaat: Egger H1137 ST12 Black-Brown Sorano Oak
vt. LISAKS JOONIST M-05
 - Süüstatavad pistikupesad seinal:
Toode: kooskõlastamisel
 - Kapi põhja alla süüstatatud spotid LED-valgustid:
Toode: nt. Hätele Lox LED 2047 sarja valgusti, soe valgus 2700K
Viimistlus: valge
Valgusti lülitus planeerida kapi alla nupuna. Lülitit valik kooskõlastada tellijaga!
 - Saare otsariiuli konstruktsioon
Kivitasapinda kannab metallraam nelikanttoru 10x10mm, mis on kaetud ümberriingi 5mm MDF kihiga ja spoonitud, viimistlus vastavalt olemasolevale köögi toonile.
- Kõik materjalid kooskõlastada tellija ja sisearhitektida näidistükkide näol enne tootmist!

D-01 SAHTLI JA KAPIUSTE PANEELIDE DISAIN
M 1:5

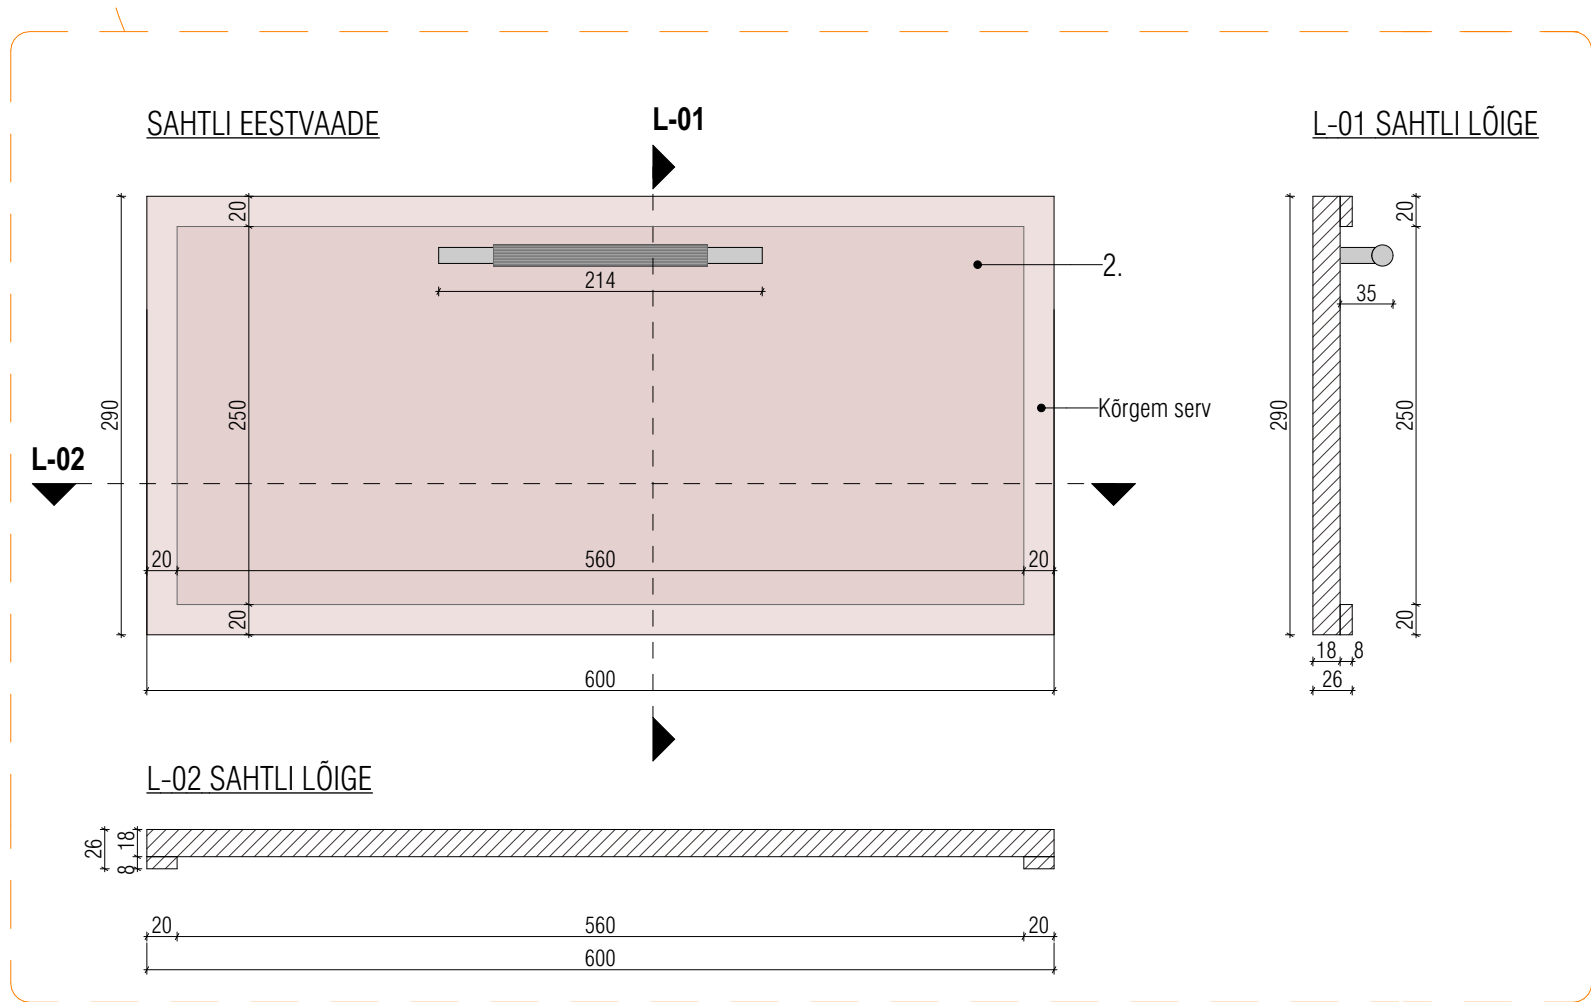

D-02 OTSAKAPI SAHTLI JOONISED
M 1:5

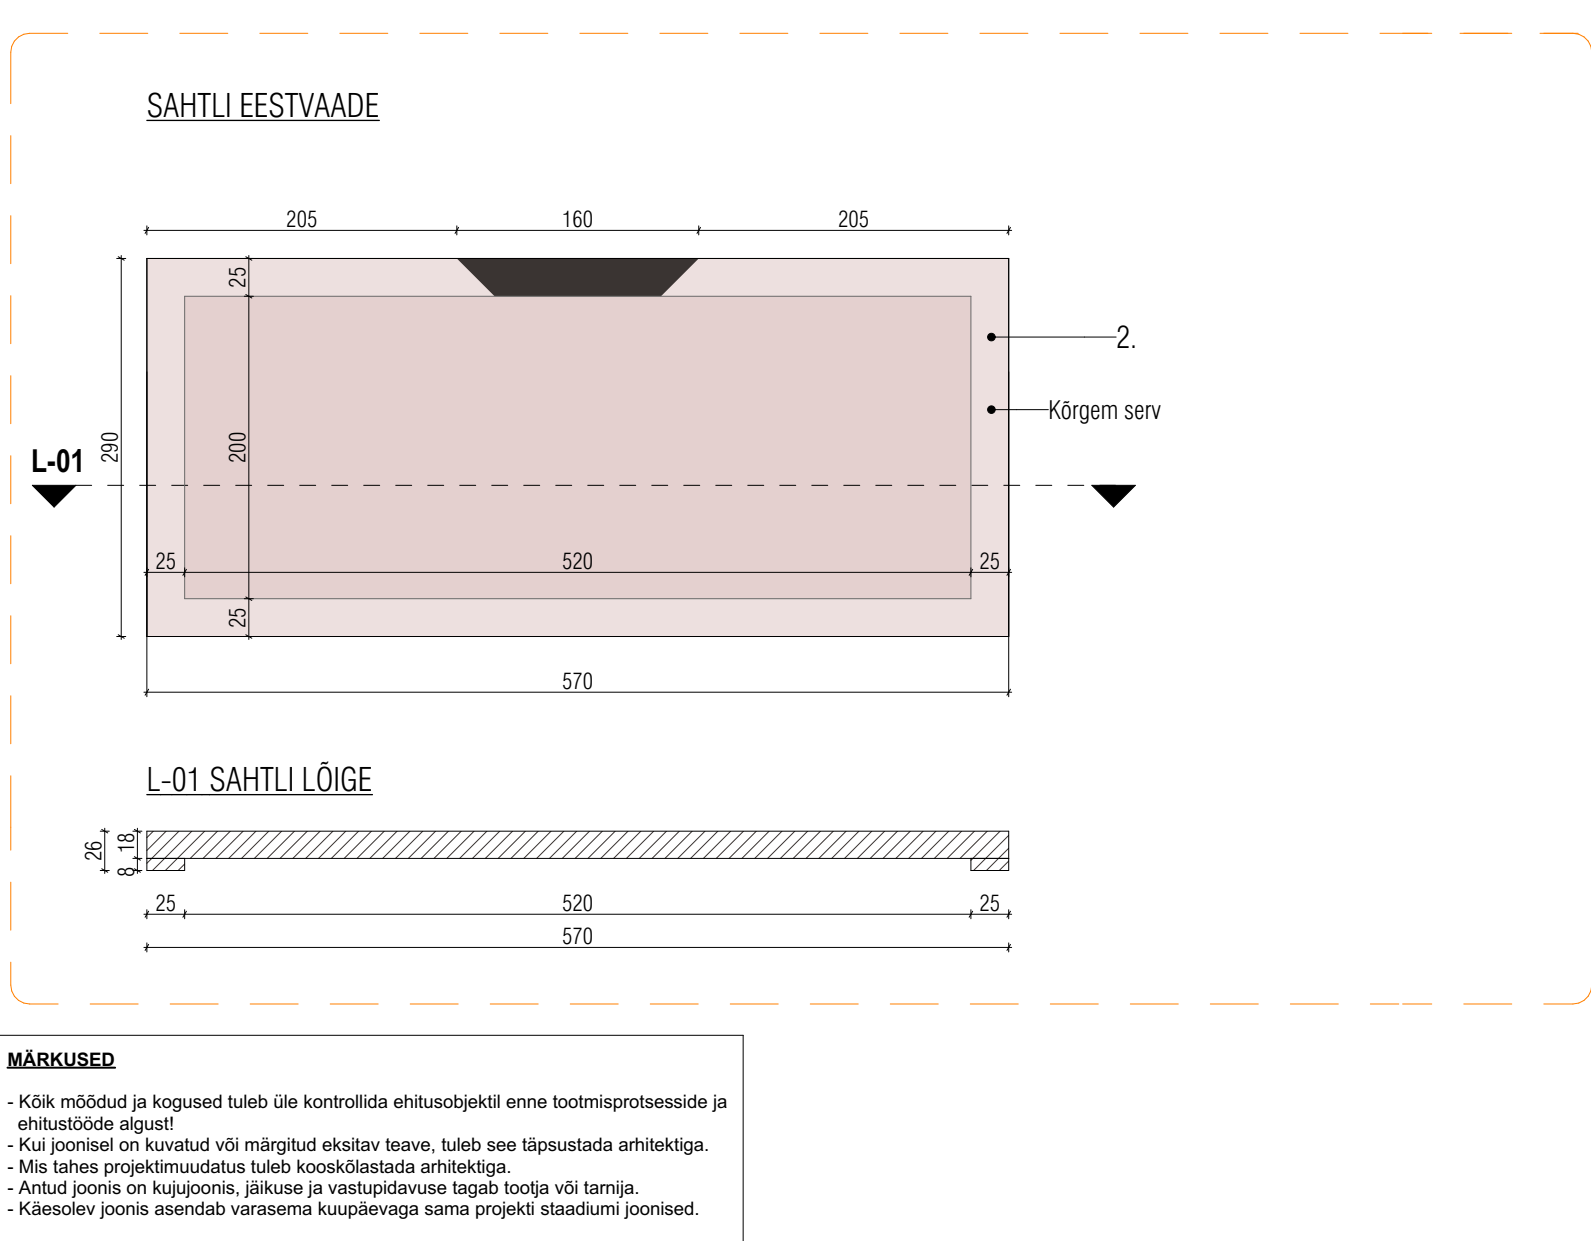

MÄRKUSED

- Kõik mõõdud ja kogused tuleb üle kontrollida ehitusobjektile enne tootmisprotsesside ja ehitustööde algust!
- Kui joonist on korvatud või märgitud eksitava teave, tuleb see täpsustada arhitektiga.
- Mis tahes projekti muudatus tuleb kooskõlastada arhitektiga.
- Arhitekt joonis on kujujoni, jätkuse ja vastupidavuse tagati looja või tarnija.
- Kiles olev joonis asendab varasema kuupilevaga sama projekti staadiumi jooniseid.