


Päikesepaneelid 4kw



Vaade kirde poolt

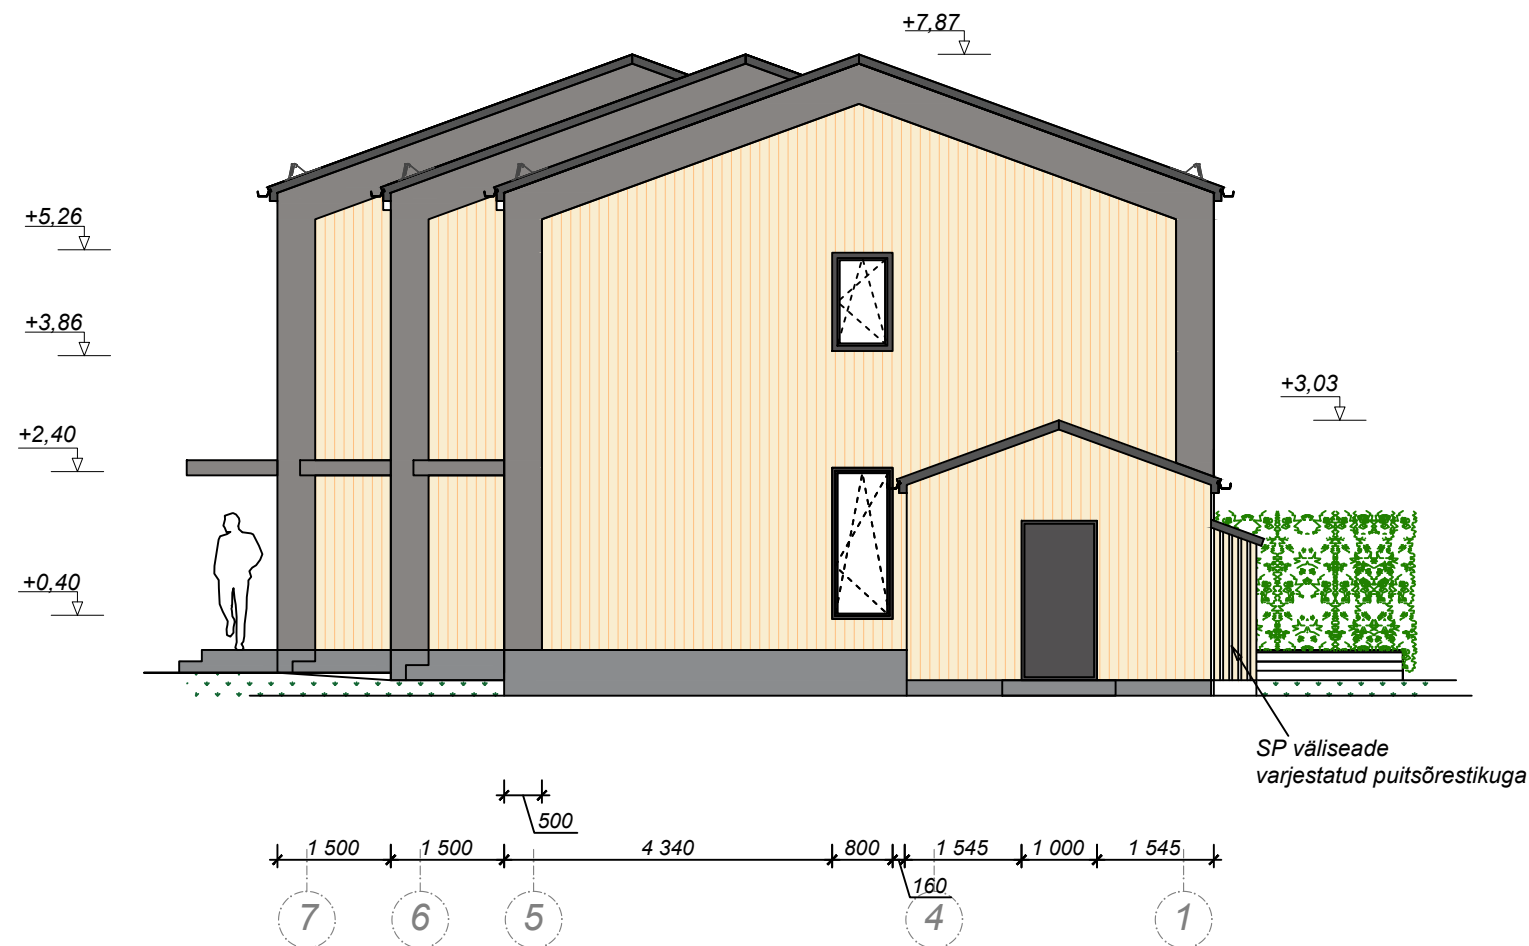

#### Välisviimistlus

- 1 Vihmaveesüsteem: toon RR23 Antratsiithall
- 2 Katus: Classic valtsprofiil, toon RR23 Antratsiithall
- 3 Avatäited: toon tumehall RAL7016 Smooth
- 4 Seinad: krohv, toon CAPAROL Granit 35
- 5 Seinad: Vertikaalne täispunn laudis, toon TIKKURILA FACADE 760: Q100
- 6 Sokkel: krohv, toon hall