


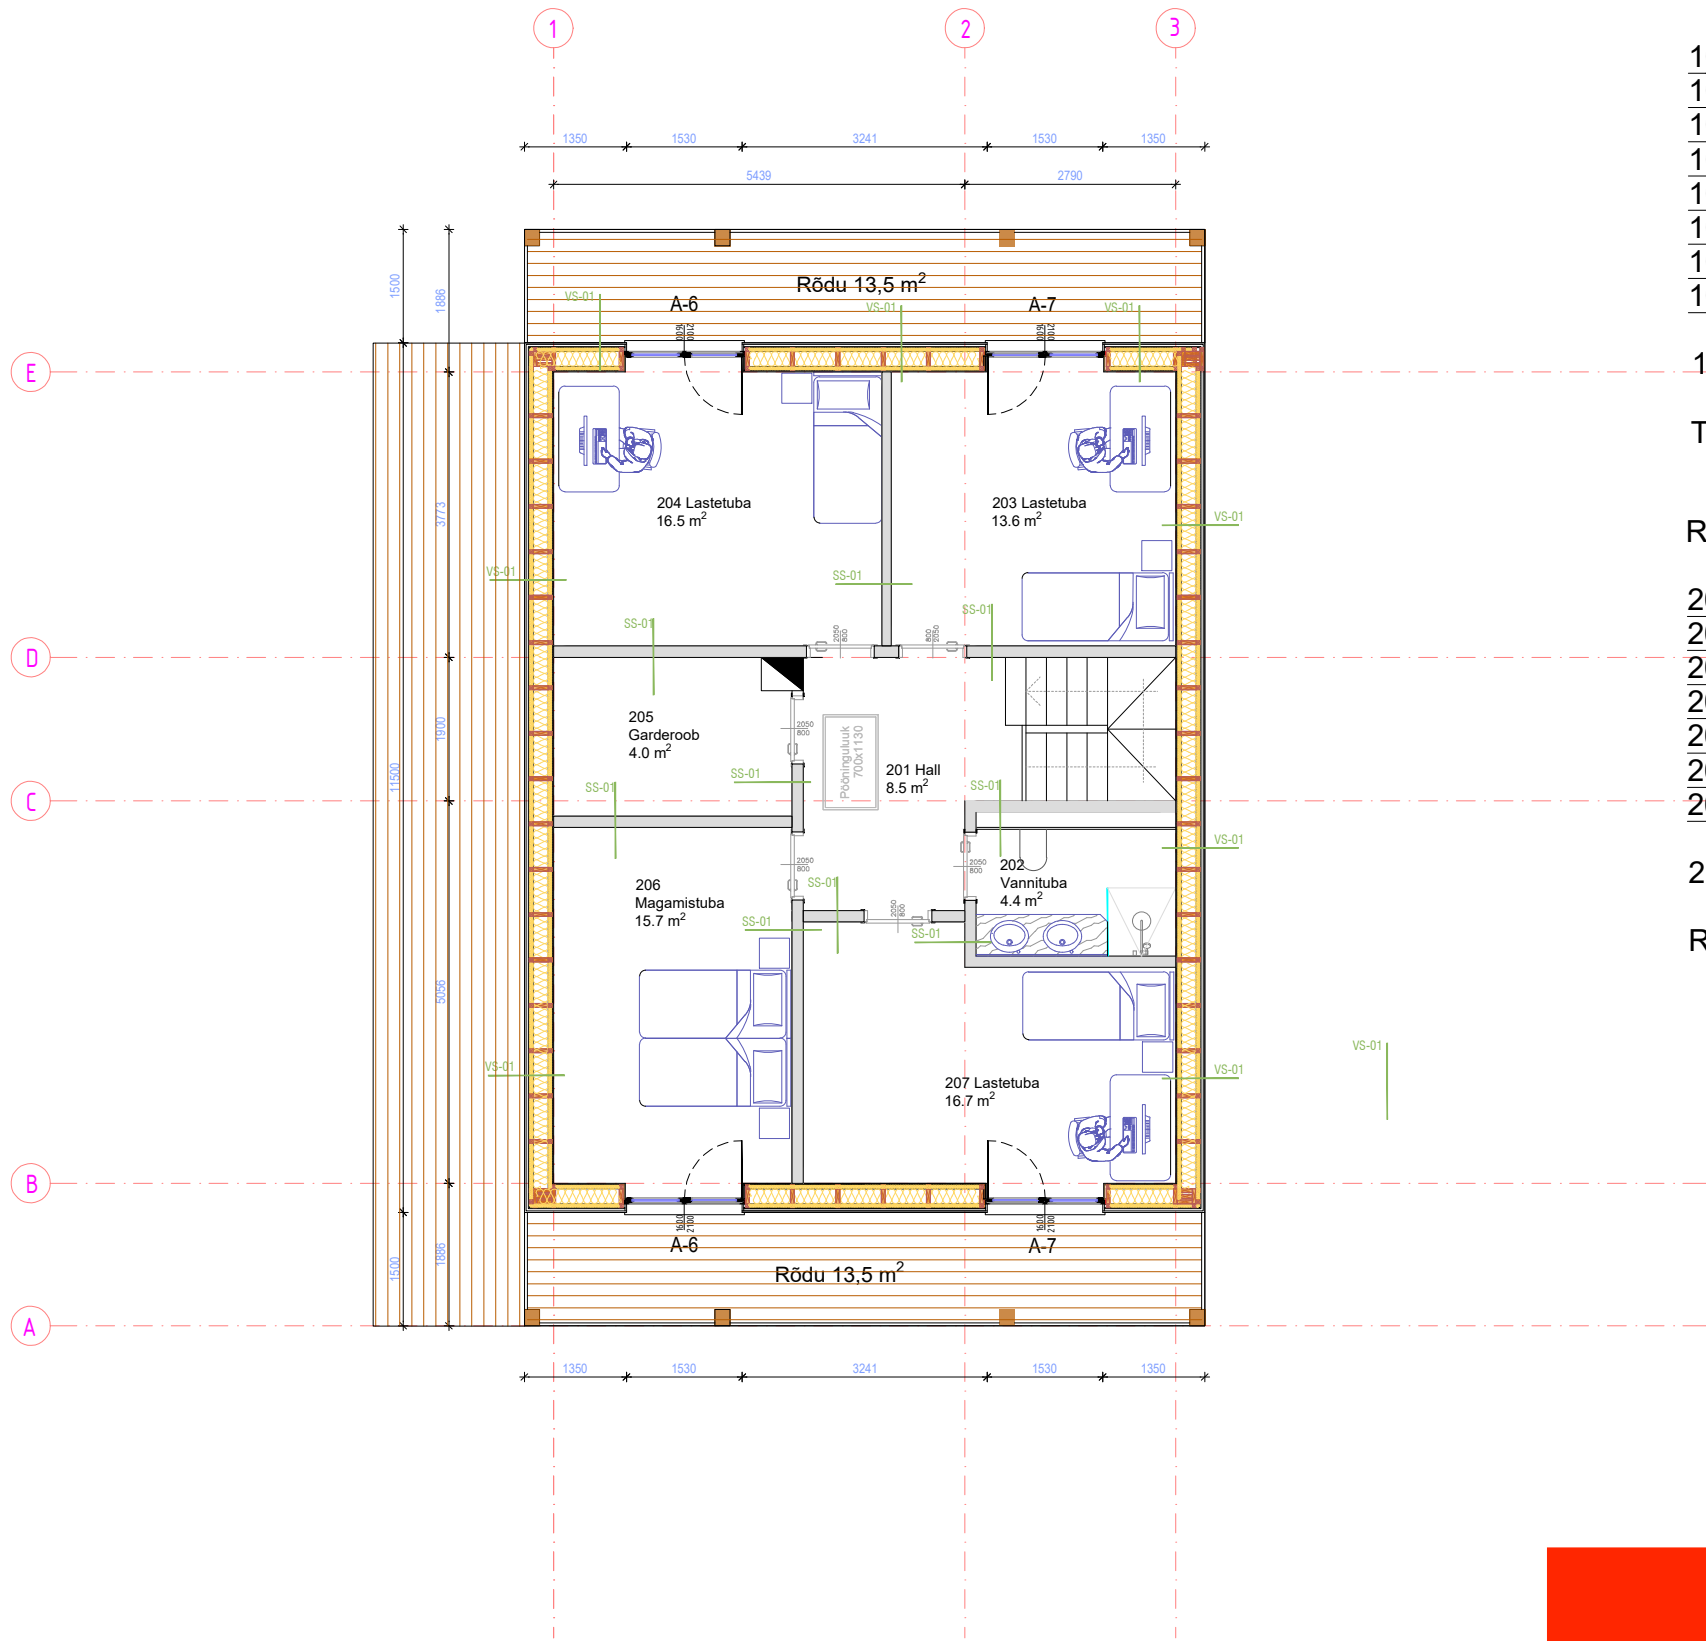

RUUMIDE EKSPLIKATSIOON:

Ruum	m ²
101 Esik	5.7
102 Dussiruum	5.0
103 Elutuba/köök	37.8
104 Magamistuba	14.5
105 Koridor	4.8
106 Teh.ruum	5.3
107 Majapindamisruum	3.9
108 Trepp	5.3

1 korruse netopind 82.3 m²

Terrass 13.5 m²

Ruum	m ²
201 Hall	8.5
202 Vannituba	4.4
203 Lastetuba	16.5
204 Lastetuba	13.6
205 Garderoob	4.0
206 Magamistuba	15.7
207 Lastetuba	16.7

2 korruse netopind 79.4 m²

Rõdu 13.5 m²

VÄLISSEINAD

VS-01
U= 0,14 W/m²K
Horisontaalne voodrilaud UYVK 21x145 mm
Õhkvahe/vertikaalne roovitus 30x50 mm
Tuuletõkke PAVATEX ISOLAIR 12 mm
Roovistus/soojustus 50 mm
Puitsõrestik 50x200 mm C24+mineralvill 200 mm
Aurutõke
Roovistus/soojustus 50 mm
OSB plaat 10 mm
Kipsplaat 12.5 mm
Siseviimistlus

SISESEINAD

SS-01
Siseviimistlus
Kipsplaat 2x12.5 mm
Metallkarkass 100 + mineraalvill 100 mm
Kipsplaat 2x12.5 mm
Siseviimistlus