


EKSPLIKATSIOON:

190. TREPIKODA	24,2 m ²	208. ESIK	15,0 m ²	226. TREPIKODA	24,1 m ²
191. PANIPAİK	3,4 m ²	209. TUBA	12,7 m ²	227. PANIPAİK	3,4 m ²
192. ESİK	10,6 m ²	210. TUBA	9,7 m ²	228. ESİK	11,0 m ²
193. TUBA	12,7 m ²	211. WC	1,2 m ²	229. TUBA	12,5 m ²
194. WC	1,3 m ²	212. VANNITUBA	2,5 m ²	230. WC	1,1 m ²
195. VANNITUBA	2,6 m ²	213. KÖÖK	8,5 m ²	231. SAUN	2,1 m ²
196. KÖÖK	8,8 m ²	214. LODZA	4,2 m ²	232. PESURUUM	0,9 m ²
197. LODZA	4,1 m ²	215. TUBA	21,6 m ²	233. KÖÖK	7,0 m ²
198. TUBA	19,5 m ²	216. TUBA	8,5 m ²	234. LODZA	3,8 m ²
199. TUBA	10,7 m ²	217. ESİK	15,0 m ²	235. TUBA	19,4 m ²
200. ESİK	9,4 m ²	218. TUBA	12,4 m ²	236. TUBA	10,8 m ²
201. TUBA	18,0 m ²	219. TUBA	8,8 m ²	237. ESİK	9,4 m ²
202. LODZA	4,0 m ²	220. WC	1,1 m ²	238. TUBA	13,2 m ²
203. KÖÖK	7,7 m ²	221. VANNITUBA	2,4 m ²	239. TUBA	8,0 m ²
204. WC	1,3 m ²	222. KÖÖK	8,6 m ²	240. VANNITUBA	2,3 m ²
205. VANNITUBA	2,6 m ²	223. LODZA	4,0 m ²	241. WC	1,2 m ²
206. TUBA	8,2 m ²	224. TUBA	20,4 m ²	242. KÖÖK	7,4 m ²
207. TUBA	11,7 m ²	225. TUBA	8,2 m ²	243. TUBA	19,3 m ²
				244. LODZA	3,6 m ²

KOKKU: 486,1 m²


IV KORRUSE PLAAN
M 1:100 DE 3
M 1:100

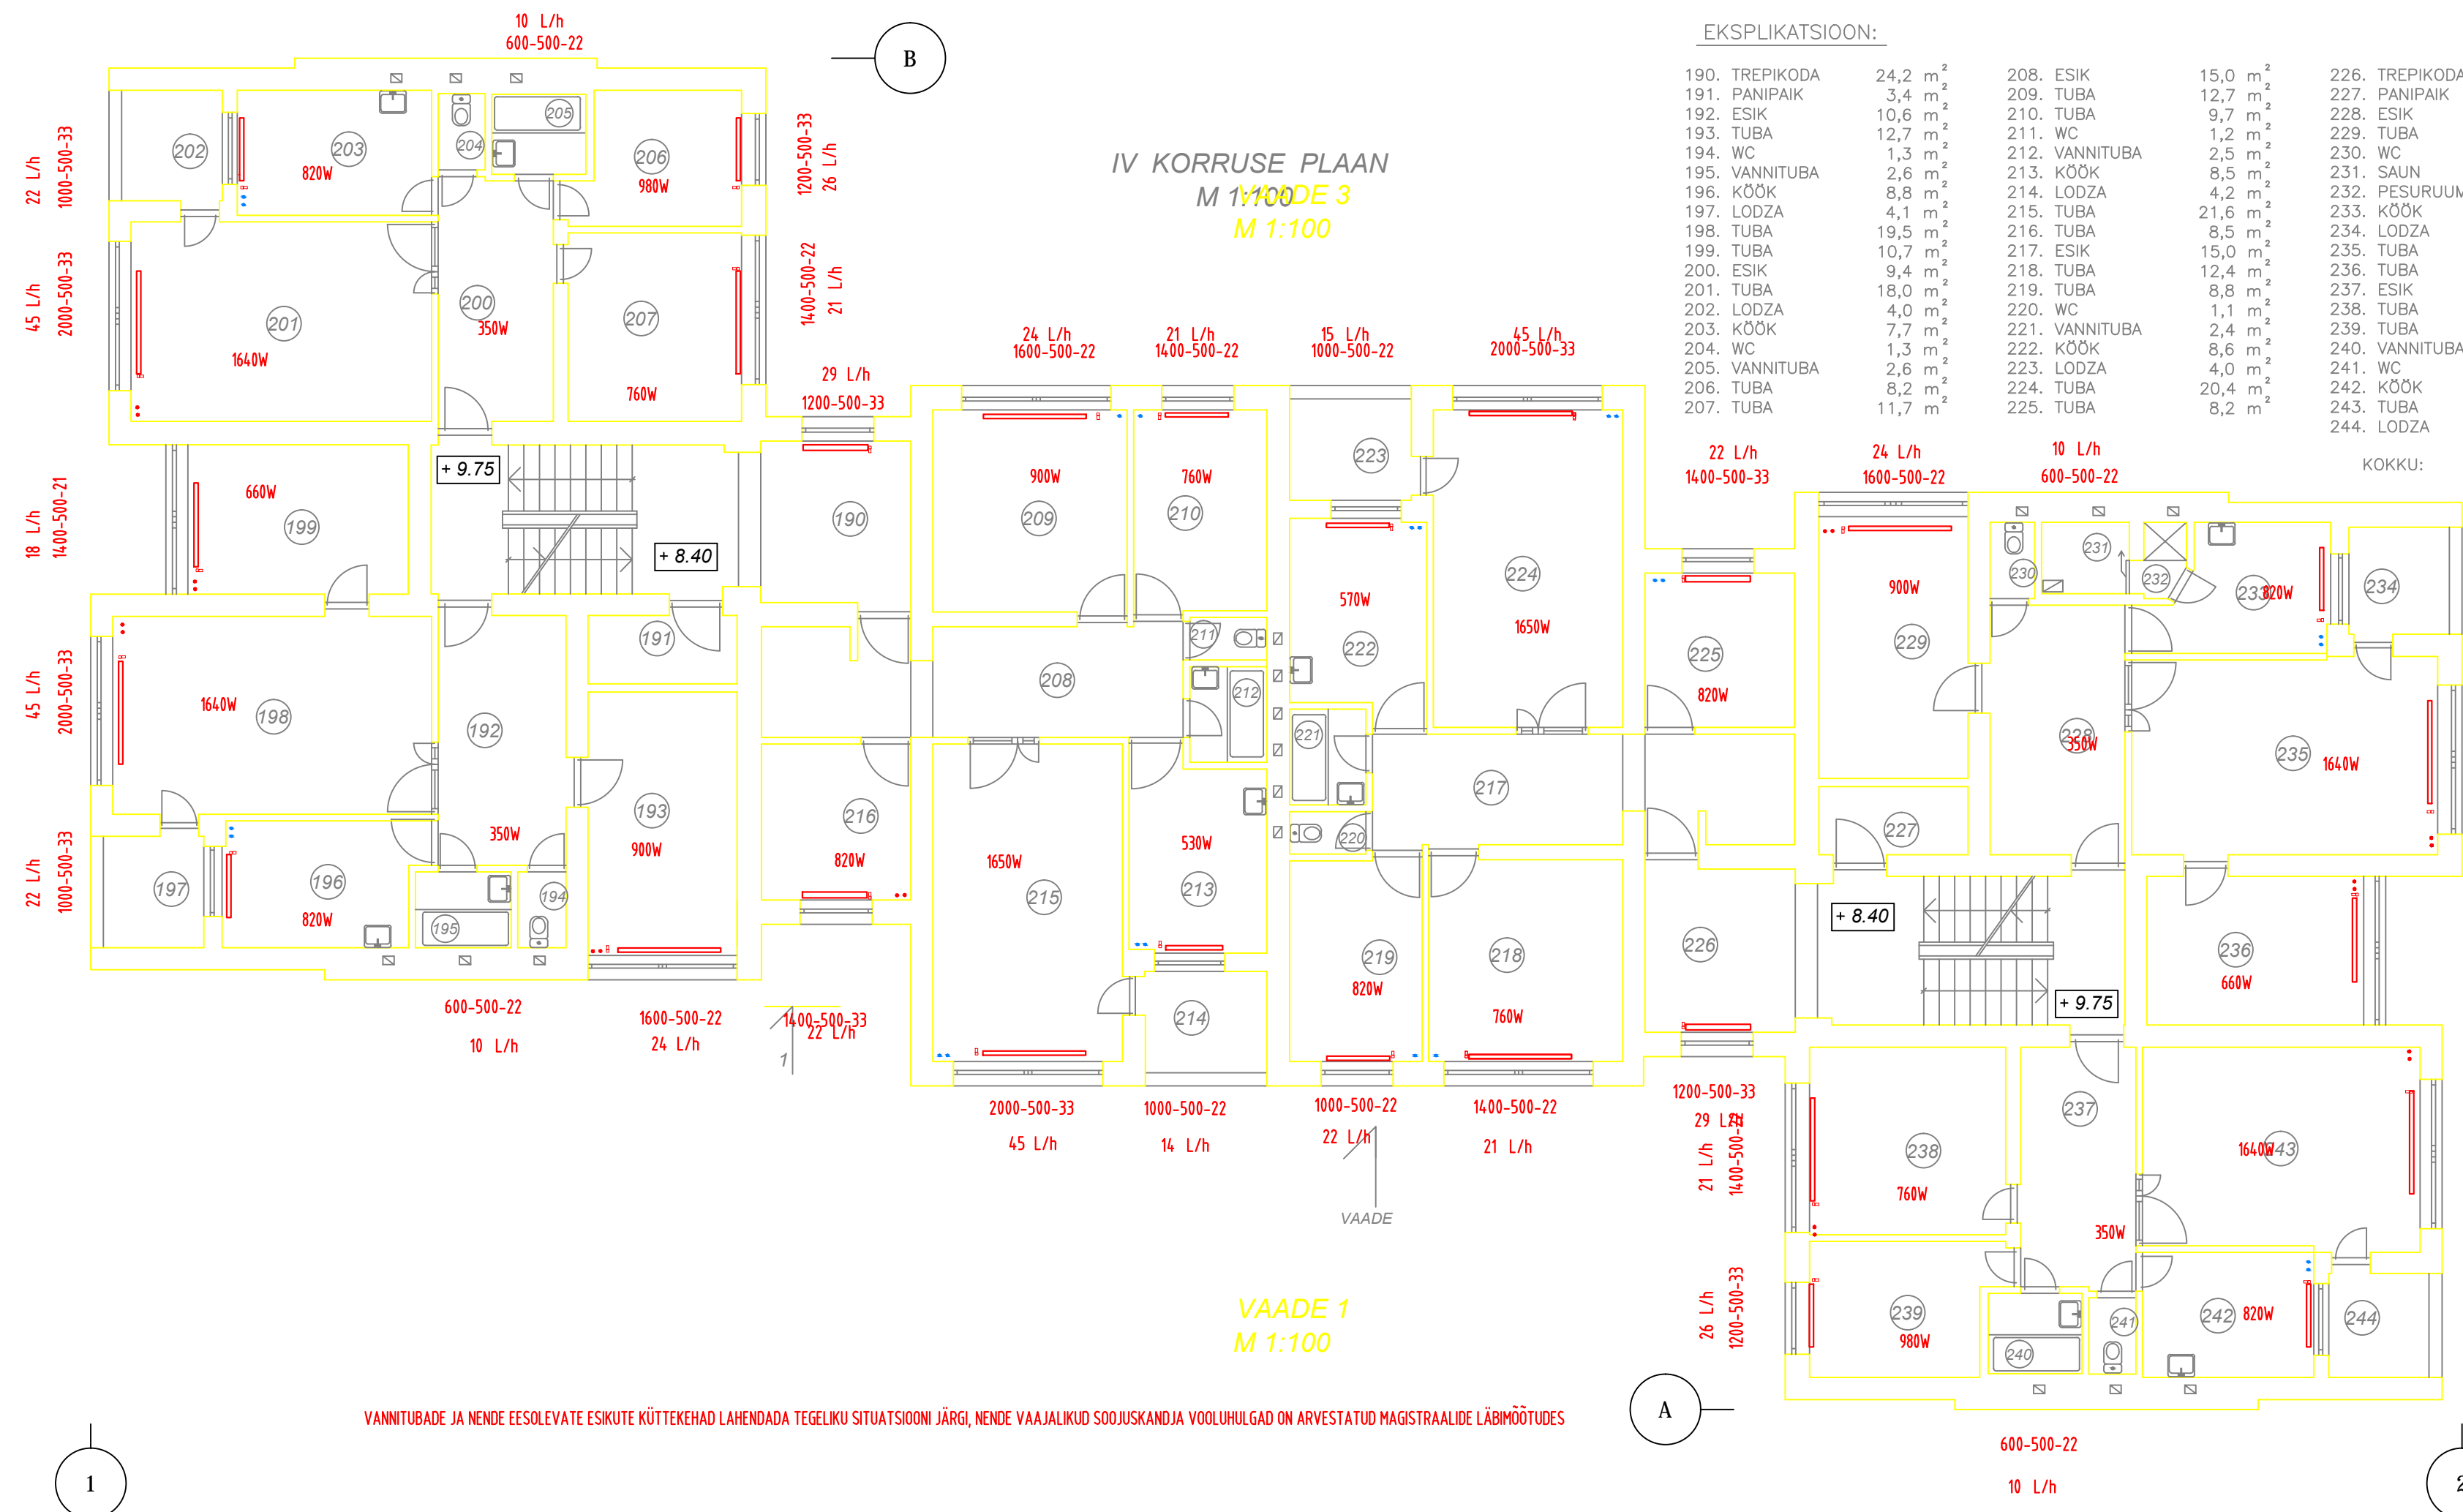

VAADE 1
M 1:100

VAADE 2
M 1:100

VANNITUBADE JA NENDE EESOLEVATE ESİKUTE KÜTTEKEHAD LAHENDADA TEGELIKU SITUATSIOONI JÄRGI, NENDE VAAJALIKUD SOOJUSKANDJA VOOLUHULGAD ON ARVESTATUD MAGISTRAALIDE LÄBIMÕÕTUDES

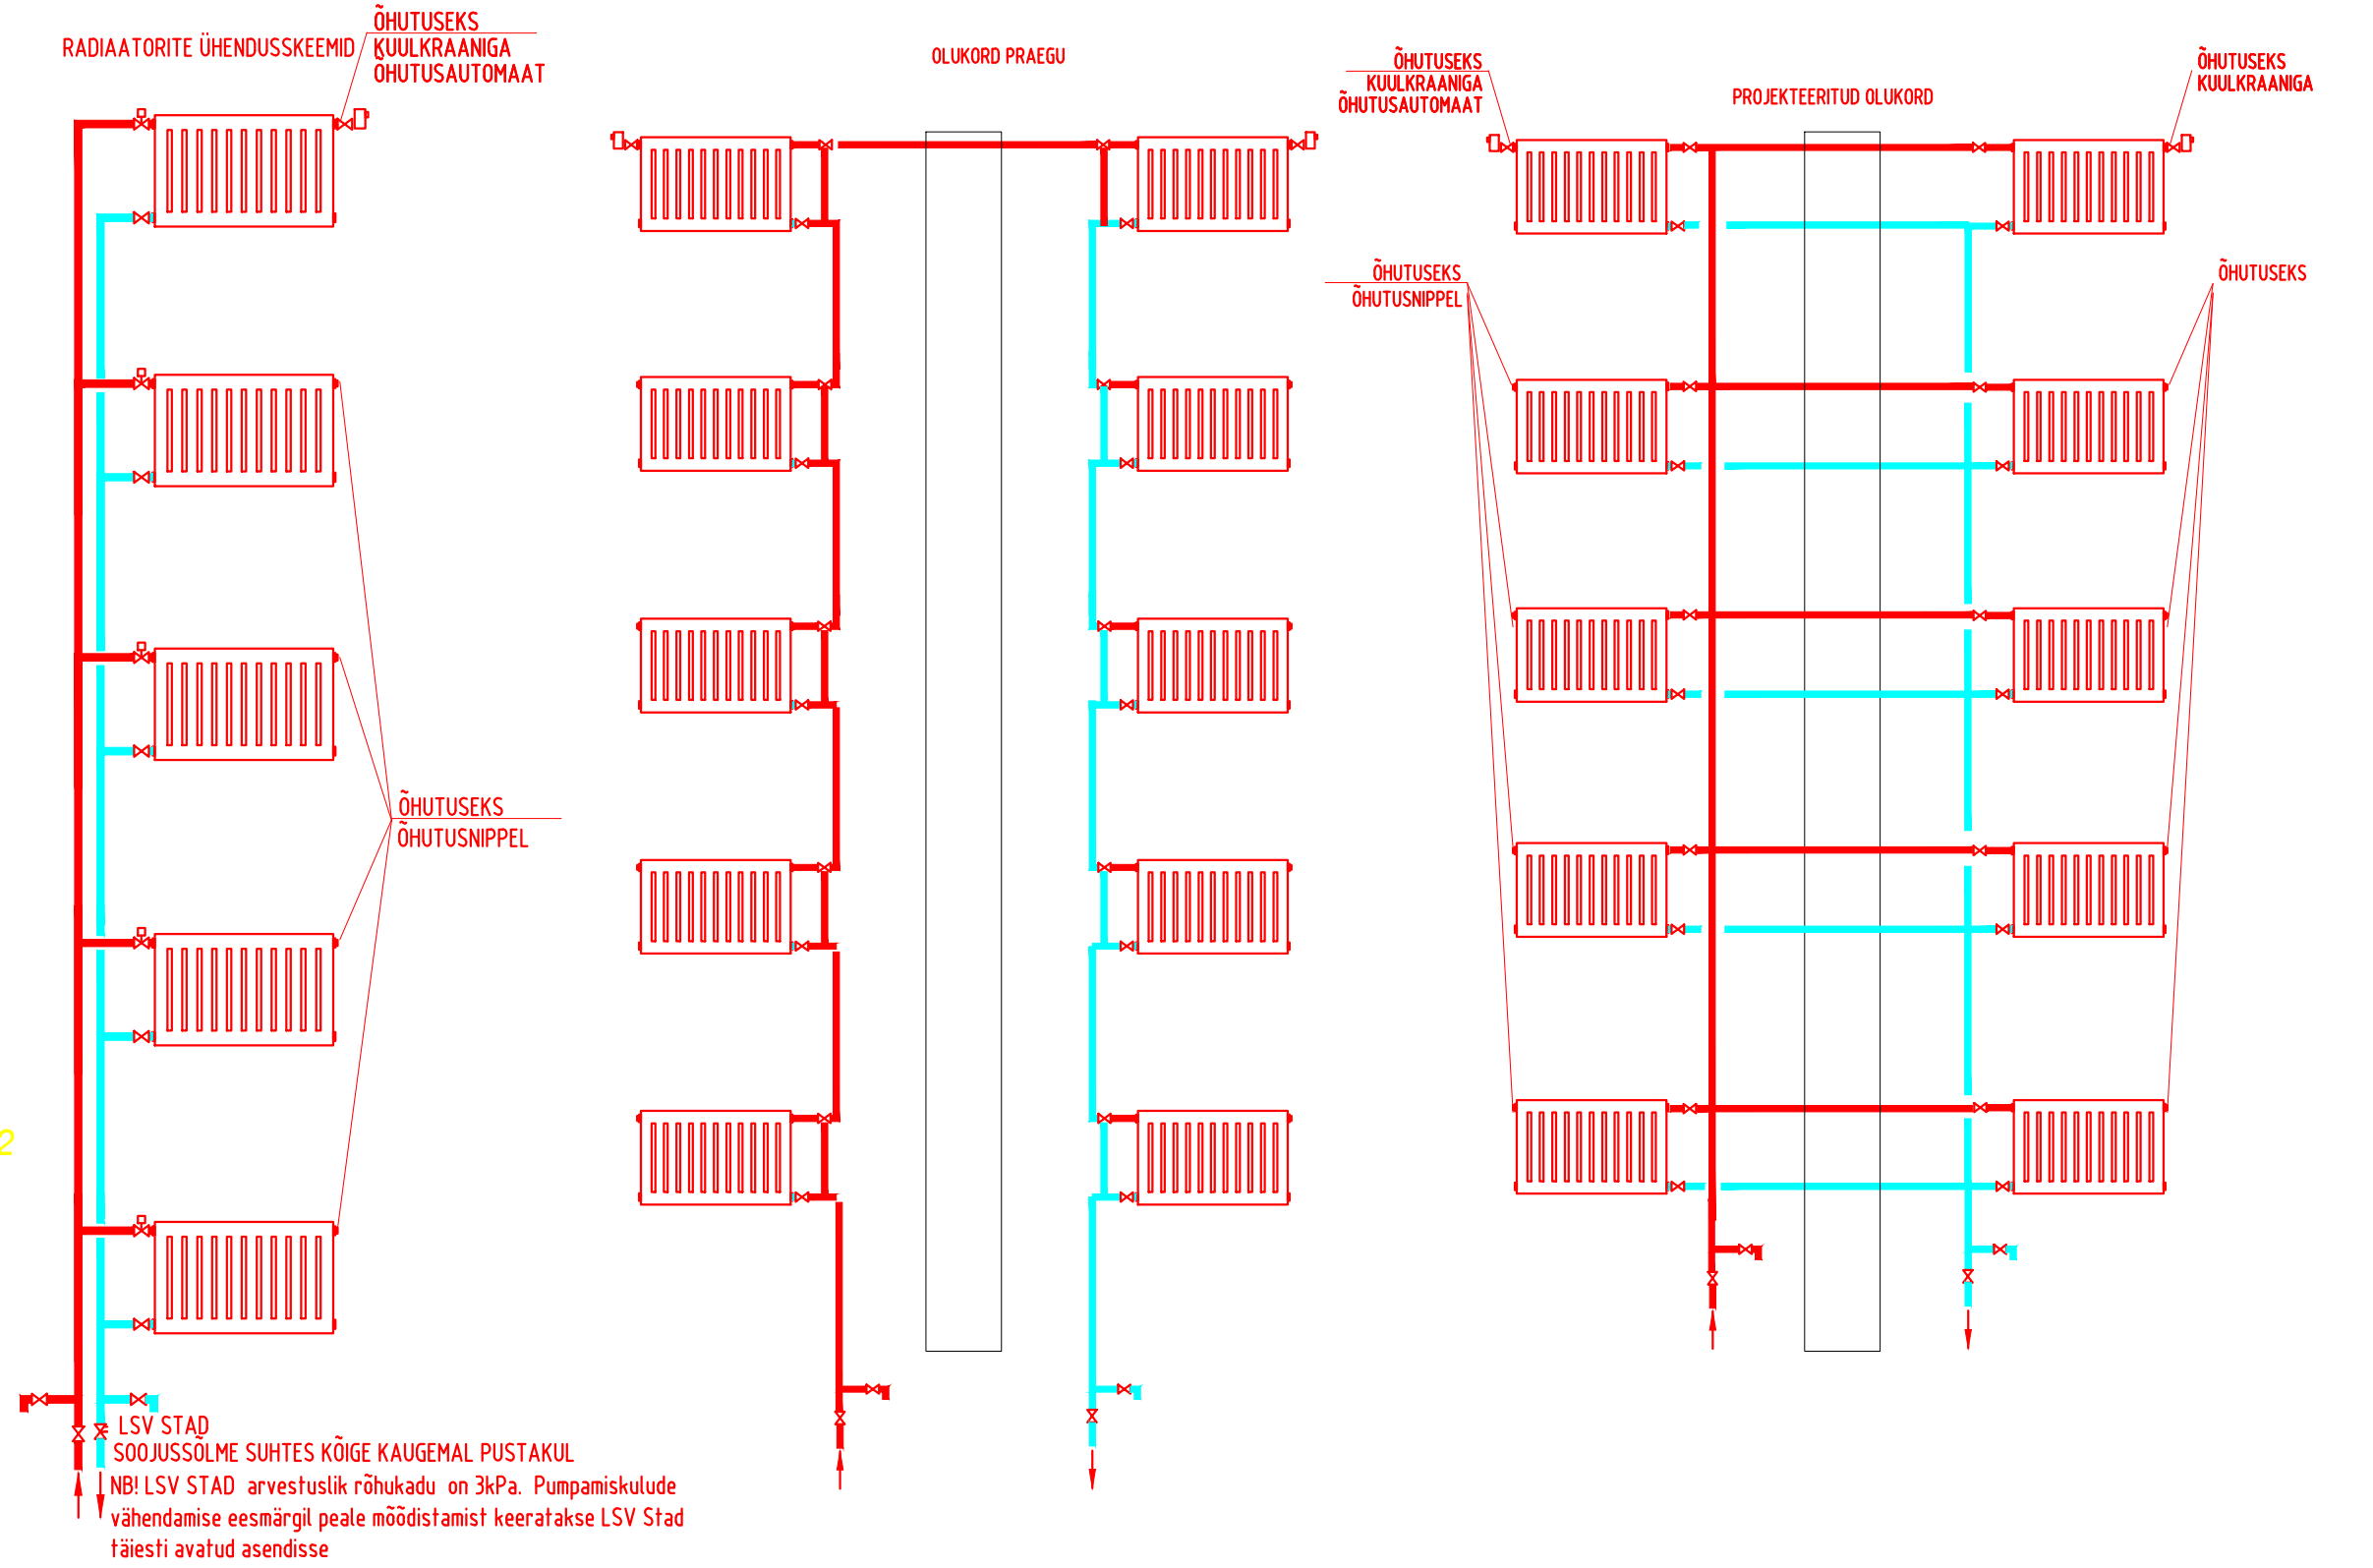

DIPLOMEERITUD KVJ /VK INSENER KUTSETUNNISTUS 157770/192127	OBJEKTI AADRESS: Tõrva linn	
MTR REGISTREERING EEP003978 (OÜ A.E.T REKLAAM)	Tellijä: Tõrva vald, Tõrva linn,	korterühistu
TEL: +372 5153714 e-mail: eeroaet@hotmail.ee	JOONISE NIMETUS:	Joonise tähis:
DIPLOMEERITUD KVJ/VK INSENER: Eero Sepp juuli 2025	KÜTE	PP_KV-5-04
JOONESTAS: Eero Sepp	IV korruse PLAAN	