



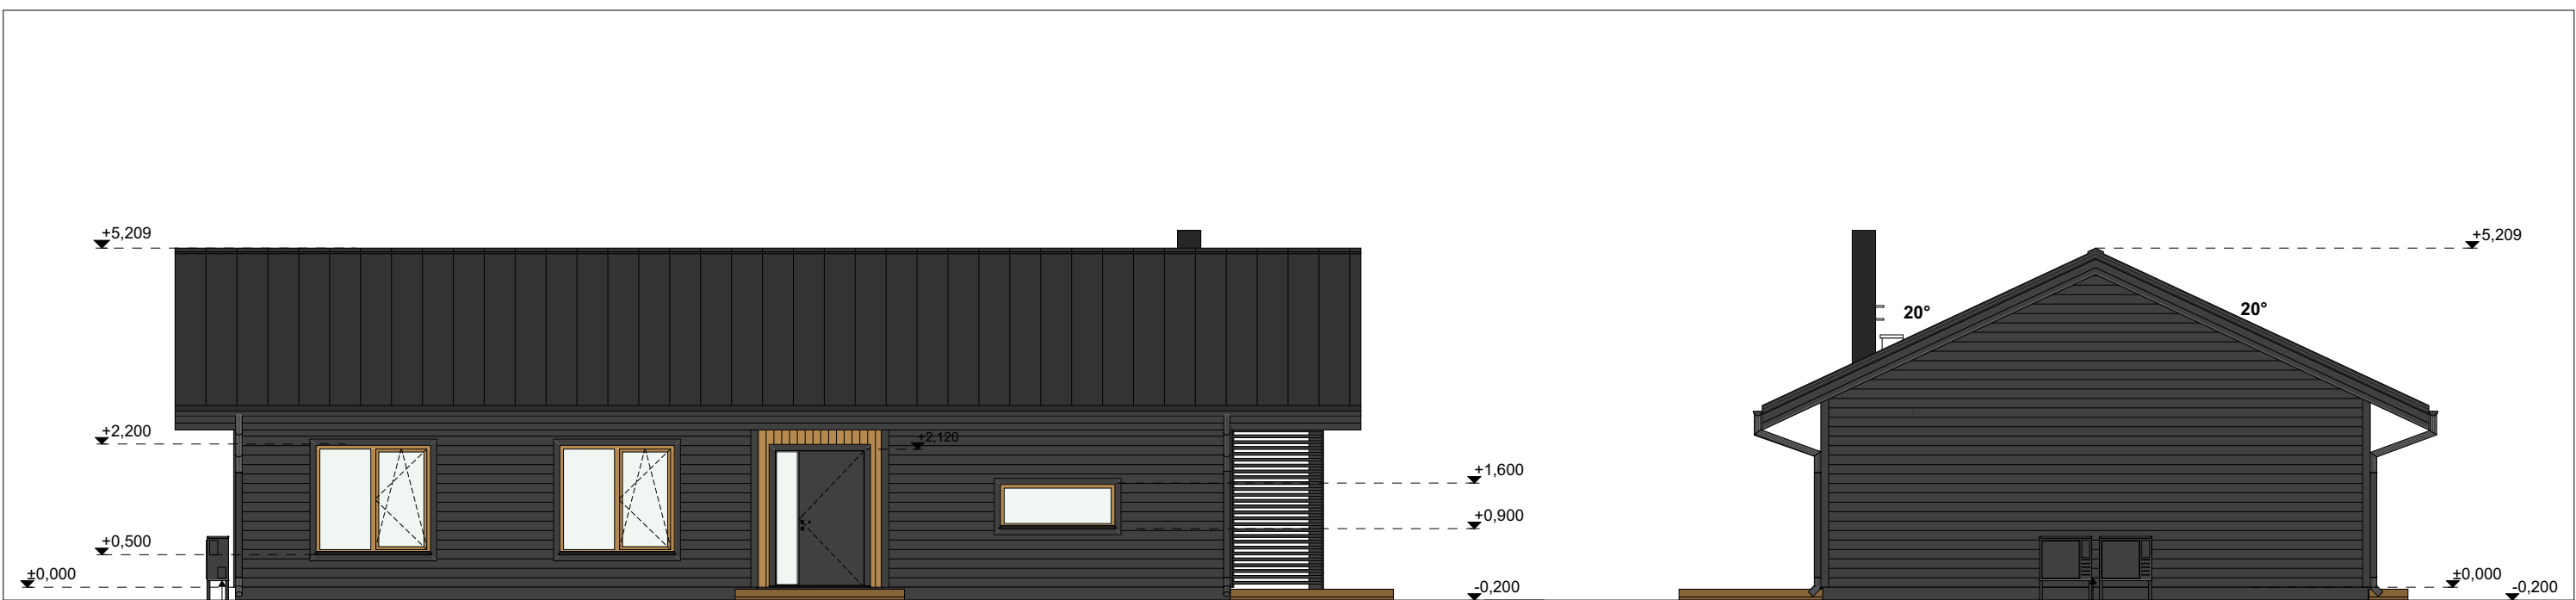

VAADE A

VAADE B

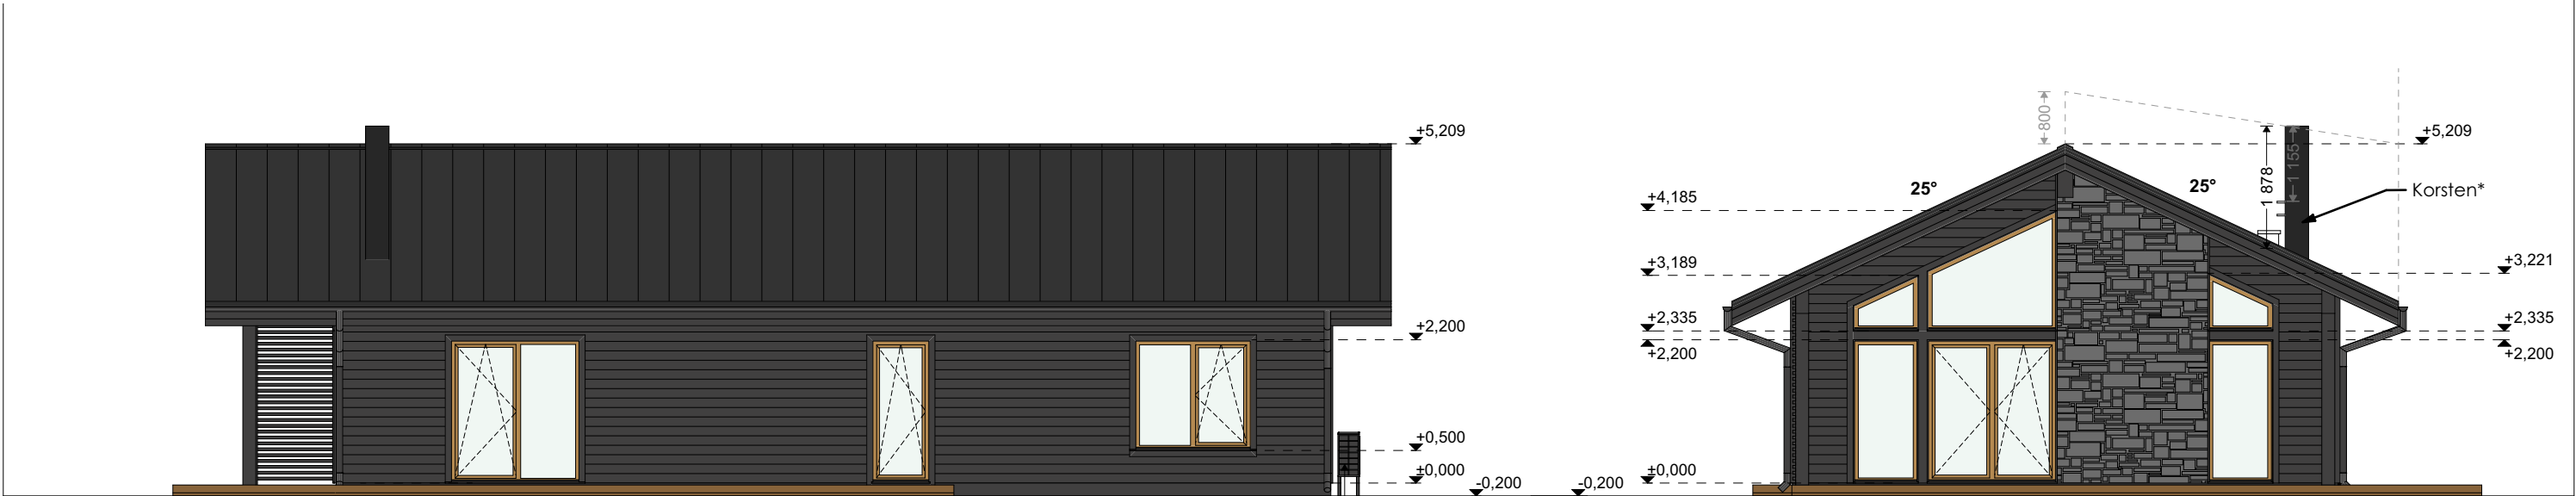

VAADE C

VAADE D

Välisviimistlus:

- Katus - plekk, must RR33
- Katuse räästakastilaudis - must (küljed) ja pruun (räästa alumine serv) - vaadata 3D pilte
- Fassaadilaudis (horisontaalne 21x145 mm) - must
- Fassaadilaudis (vertikaalne 21x120 mm) - pruun
- Fassaadi dekoratiivkivi - tumehall (nt Grenada Graphite)
- Tala, ribisein - must
- Aknaliistud ja uksealiistud, nurgaliistud - must
- Aknad - (PVC, kirgas klaas) - väljast pruun, seest valge
- Välisuks - väljast ja seest must, sissepääsu uksel kirgas klaas
- Vihmaveesüsteem - must
- Korsten - kivist moodulkorsten, must
- Sokkel - krohv, must

*Korstnale kõrgusega >1,2 m katusepinnast tuleb puhastamiseks paigaldada töötasapind koos vajaliku ligipääsuredeli või korstna astmeraudadega (v.a korstnad, mida puhastatakse muul viisil, nt puhastusluuk asub korstna alumises osas).

Objekti aadress		Töö nimi			
		ÜKSIKELAMU EHITUSPROJEKT			
Terikeste küla, Kastre vald, Tartu maakond		Joonise nimi			Töö number
		Vaated			17216
Arhitekt		Tähis	Joonis	Versioon	Stadium
		AR-6-01	4	2	Eelprojekt
Vasutatav spetsialist	Tellija	Möötkava	Formaat	Kuupäev	
Marie Assmann	Anton Anufriev	1:100	A3	06.07.2023	