


SKEEM PROJEKTEERIMISTINGIMUSTE JUURDE
M 1:500

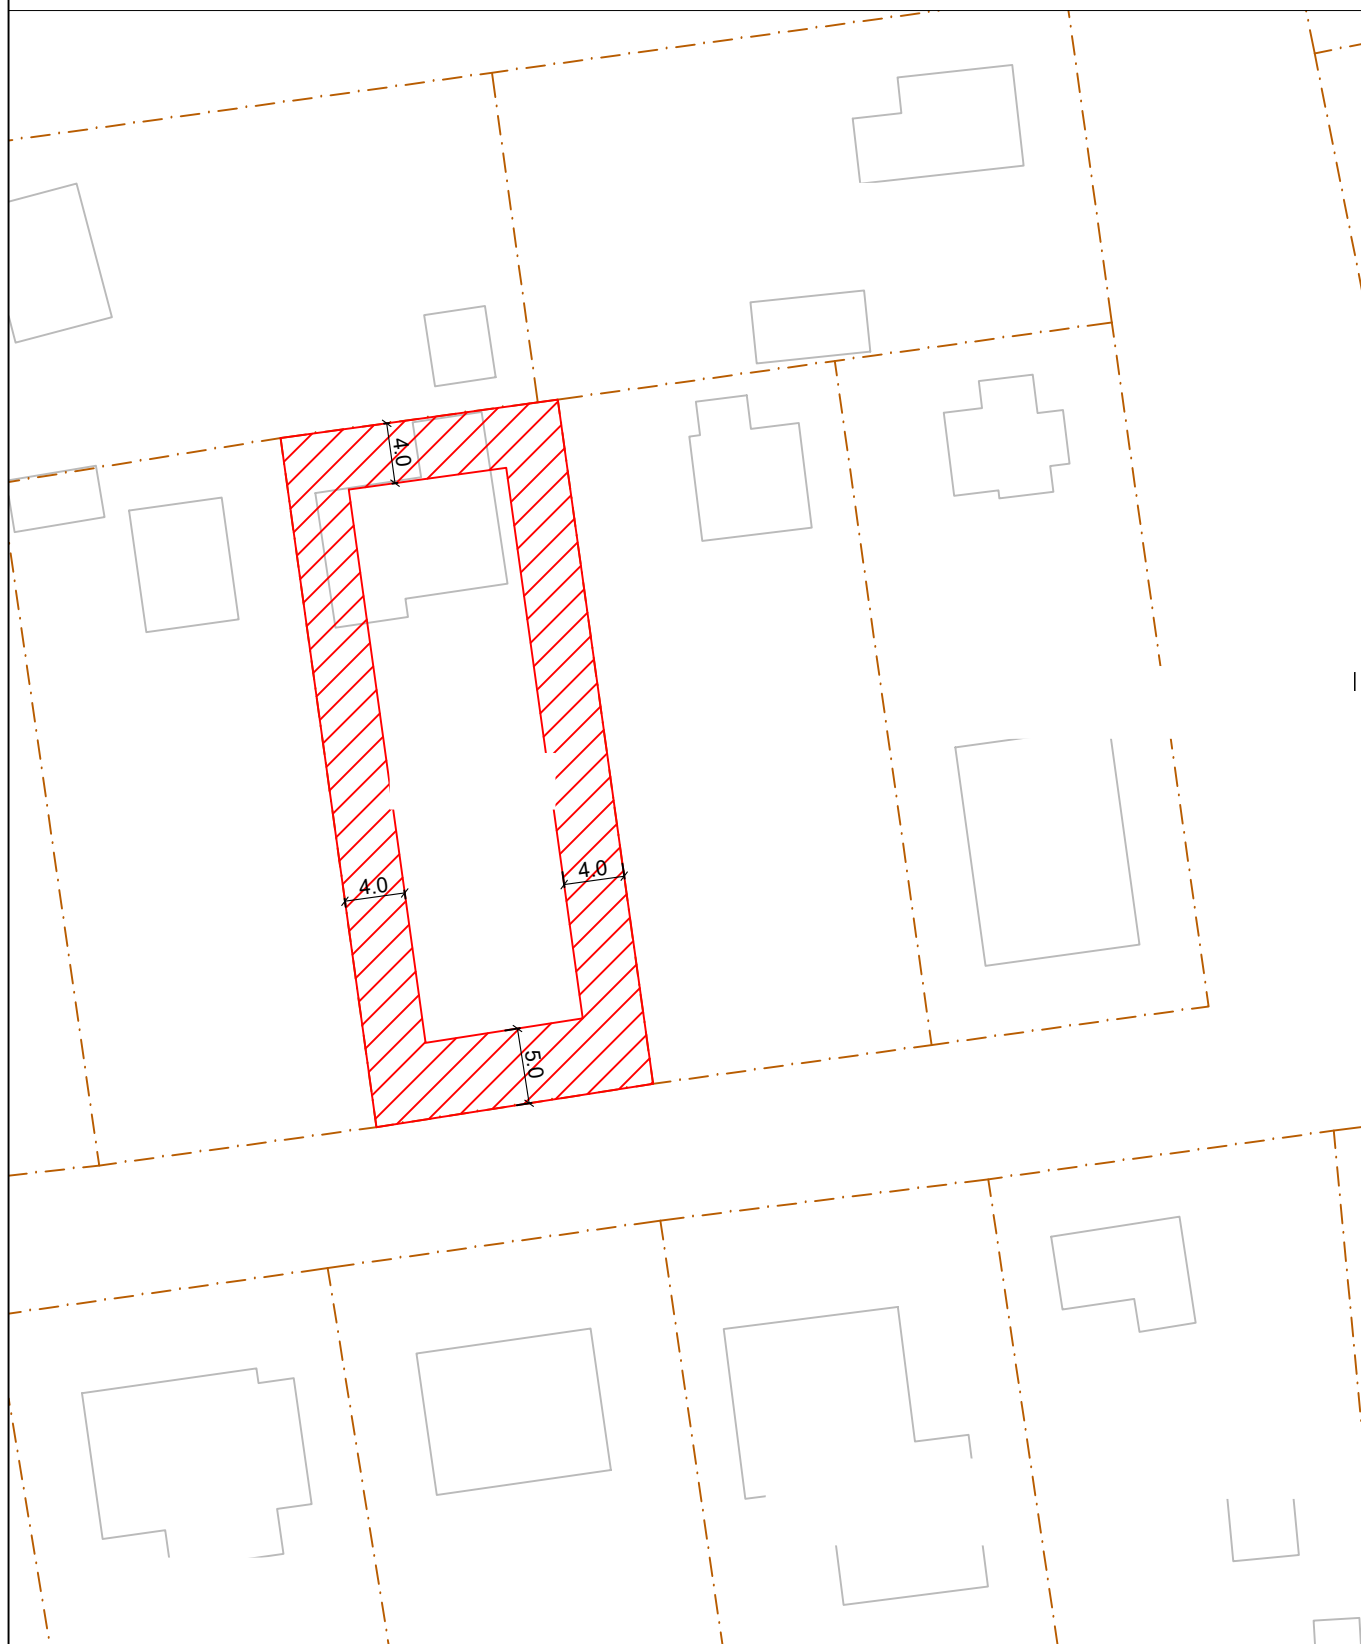

----- kinnistu piir
 ehituskeeluala kinnistu piirist (meetrites)

Koostas: Artjom Grigorenko
Ehitusinspektor

Ehituskeeluala ei kohaldu olemasolevatele seaduslikul alusel püstitatud ehitistele või nende ehitiste ümberehitamisel. Uued püstitatavad ehitised või olemasolevate ehitiste laiendused (sealhulgas kõrgusesse) peavad jääma väljapoole ehituskeeluala.