


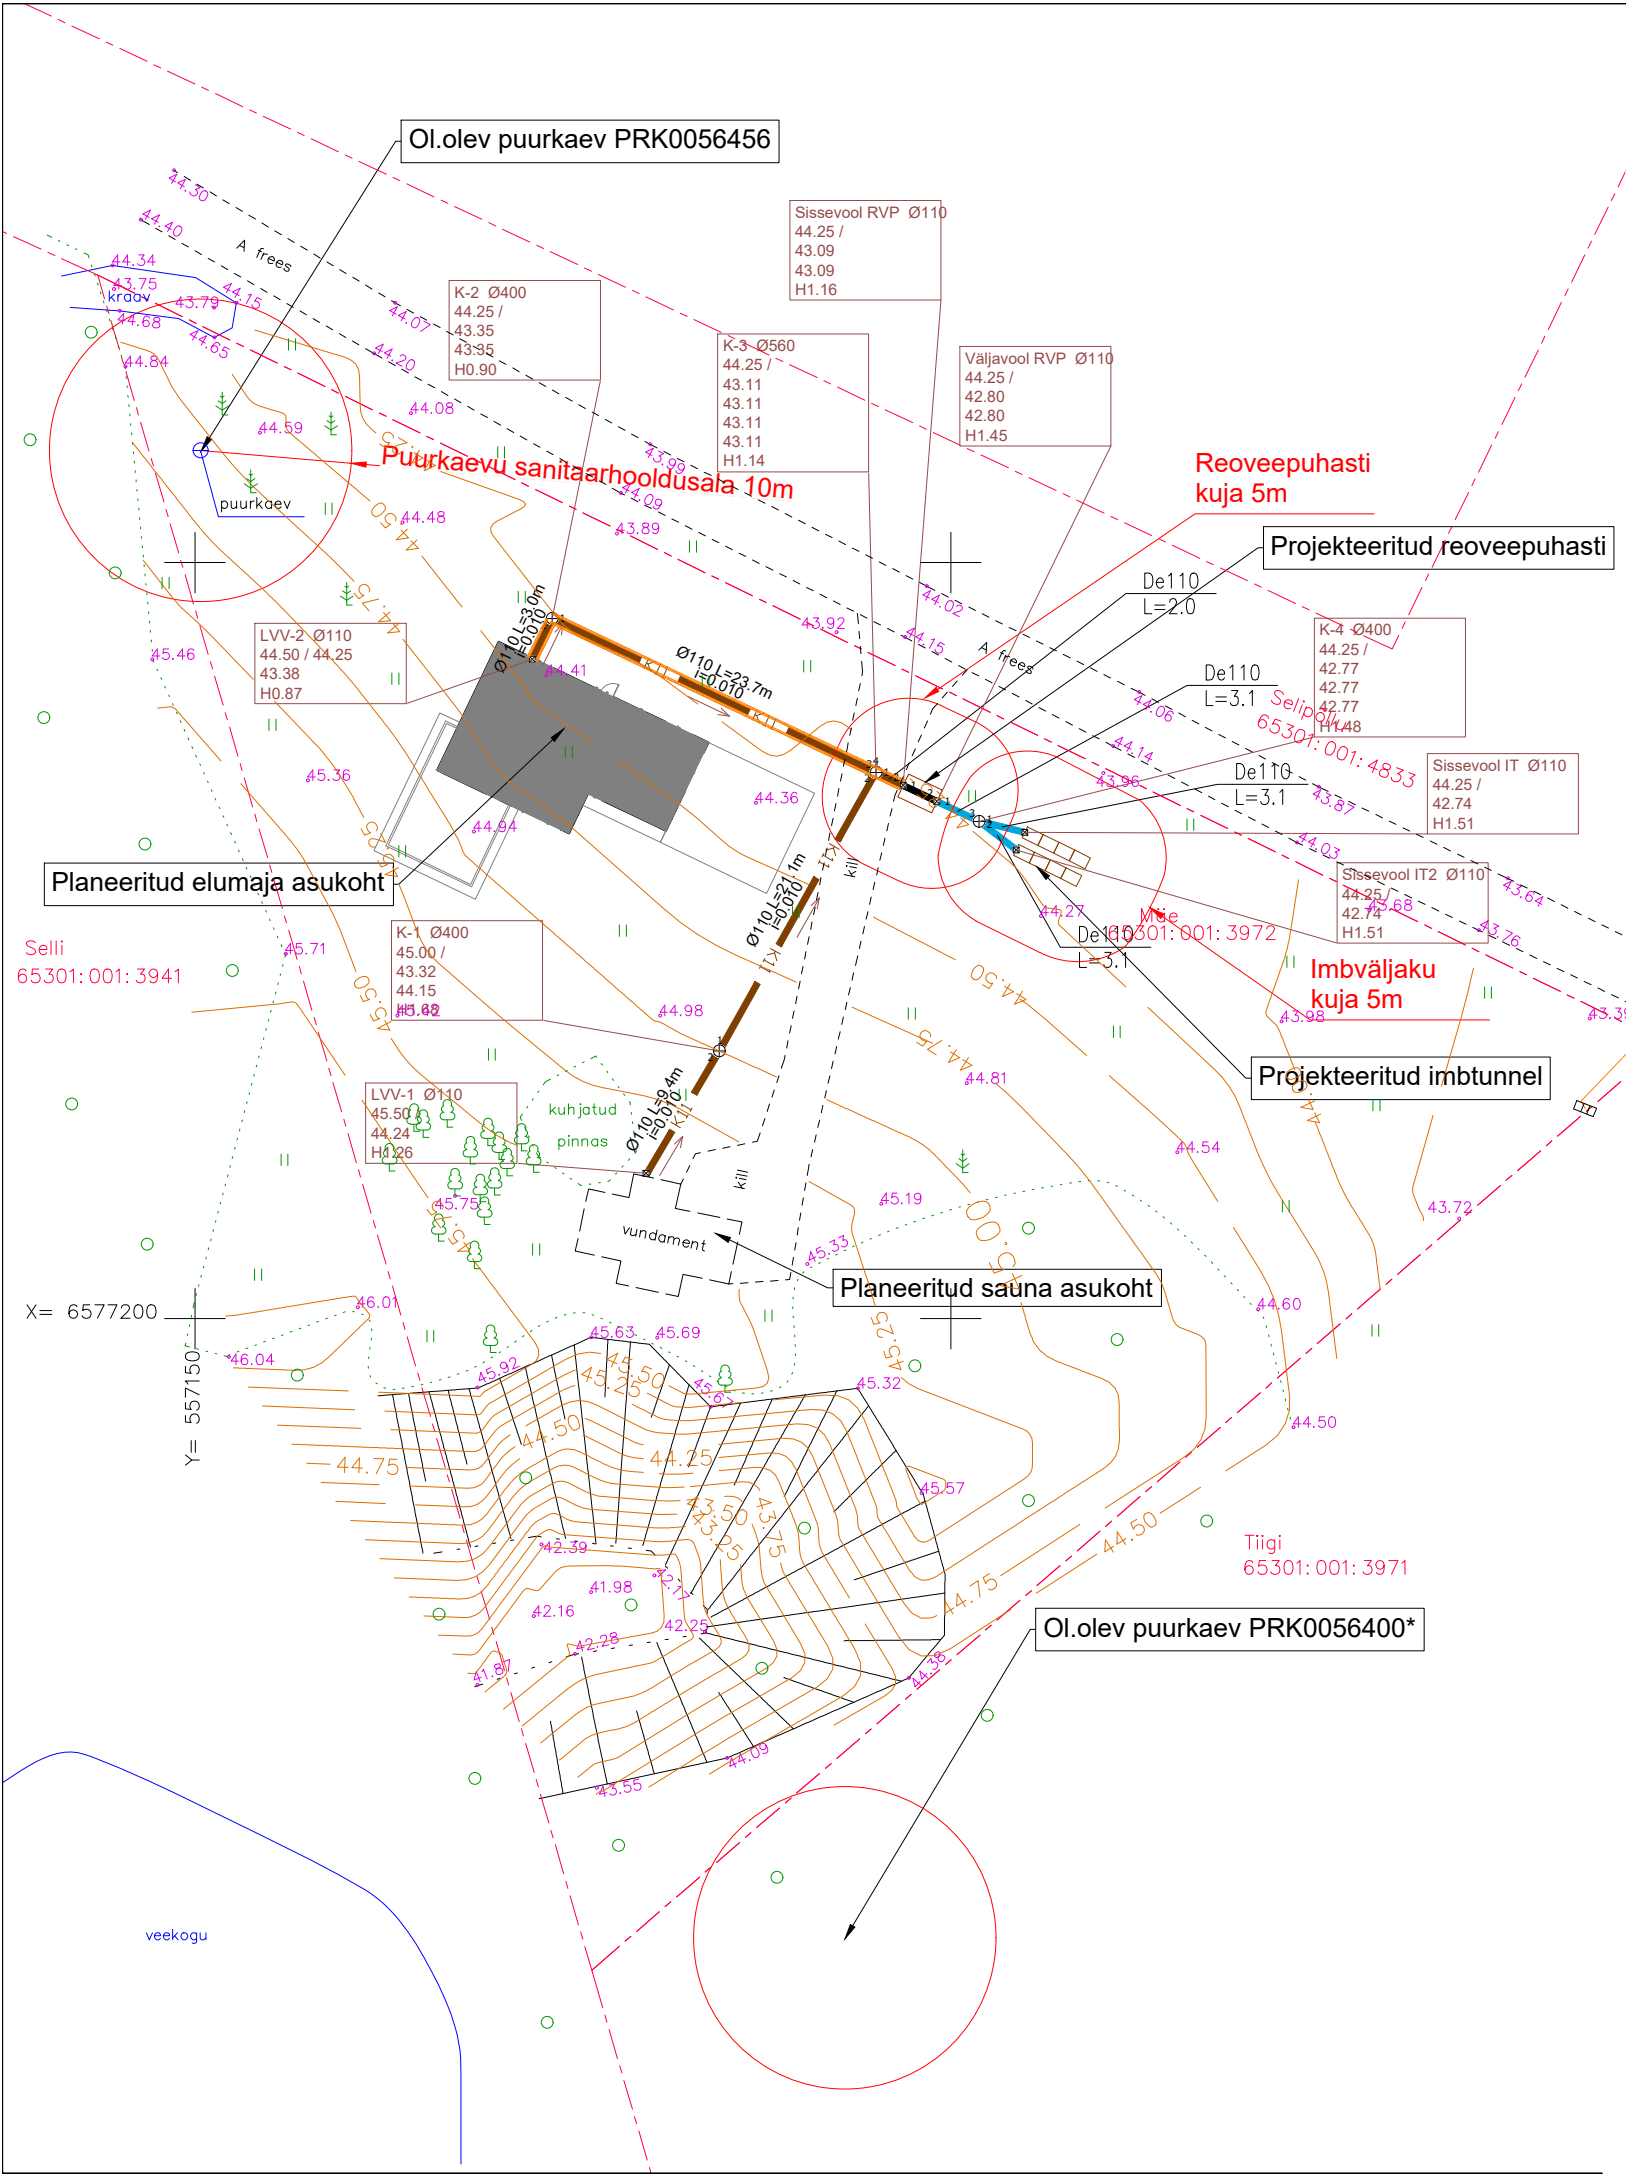

TINGMÄRGID

- Proj. kanalisatsiooni vaatluskaev
- Proj. kinnistu isevooline kanalisatsioon
- Proj. heitveetorustik
- Kinnistupiir
- Ol.olev madalpingekaabel
- Soojustusplaat

Kaevu tähis/kaevu läbimõõt
Ol.oleva maapinna/ proj. maapinna kõrgusmärk
kõrgusmärk toru alla
toru sügavus/ toru põhja kõrgusmärk

KOORDINAADID

Tähis	Y	X
K-1	557184.69	6577217.70
K-2	557173.63	6577246.31
K-3	557195.05	6577236.13
K-4	557201.88	6577232.89
Sissevool IT	557204.90	6577232.17
Sissevool IT2	557204.32	6577231.00
Sissevool RVP	557196.86	6577235.27
Väljavool RVP	557199.09	6577234.21

Märkused:

- Maa-ala topogeodeetiline alusplaan on koostatud OÜ Melbra poolt, töö nr 60G23
 - Koordinaadid L-Est'97, kõrgused EH2000. süsteemis.
 - Torustikud, mis jäävad alla külmumispiiri soojustatakse.
 - Kaevetööd, mida teostatakse puule lähemal kui 2 m, tehakse käsitsi.
- * Puurkaevu asukoht peale kantud vastavalt Keskkonnaregistris antud koordinaatidele