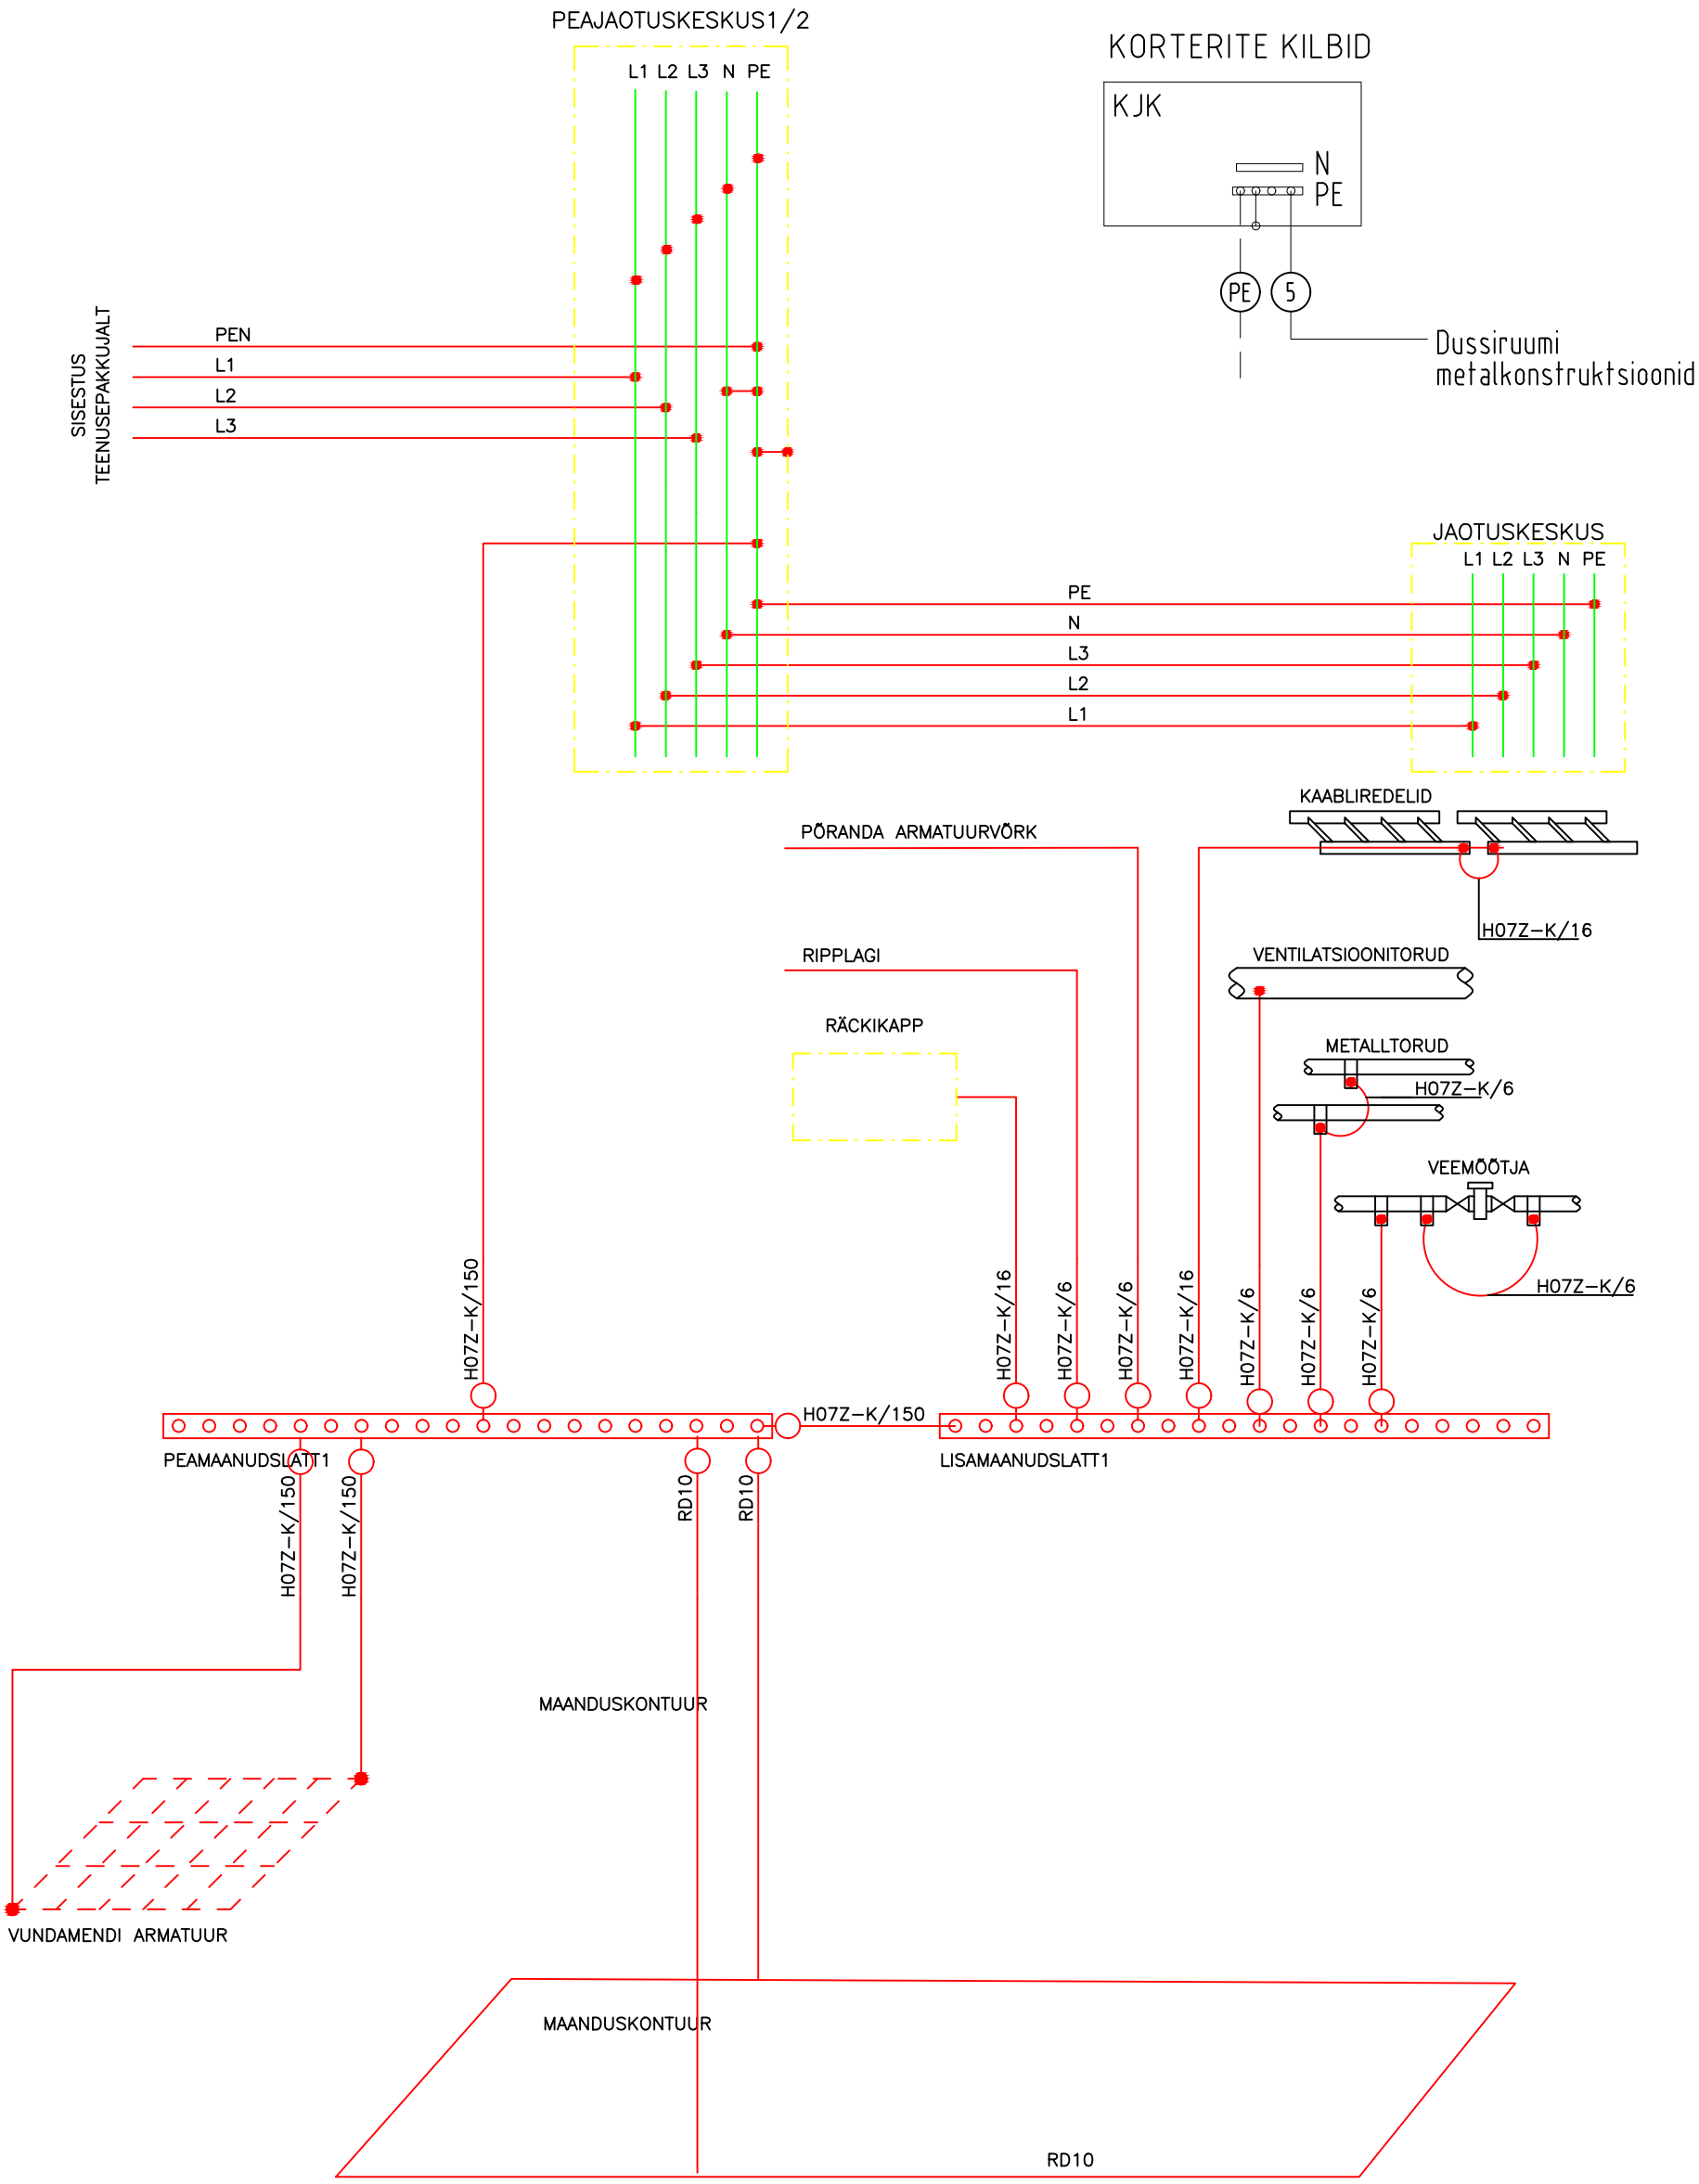

	Töö nr. 010224	Joonise nr. M01	
Objekt HARJU MAAKOND,ANIJA VALD,KEHRA,		Staadium PP	Muudatus
Joonise nimetus Potentsiaaliühtlustus Struktuur		Leht/lehti	
		Mõõtkava	
		Kuupäev 01.02.2024	