


TEISE KORRUSE PLAAN

M 1:100

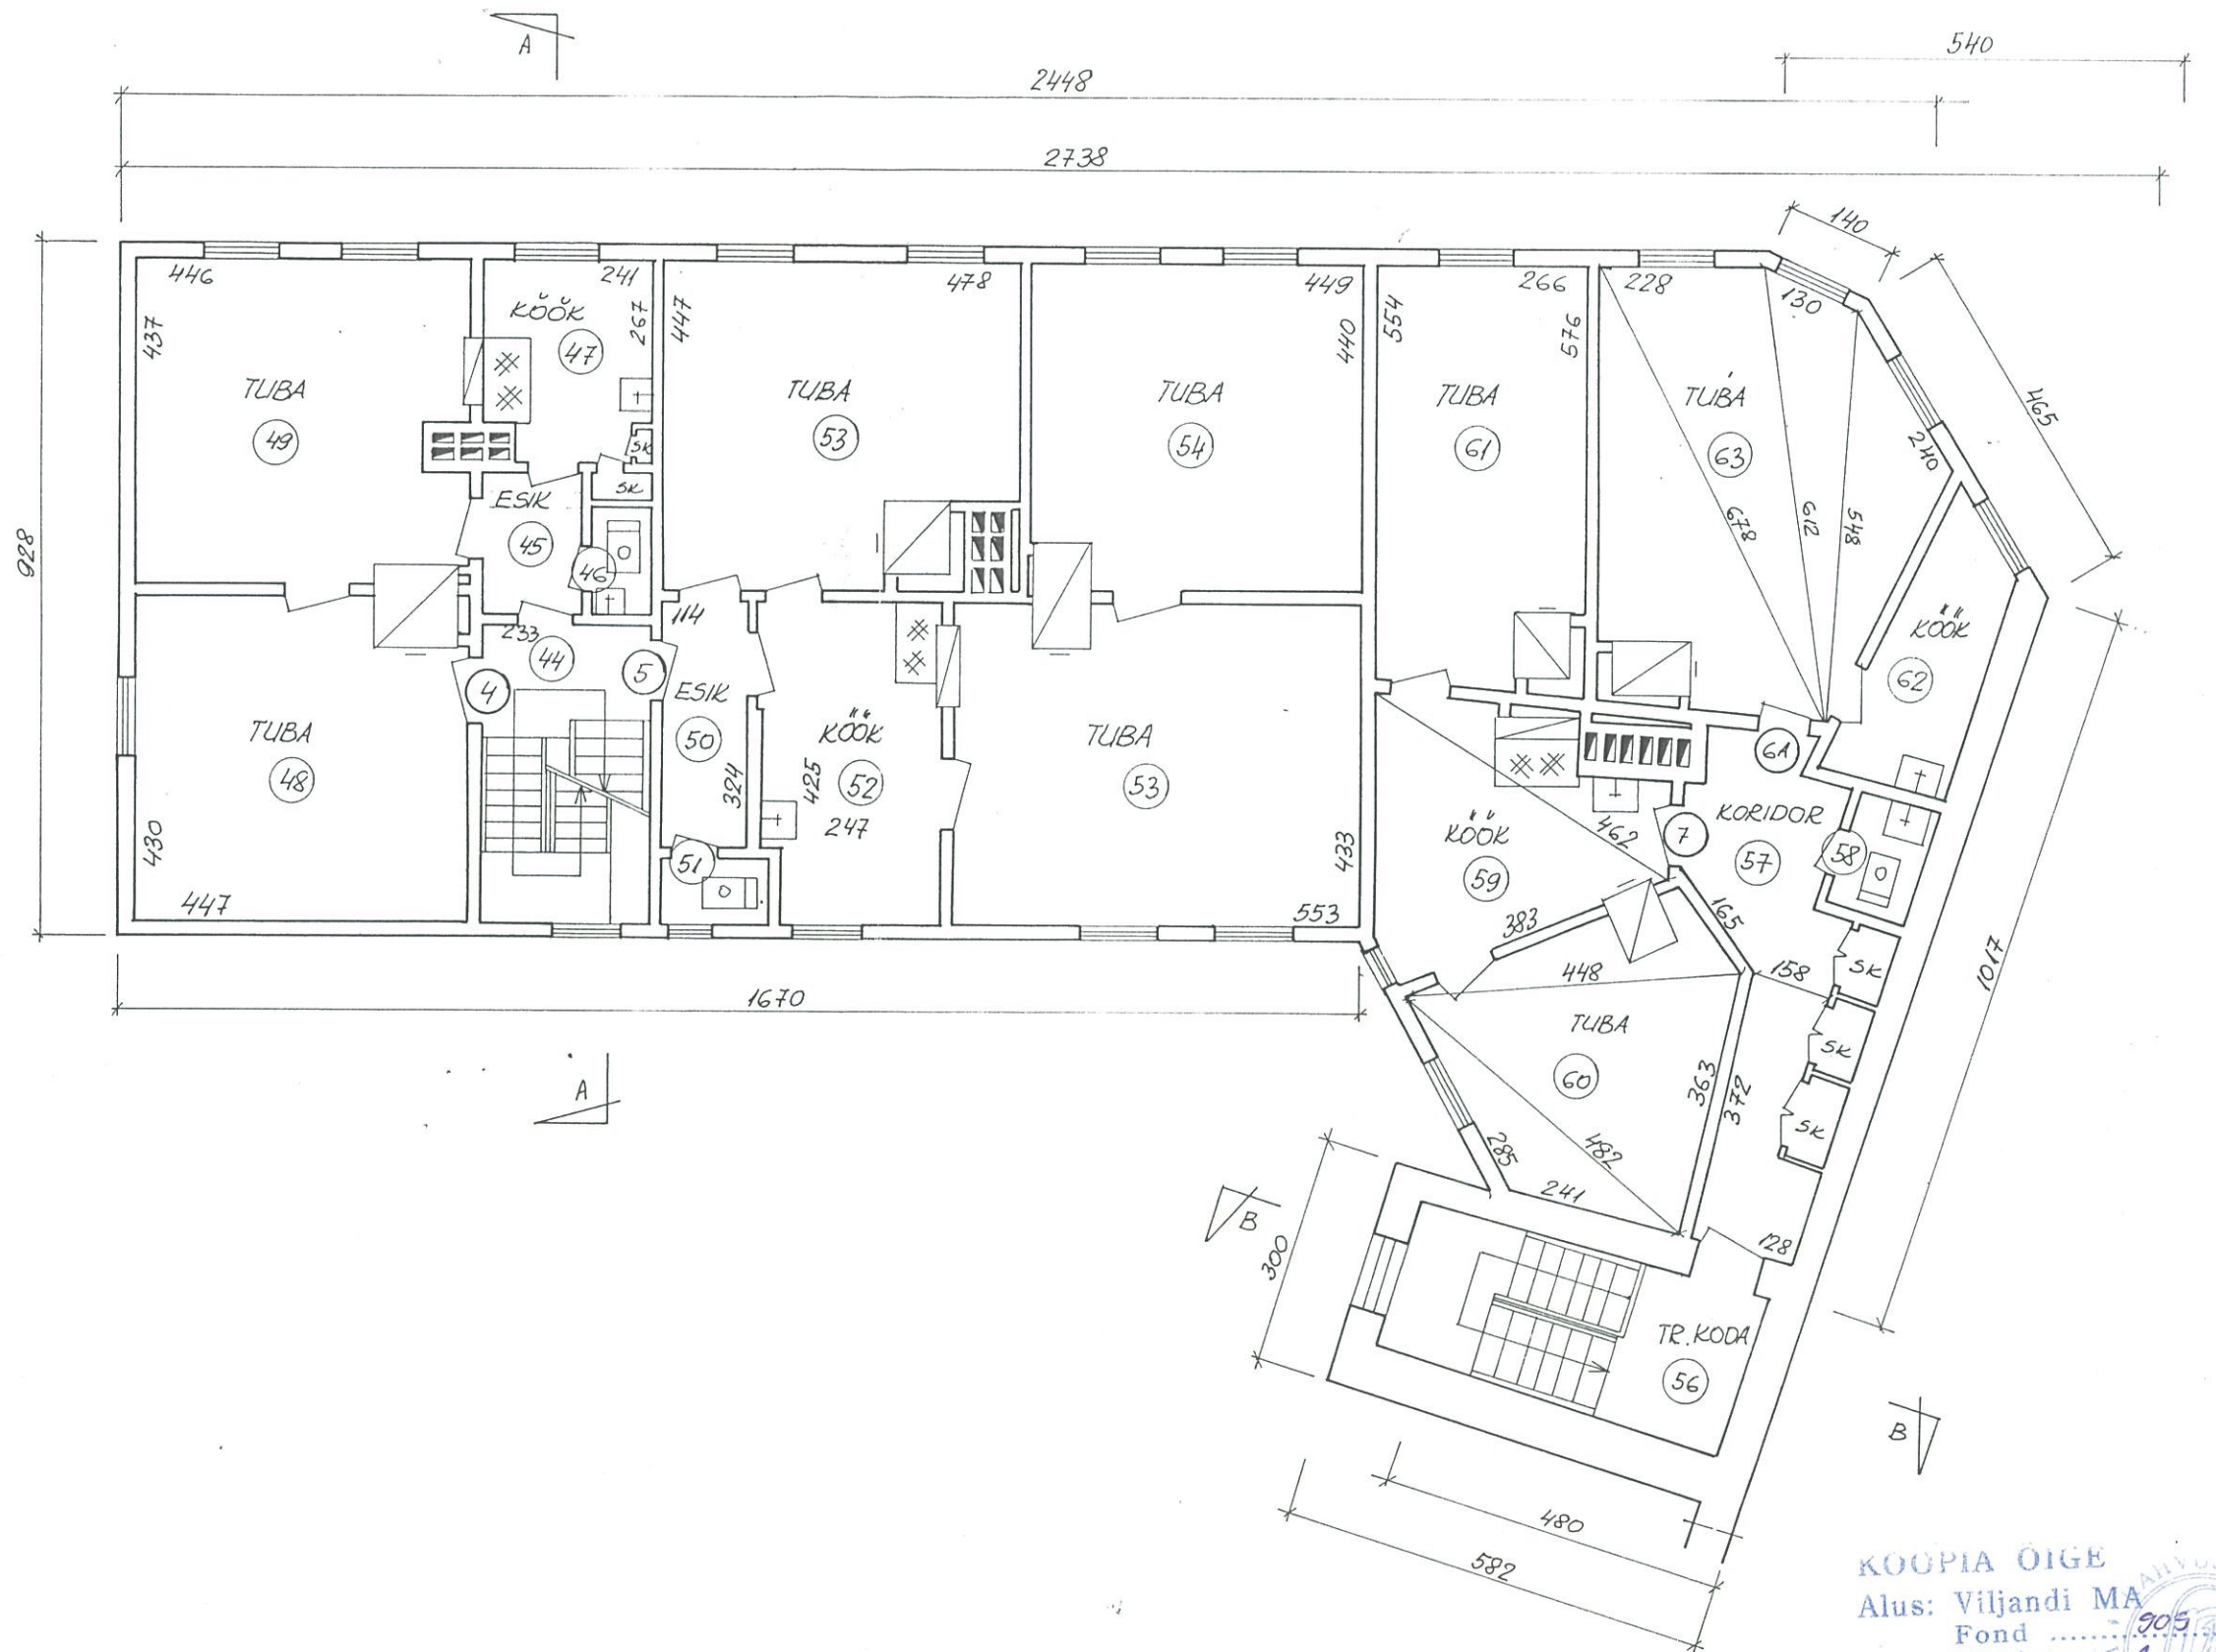

KOOPIA OIGE  
 Alus: Viljandi MA

Fond ..... 905  
 Nimistu ..... 1  
 Säilik ..... 18.372  
 Leht ..... 61  
 Spetsialist: Kaur Kivimäe  
 Arhitekt: Kaur Kivimäe  
 Oktoober 2007