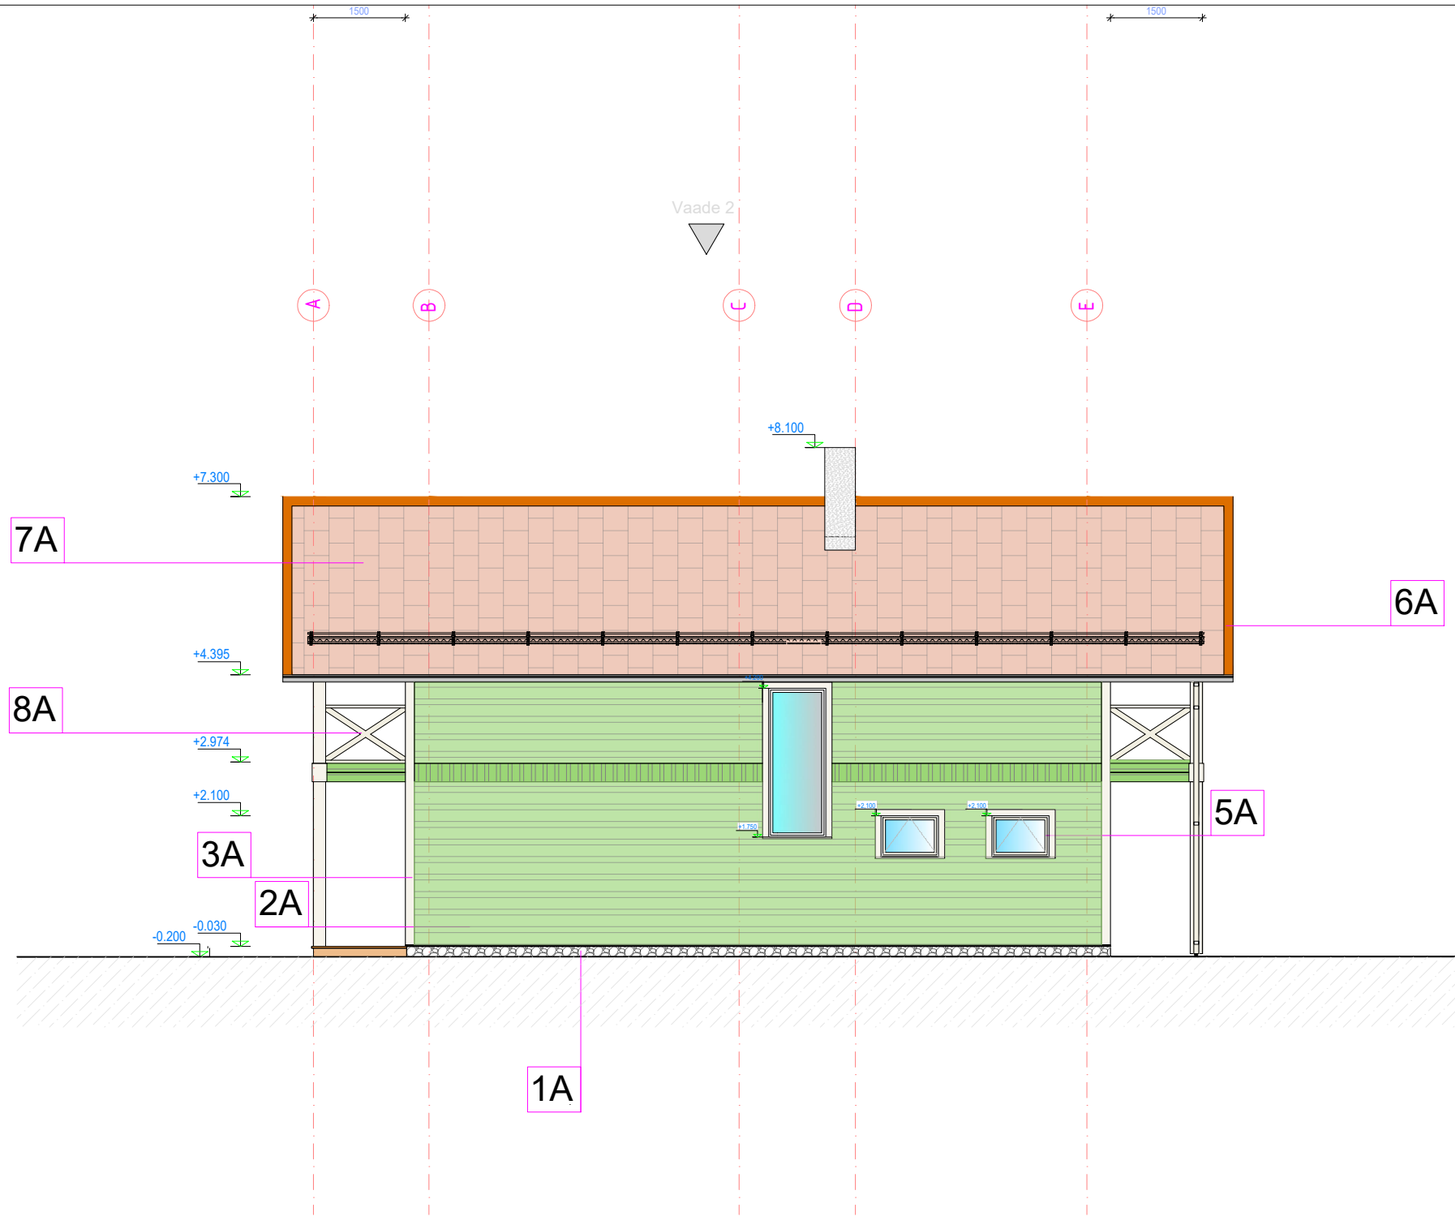

Fassaadimaterjalid		
Tähis	**Elemendi tüüp**	**Värvitoon/Värvikood**
1A	Sokkel	Hall kivi
2A	Seinad	Vuudrilaud roheline RAL 6018
3A	Raamid	Laud valge
4A	Välisuksed	Puit-alumiinium, toon (Tammspoon, vertikaalne)
5A	Aknad	PVC, toon Valge
6A	Plekk detaillid	Pruun RAL 8016
7A	Katus	Bituumensindel ICOPAL PLANO XL pruun
8A	Puit parapett	Puit valge

Osaühing Casa [redacted] s@gmail.com, tel: +372 5660 7120, reg. nr. 12169916, EEP002276

objekt:	
aadress:	
tellija:	
joonis:	
vastutav proje	nr 16-8/22-17740-07, 08.02.2023
nr 1-7/23-104, 21.04.2	
projekteerija: P	

ACAD LT 2006 Serial 343-6030851

töö nr:	2404_24_EP
Projekt liik	Arhitektuur
staadium:	eelprojekt
joonise nr:	AR-6-03
mõõtkava:	1:100
loodud:	18.03.2024
leht: 9	
tüüp:	lehti: 13