


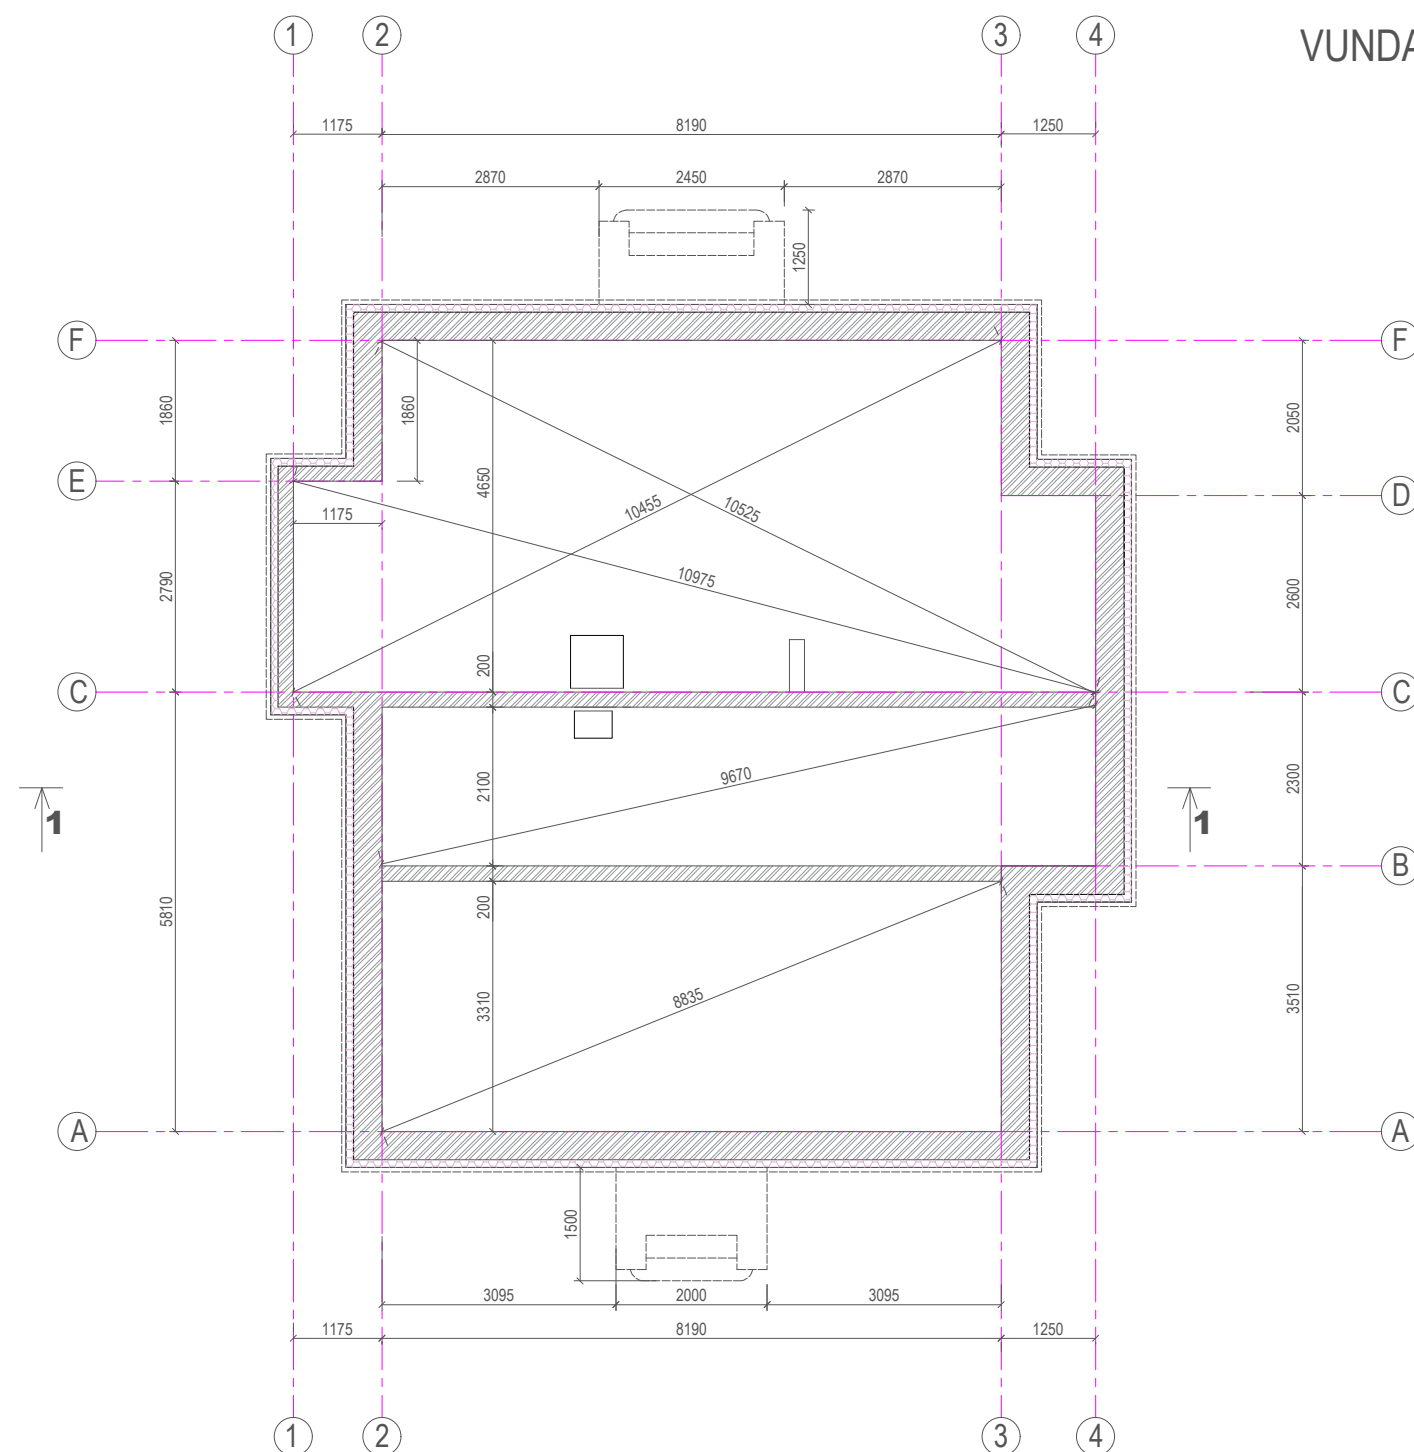

VUNDAMENDI PLAAN M1:100

MÄRKUSED:
Plaatvundament rajada EPS 200 100 mm L-plokil.
Isolatsiooniplaat 120 Perimeeter 100mm paigalda
ka horisontaalselt ümber hoone, kaldega hoonest eemale.

TINGMÄRGID:
 - Soojustus EPS 200 100mm
 - Armeeritud betoonribi 250 mm

Töö nimetus	Üksikelamu			
Aadress	Pedaspea küla, Kuusalu vald, Harju maakond Kat. nr.			
Joonis	Vundamendi plaan		Töö nr	24006
Tellija			Stadium	PP
Arhitekt			Mõõtkava	M1:100
			Kuupäev	30.10.2024
			Leht:	3
			Lehti:	16