
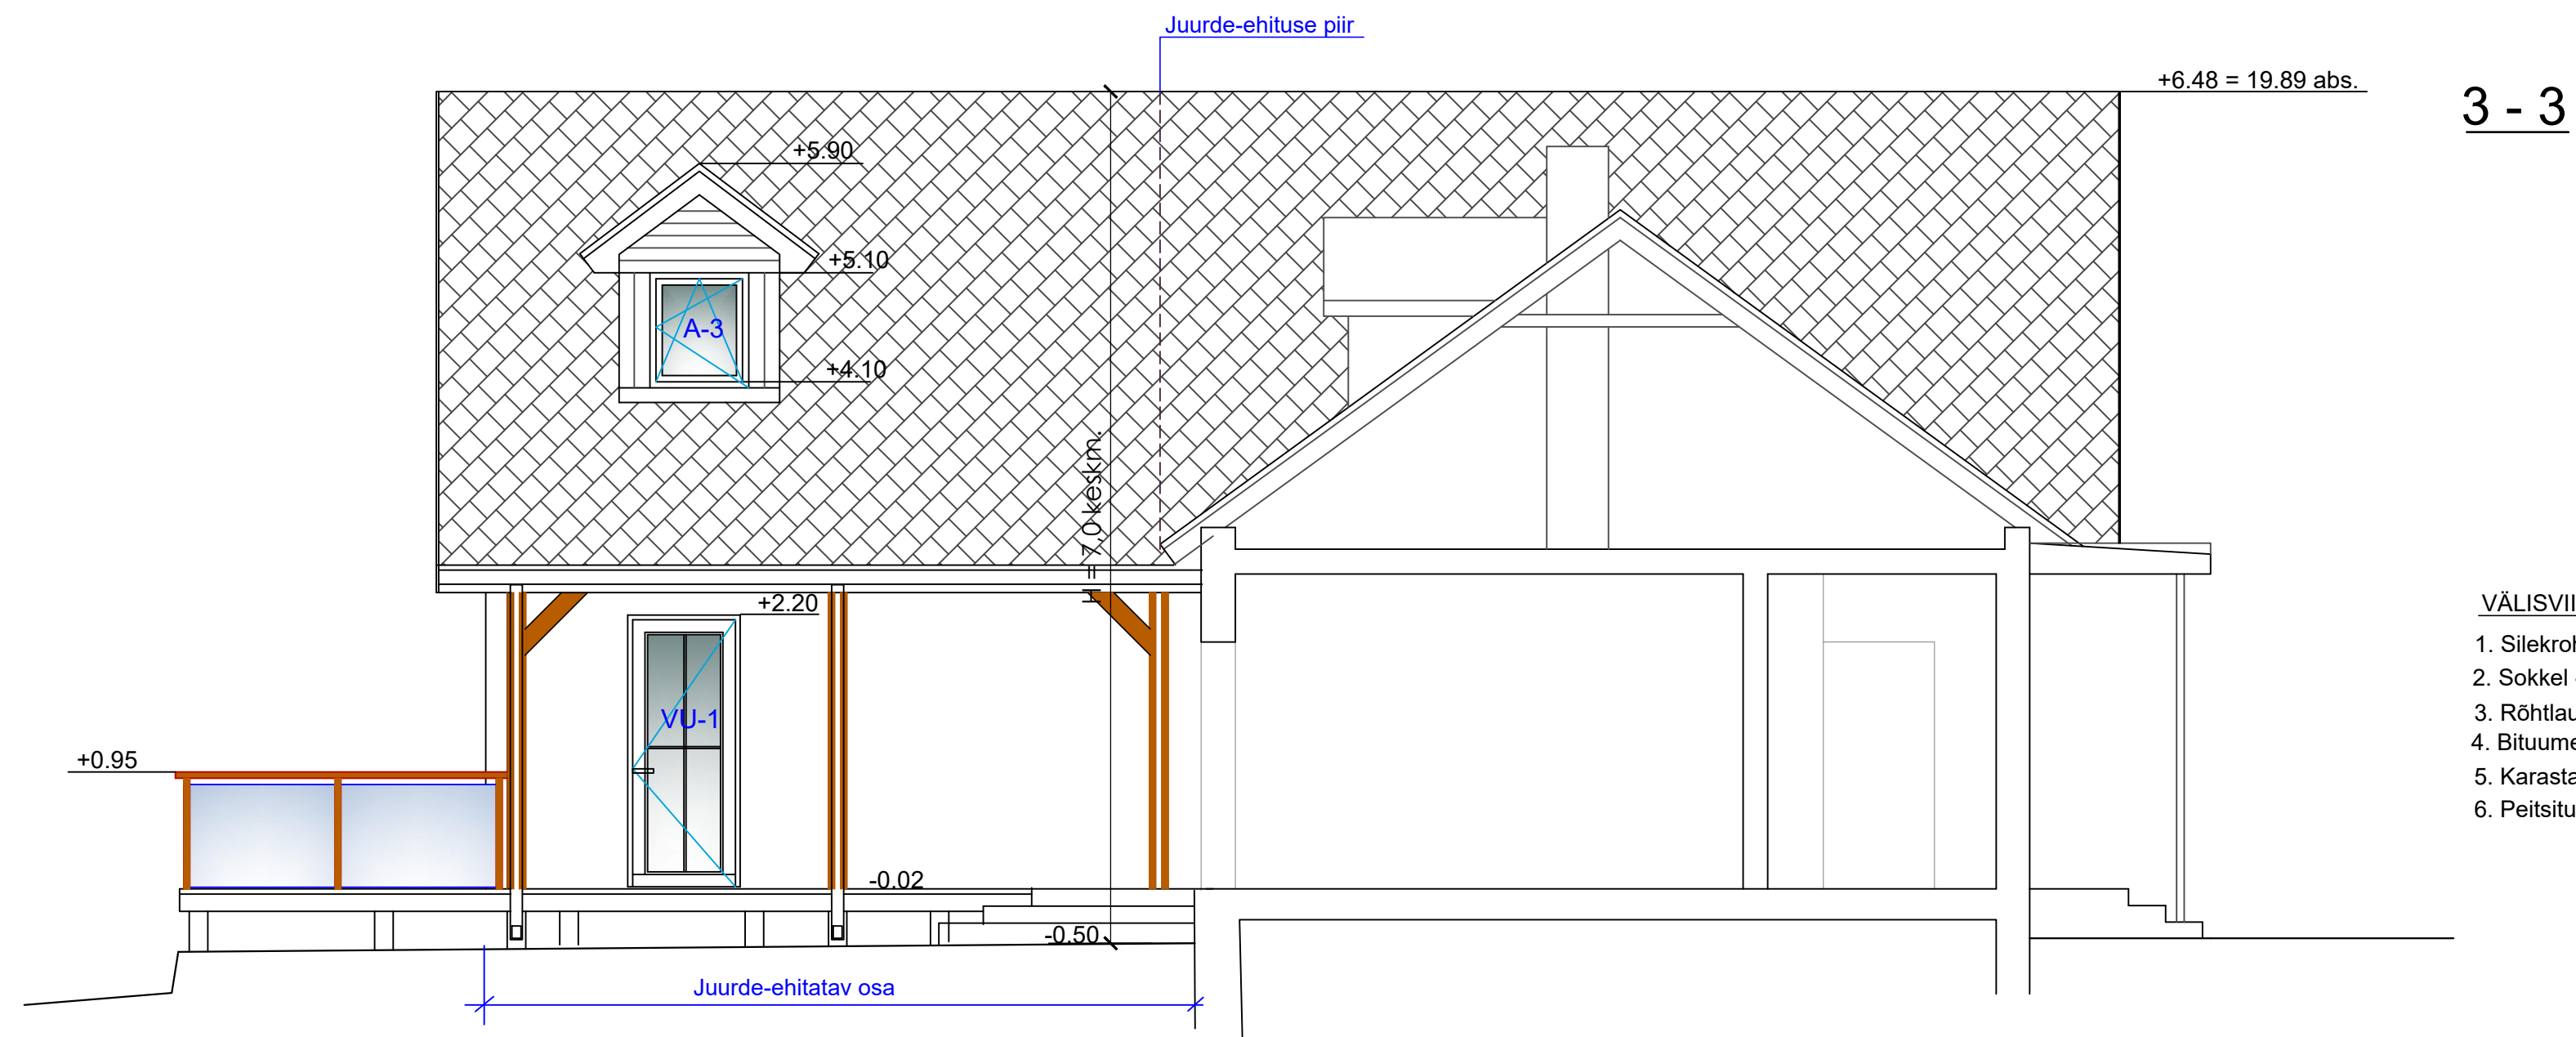


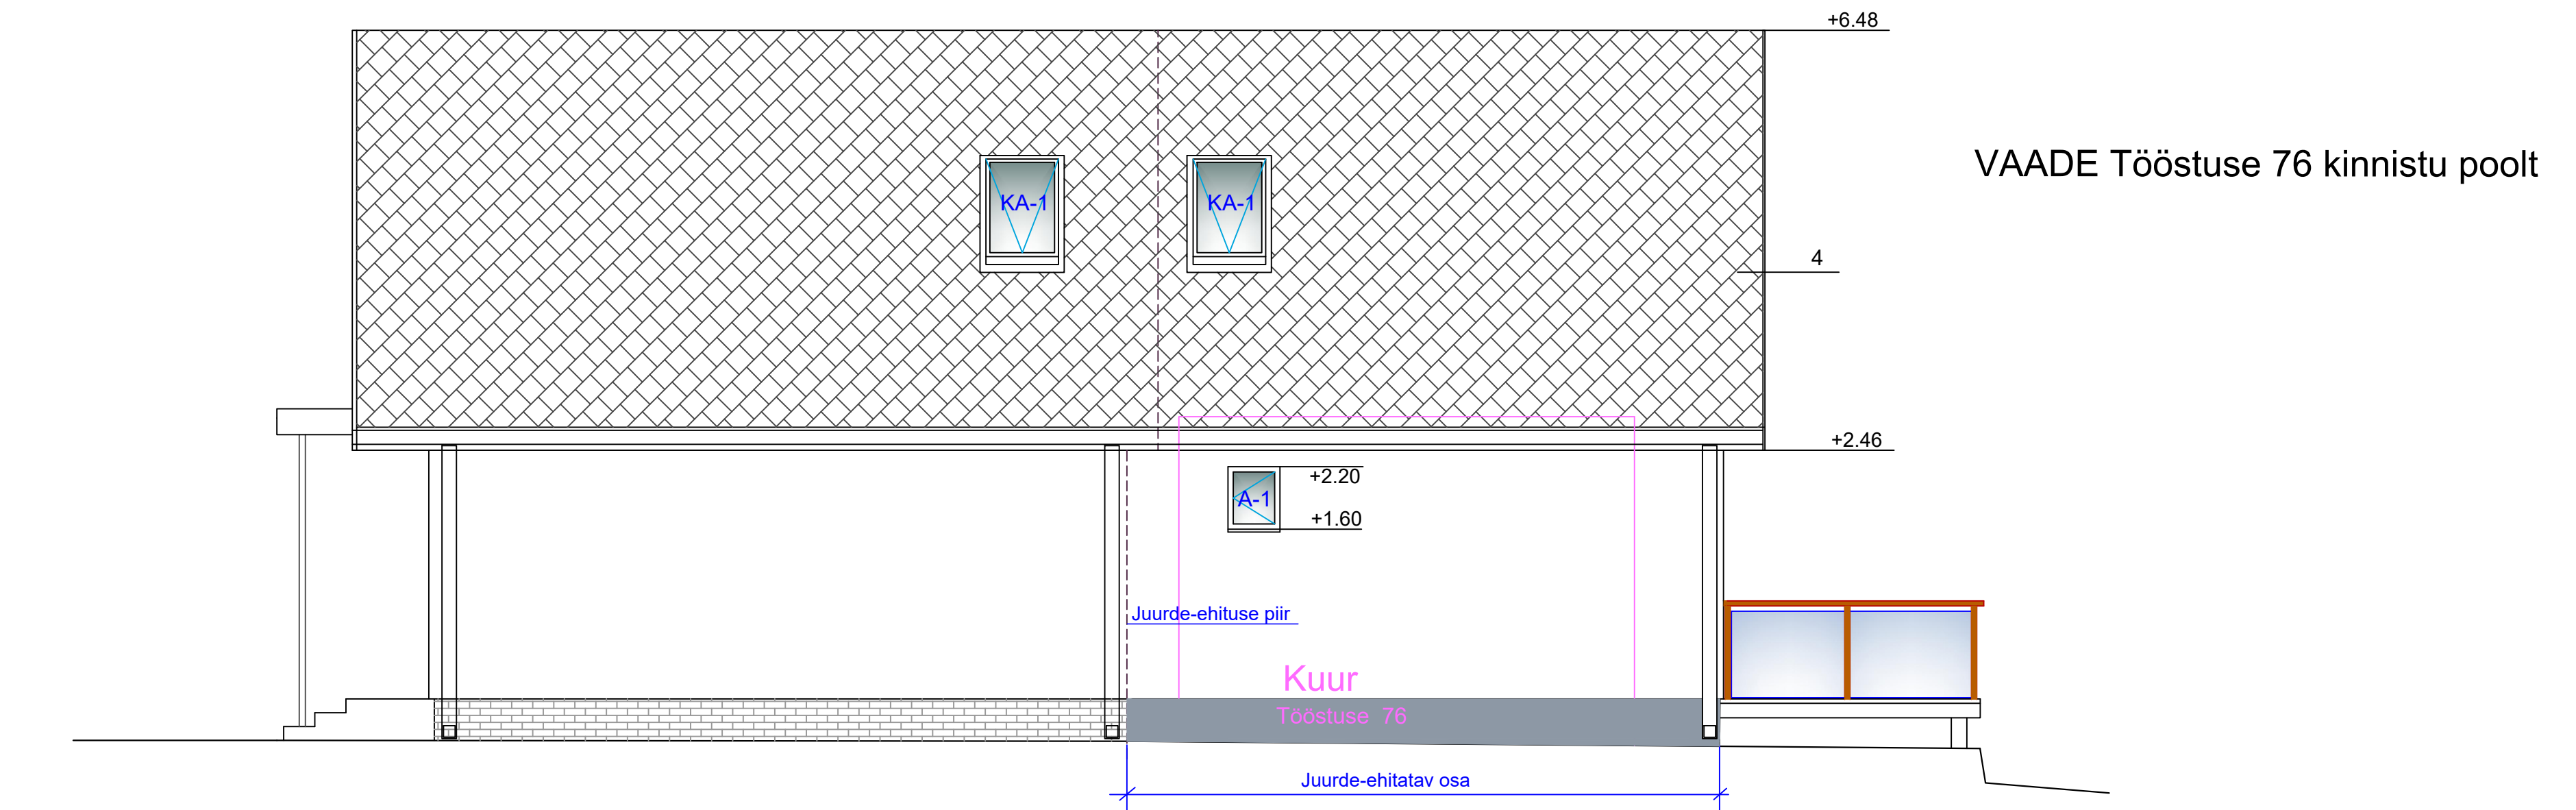

VÄLISVIIMISTLUS

1. Silekrohv, toon - õrn helehall
2. Sokkel - klombitud Columbia kivi, toon-hall
3. Rõhtlaudis - värvitud laudis, toon sinakas-hallikas
4. Bituumensindel, toon tumehall
5. Karastatud klaas, matistatud
6. Peitsitud või värvitud puitprofiilid