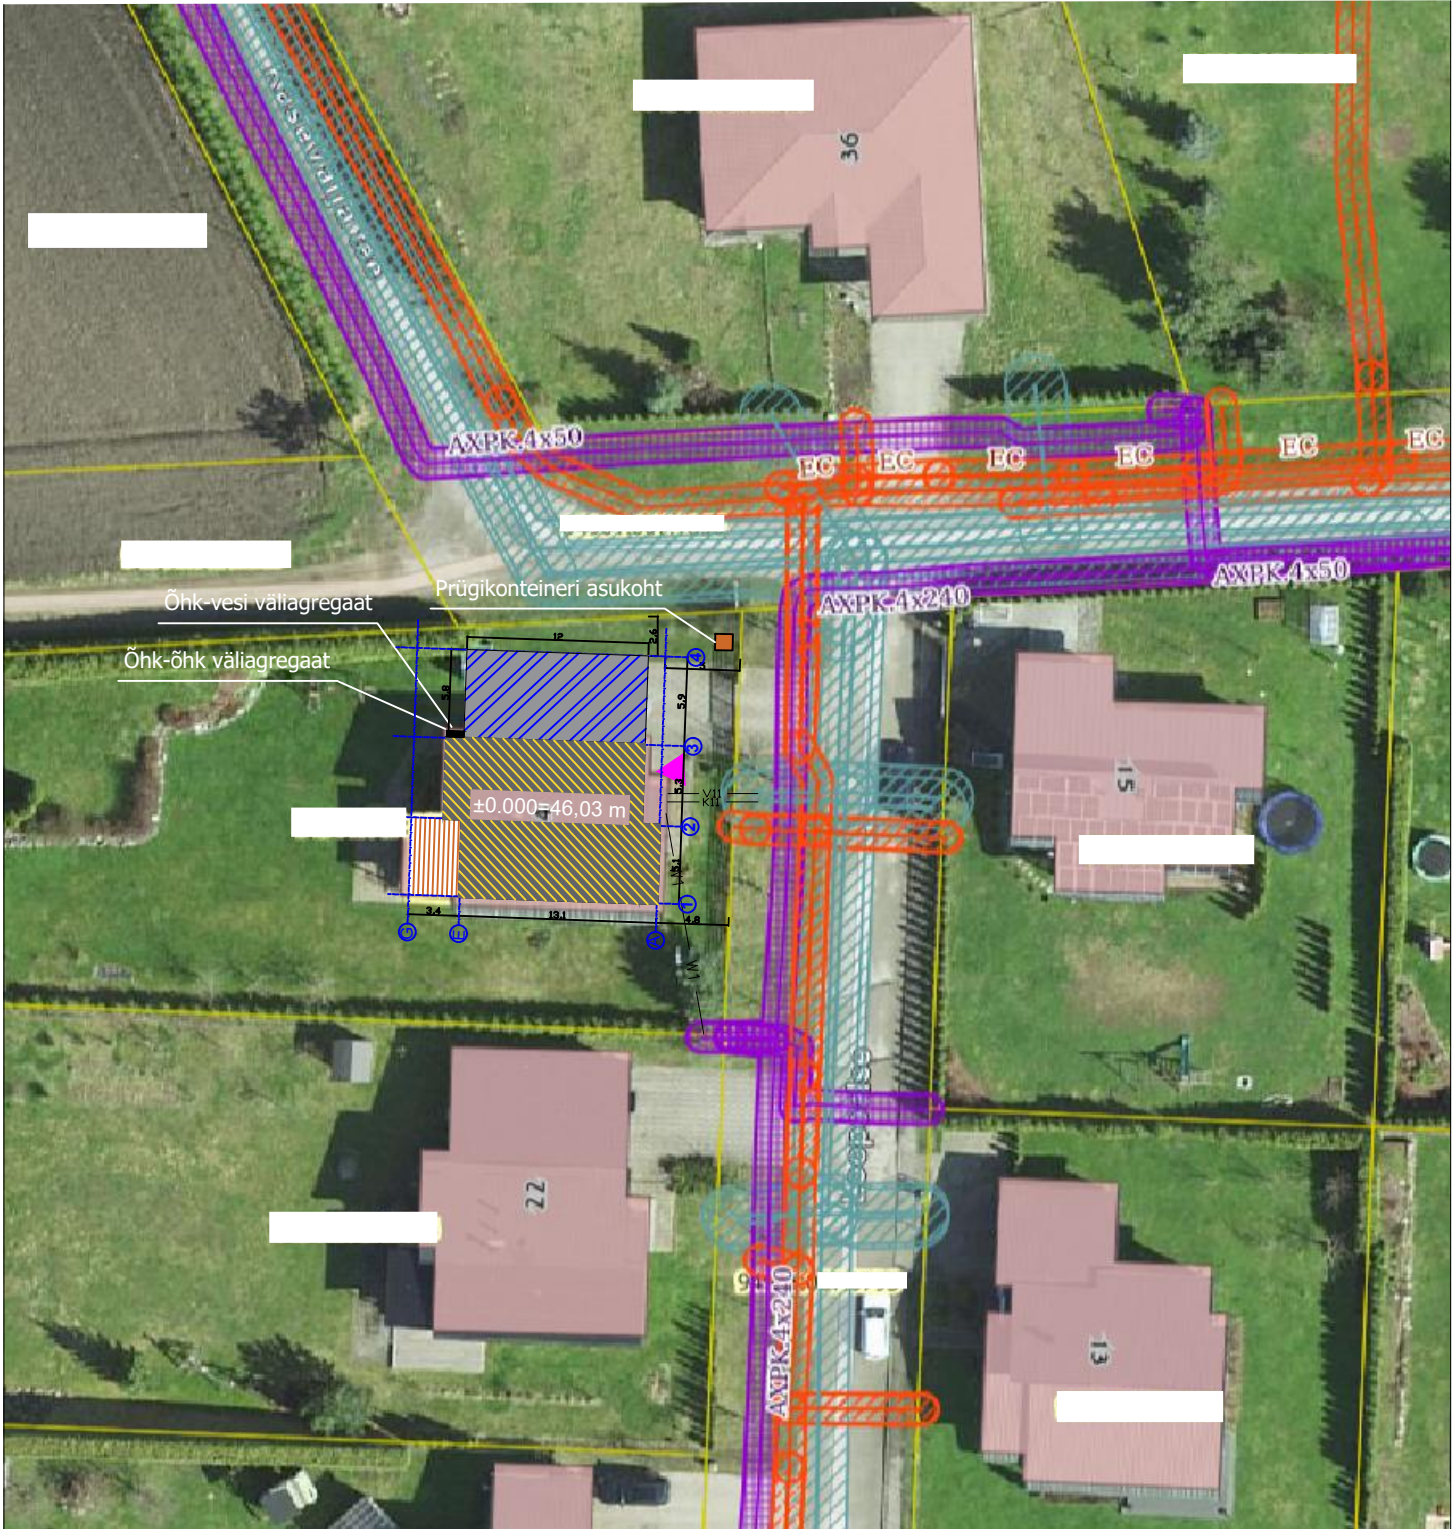


TINGMÄRGID:

- KINNISTU PIIR
- OLEMASOLEV MADALPINGE MAAKAABEL
- OLEMASOLEV KANALISATSIOONITRASS
- OLEMASOLEV VEETRASS
- OLEMASOLEV HOONEOSA
- LAIENDATAV HOONEOSA
- OL.OLEVA HOONE TERASS
- ELEKTRIPAIGALDISE KAITSEVÖÖND
- VEE- JA KANALISATSIOONITRASSI KAITSEVÖÖND
- SIDETRASSI KAITSEVÖÖND
- PRÜGIKONTEINERI ASUKOHT
- SISSEPÄÄS HOONESSE

TEHNILISED NÄITAJAD:

Krundi pind-	1390 m²
Ehitisealune pind-	208 m²
Täisehituse protsent-	15,0 %
Suletav netopind-	149,7 m²
Kõetav pind-	149,7 m²
Hoone maht-	760 m³
Kõrgus-	5,2 m
Laius-	14,4 m
Pikkus-	16,4 m
Tulepüsivusklass	TP3

Märkus:

- Käesoleva joonise alusplaanina on kasutatud väljavõtet Maa-ameti kaardiserverist.
- Kõrgused EH2000 süsteemis. Koordinaadid L-EST 97 süsteemis.

TELLIJA		KUUPÄEV05.03.2025			
OBJEKT Elamu renoveerimine ja laiendamine Ülenurme Kambja vald		KOOSTAS			
		KONTROLLIS			
JOONIS	Asendiplaan	JOONISE NR. AS-1	STAADIUM EELPROJEKT	MÕÕTKAVA 1:500	TÖÖ NR. 2025-005