



Vaade Lõunast

1:100

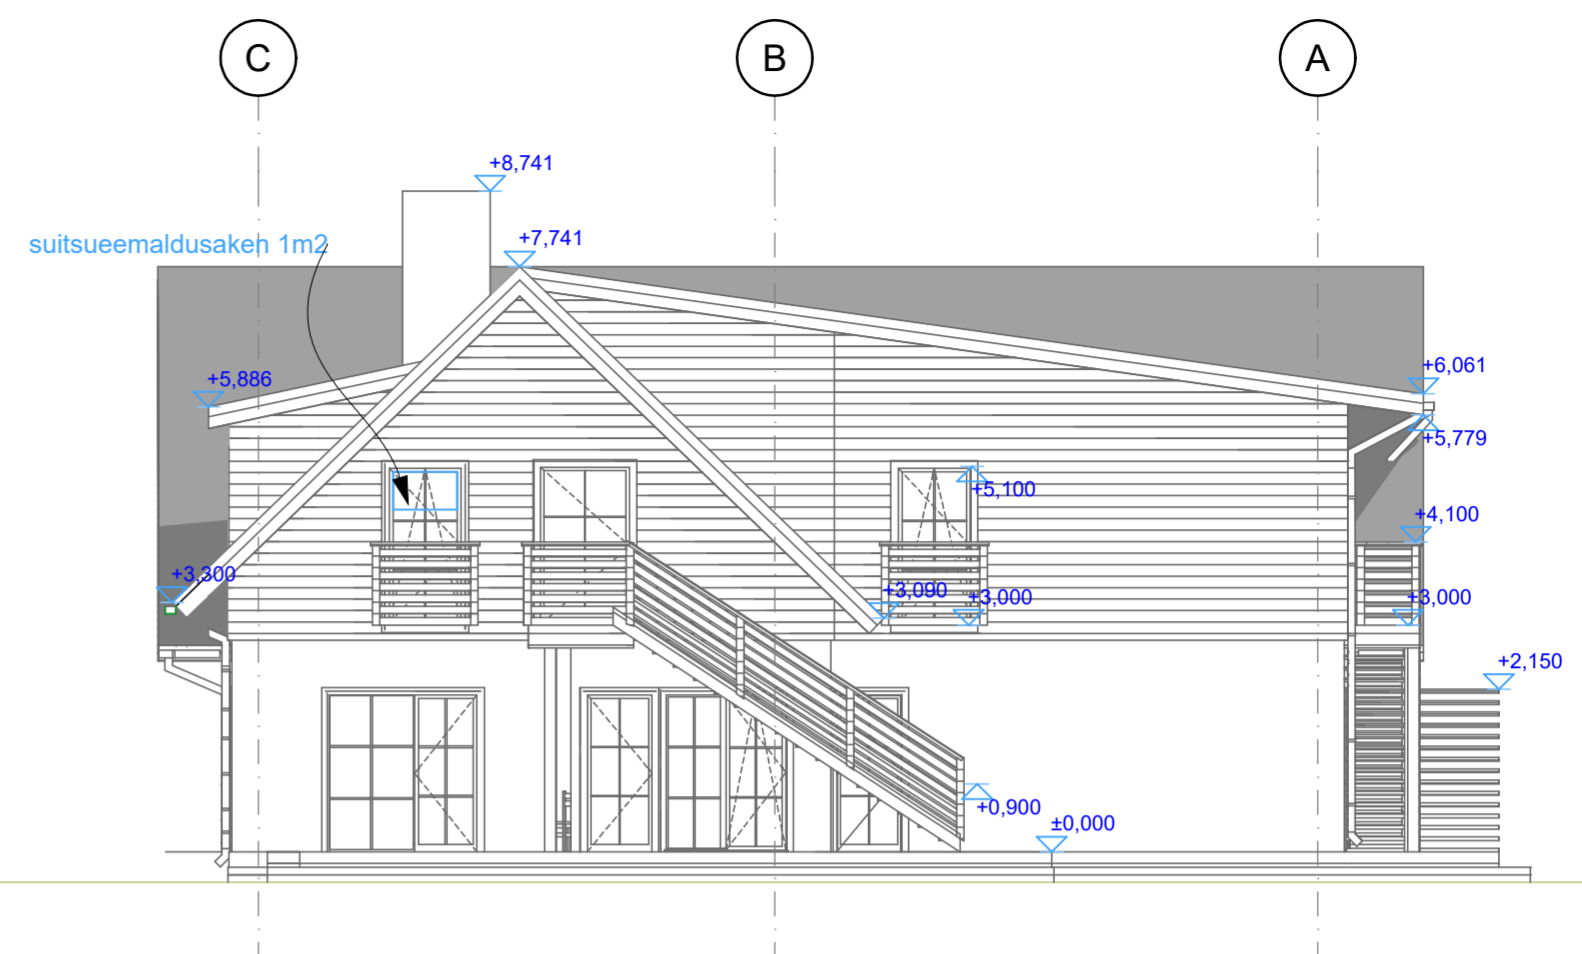


Vaade Läänest

1:100

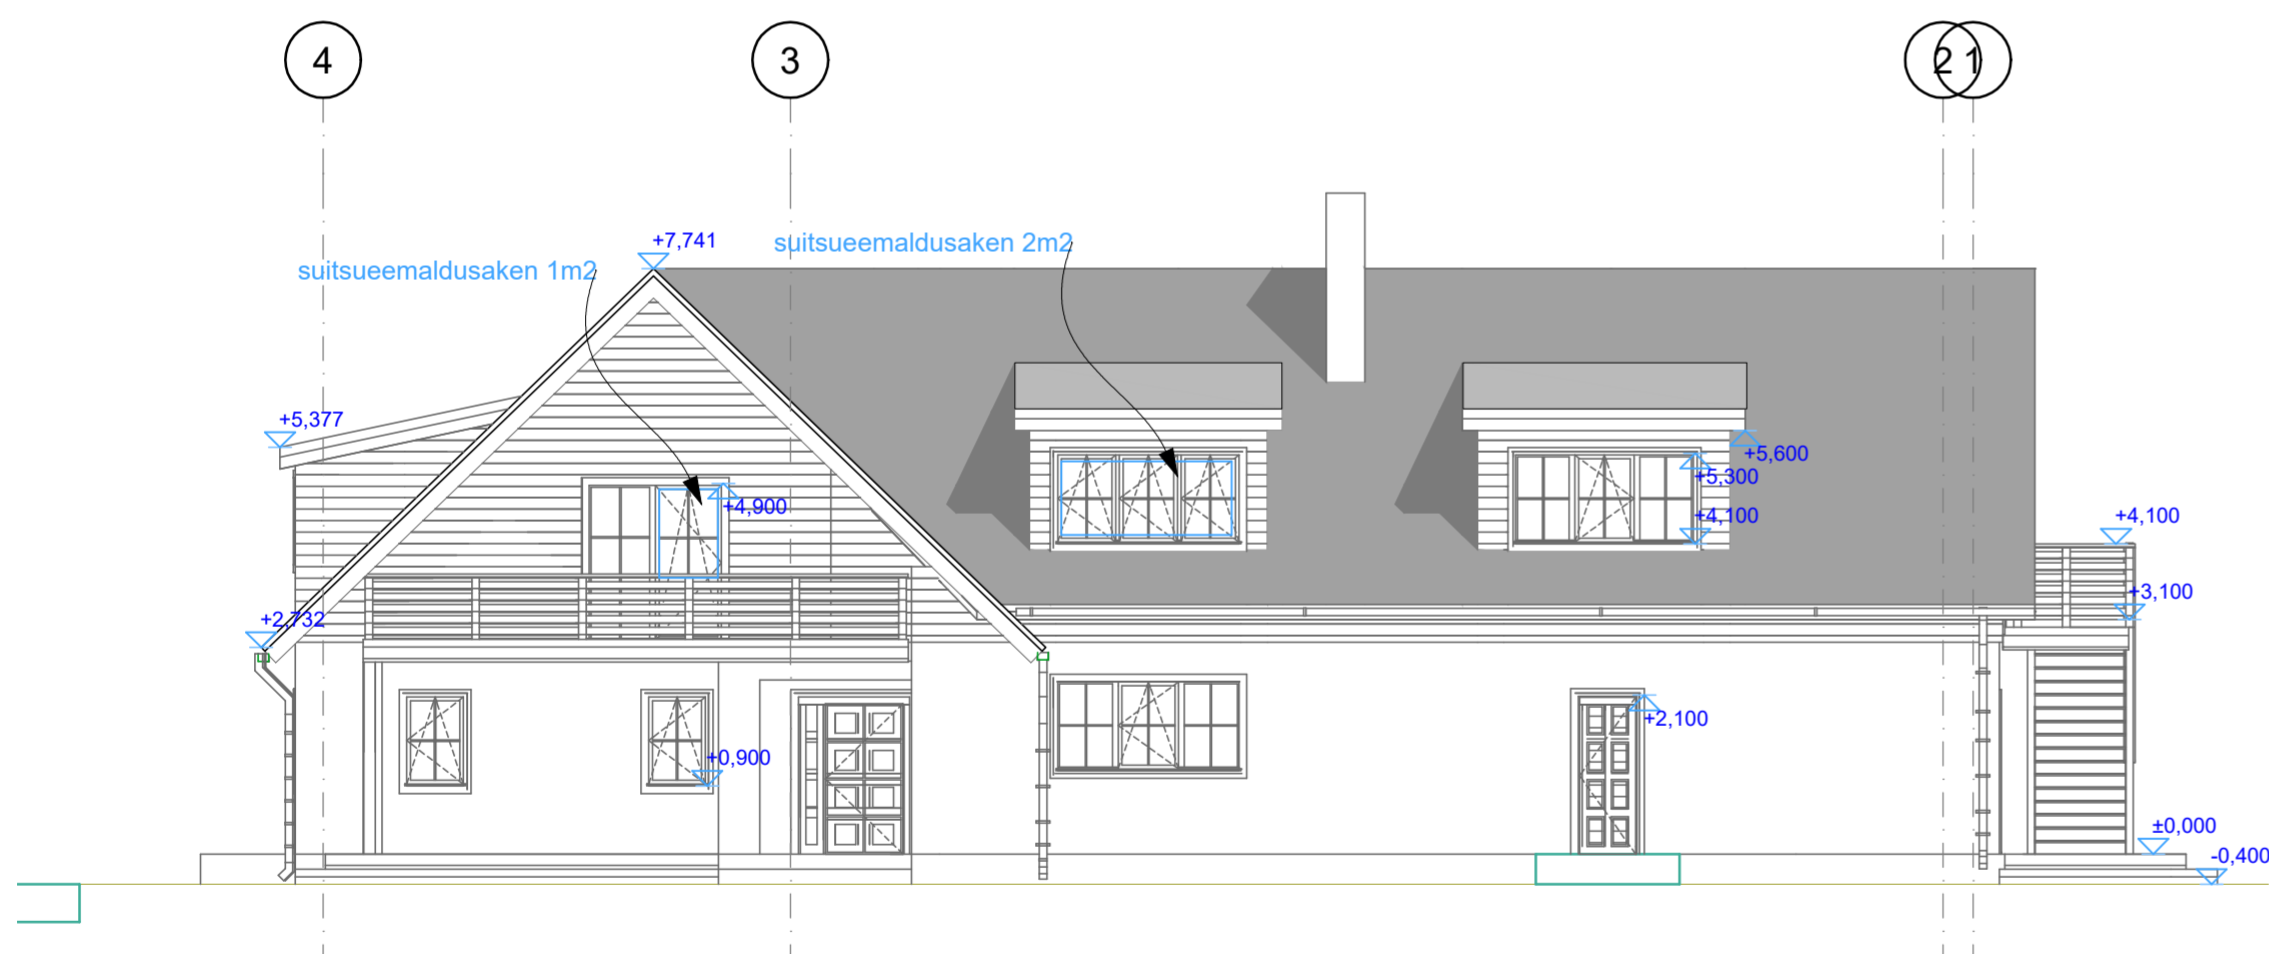

Vaade Põhjast

1:100

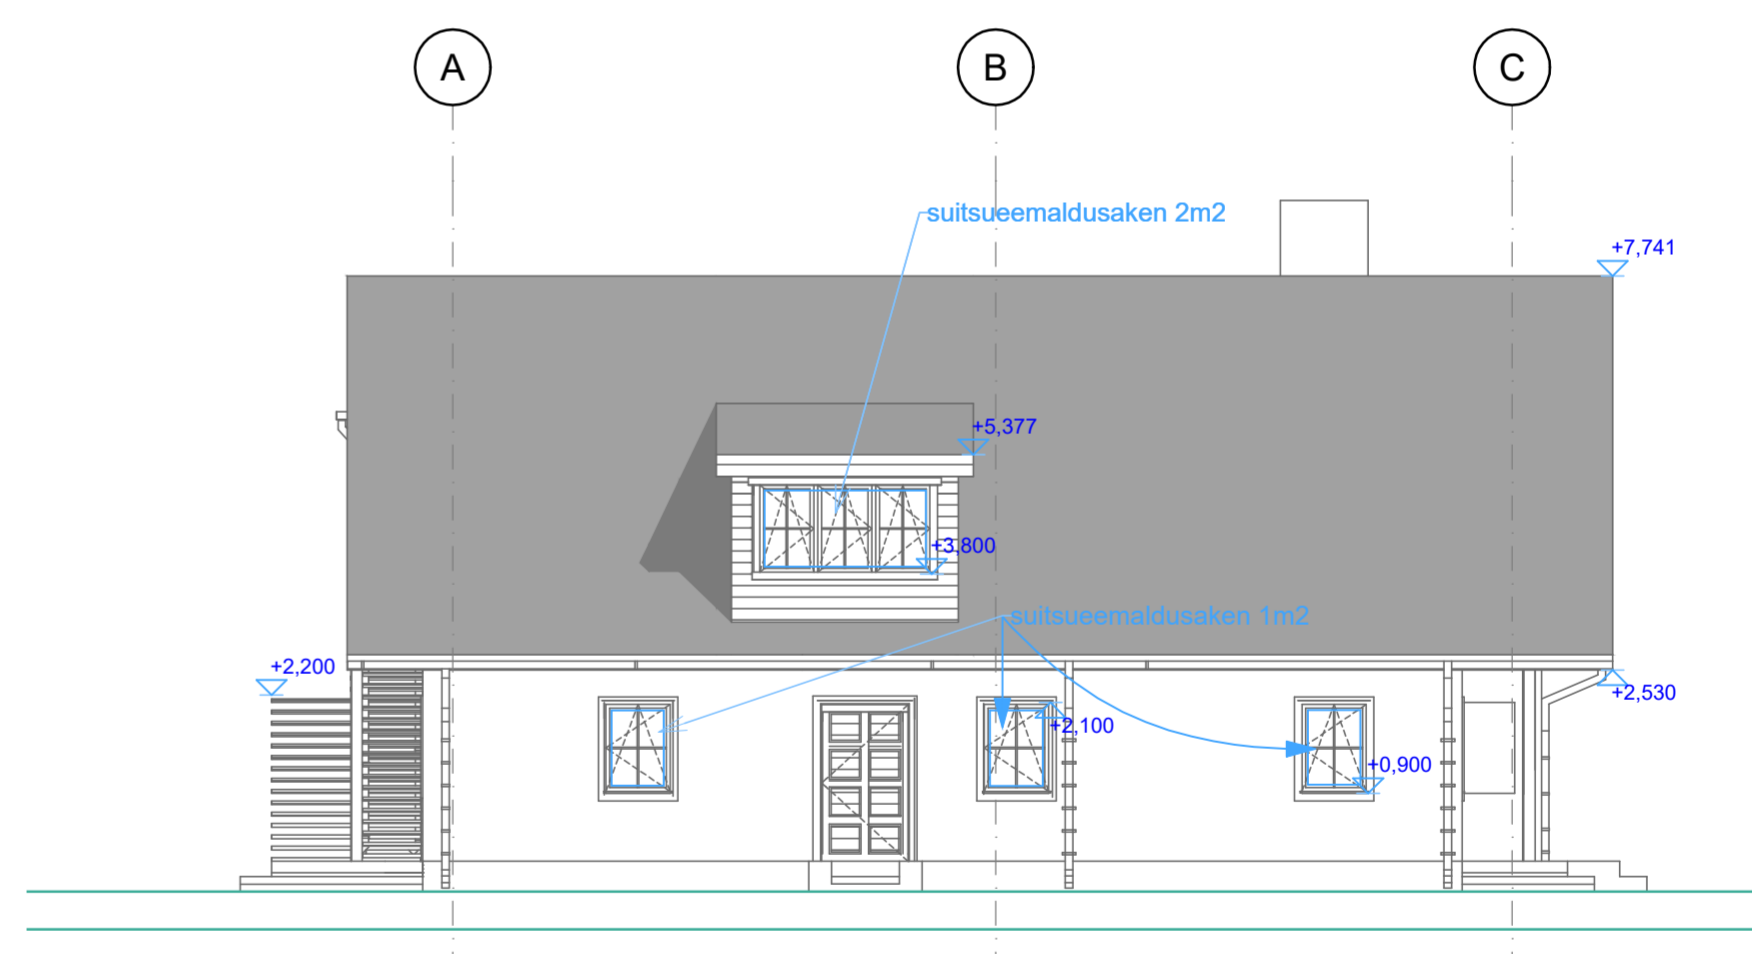

Vaade Idast

1:100

FASSAADIMATERJALID

- 1 VÄLISSEINAD 1, TUULEKASTID, ÄÄRELIISTUD- TUMEPRUUN HORISONTAALNE LAUDIS - TIKKURILA FACADE 4967 VÕI ANALOOG
- 2 VÄLISSEINAD 2 - KROHVIPIND HELEHALL - SAKRET STEINGRAU 6 25 6 2 VÕI ANALOOG
- 3 KATUSE KATE JA -TARVIKUD VALTSPLEKK RUUKKI CLASSIC HELEHALL RR21
- 4 VÄLISUKSED TUMEPRUUNID RR 32 VÕI ANALOOG
- 5 AKENDE RAAMID VALGED, KIRGAS KLAAS
6. AKNAPLEKID, VIHMAVEESÜSTEEM, TUMEPRUUN RR32

Kuressaare Saaremaa	Kodumajautushoone laiendus eelprojekt		
Vaated M1:100	tellija		
09.12.2021	töö nr.	20190927	
	staad.	EP	
fail: 20190927_EP_AR-6-01_v04_vaated			