


**tempt**

ARCHITECTS

*Temp OÜ (org no 922293786)  
www.tempt.archi*

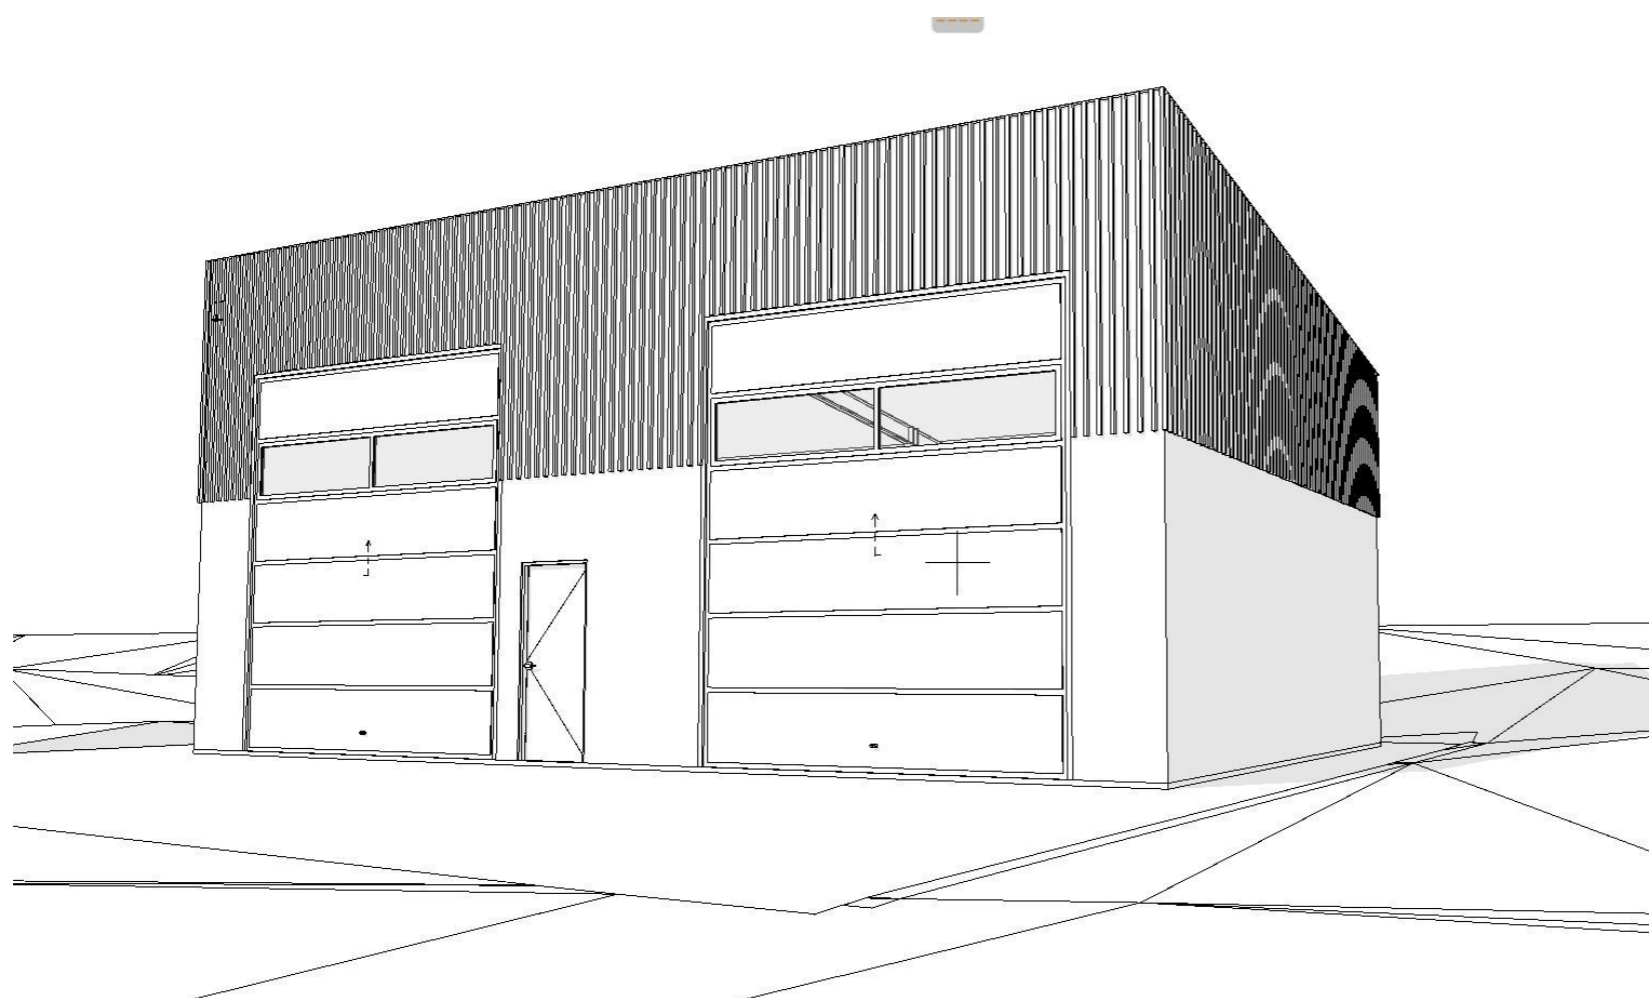

## Ruhnu saare kogukonna remonditöökoda

Projekt nr 445/26

*. Ruhnu küla, Ruhnu vald, Saare maakond*

Client:

+372

Architect:

Mihkel Urmet  
**TEMPT architects**  
*mihkel@tempt.archi*


17.03.2026

## SISUKORD

<b>Faili nimi</b>	<b>Dokumendi nimetus</b>
426_EP_AR-7-00.1	3d vaade
433_EP_AA-0-01	Tiitelleht
433_EP_AA-0-02	Sisukord
433_EP_AA-1-01	Ala aerofoto
433_EP_AR-4-01	Asukohaskeem
433_EP_AR-4-02	Asendiplaan võimaliku krundijaot...
433_EP_AR-5-01	Vundamendi skeem
433_EP_AR-5-02	1-korruse-plaan
433_EP_AR-5-03	Katuse plaan
433_EP_AR-6-01	Vaade-ehitisele-lõunast
433_EP_AR-6-02	Vaade-ehitisele-põhjast
433_EP_AR-6-04	Lõiked-A-A-ja-B-B



2017

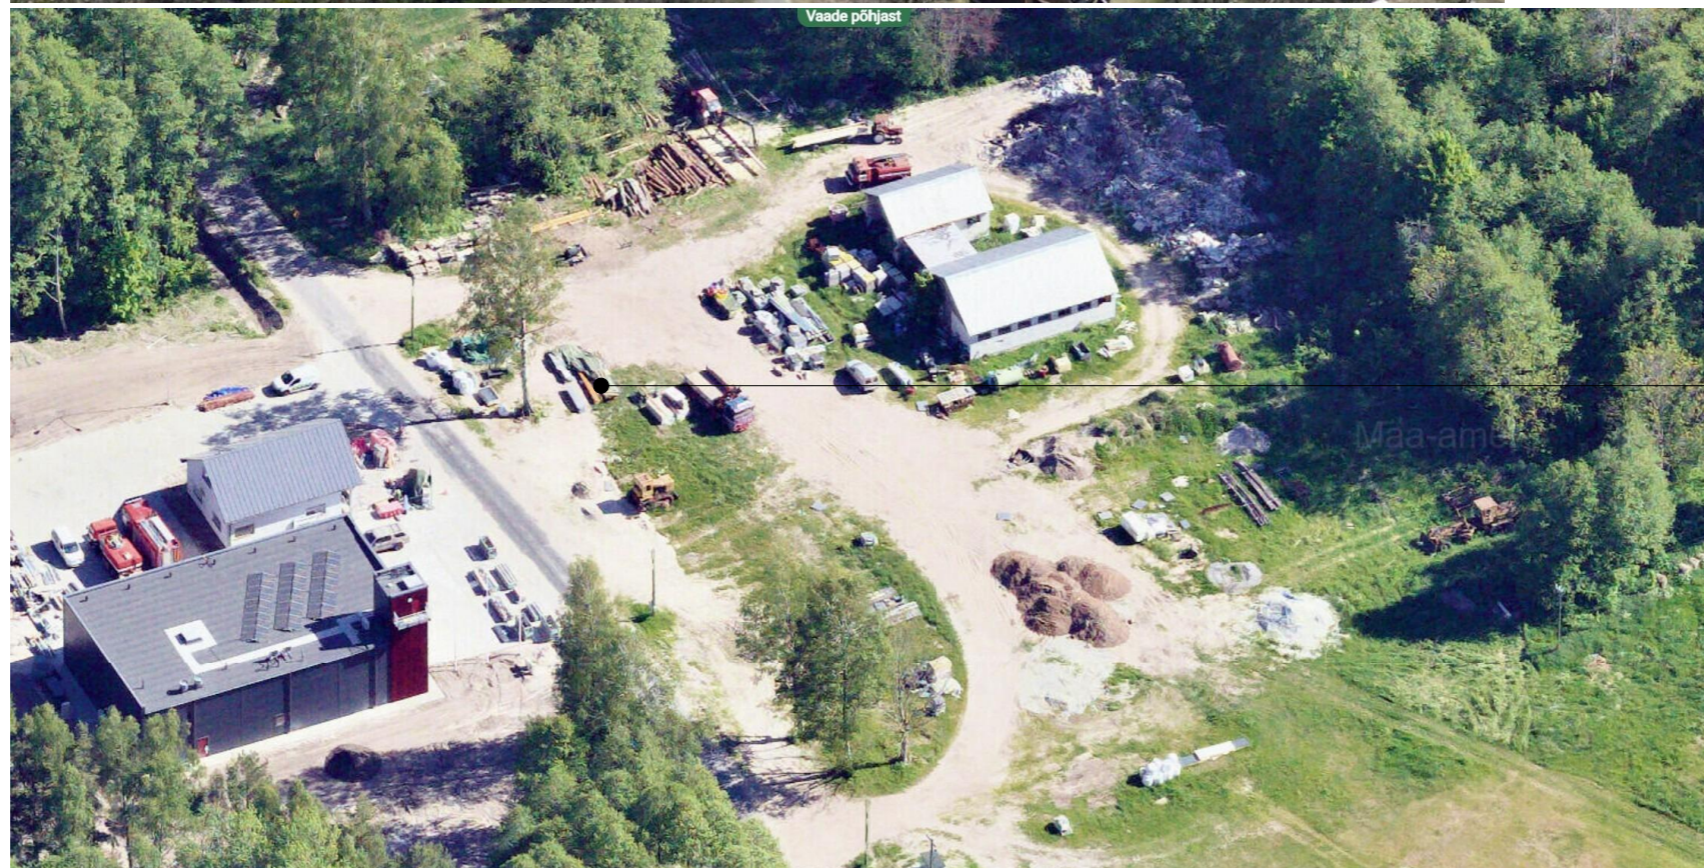

täna

Antud joonis tühistab kõik varasema kuupäevaga joonised.

Objekt	Ruhnu saare kogukonna remonditöökoda	Töö number	445/26
Aadress	Ruhnu küla, Ruhnu vald, Saare maakond	Töö staadium	eskiis
Tellija		Mõõtkava	
		Välja antud	17.03.2026
Joonis	Ala aerofoto		
Arhitekt	Mihkel Urmet		
Projekt.			



Tempt OÜ (ärireg.kood 11227824)  
Vabriku 6, Tallinn 10411, Estonia  
www.tempt.archi


See dokument on TEMPT OÜ omand. Kopeerimine või jagamine kolmandatele isikutele ilma TEMPT OÜ loata on keelatud.  
This document is exclusive property of TEMPT OÜ - any unauthorized reproduction, duplication or copying of the information contained herein is strictly prohibited.

v01

Joonise tähis **433\_EP\_AA-1-01**



1:2000

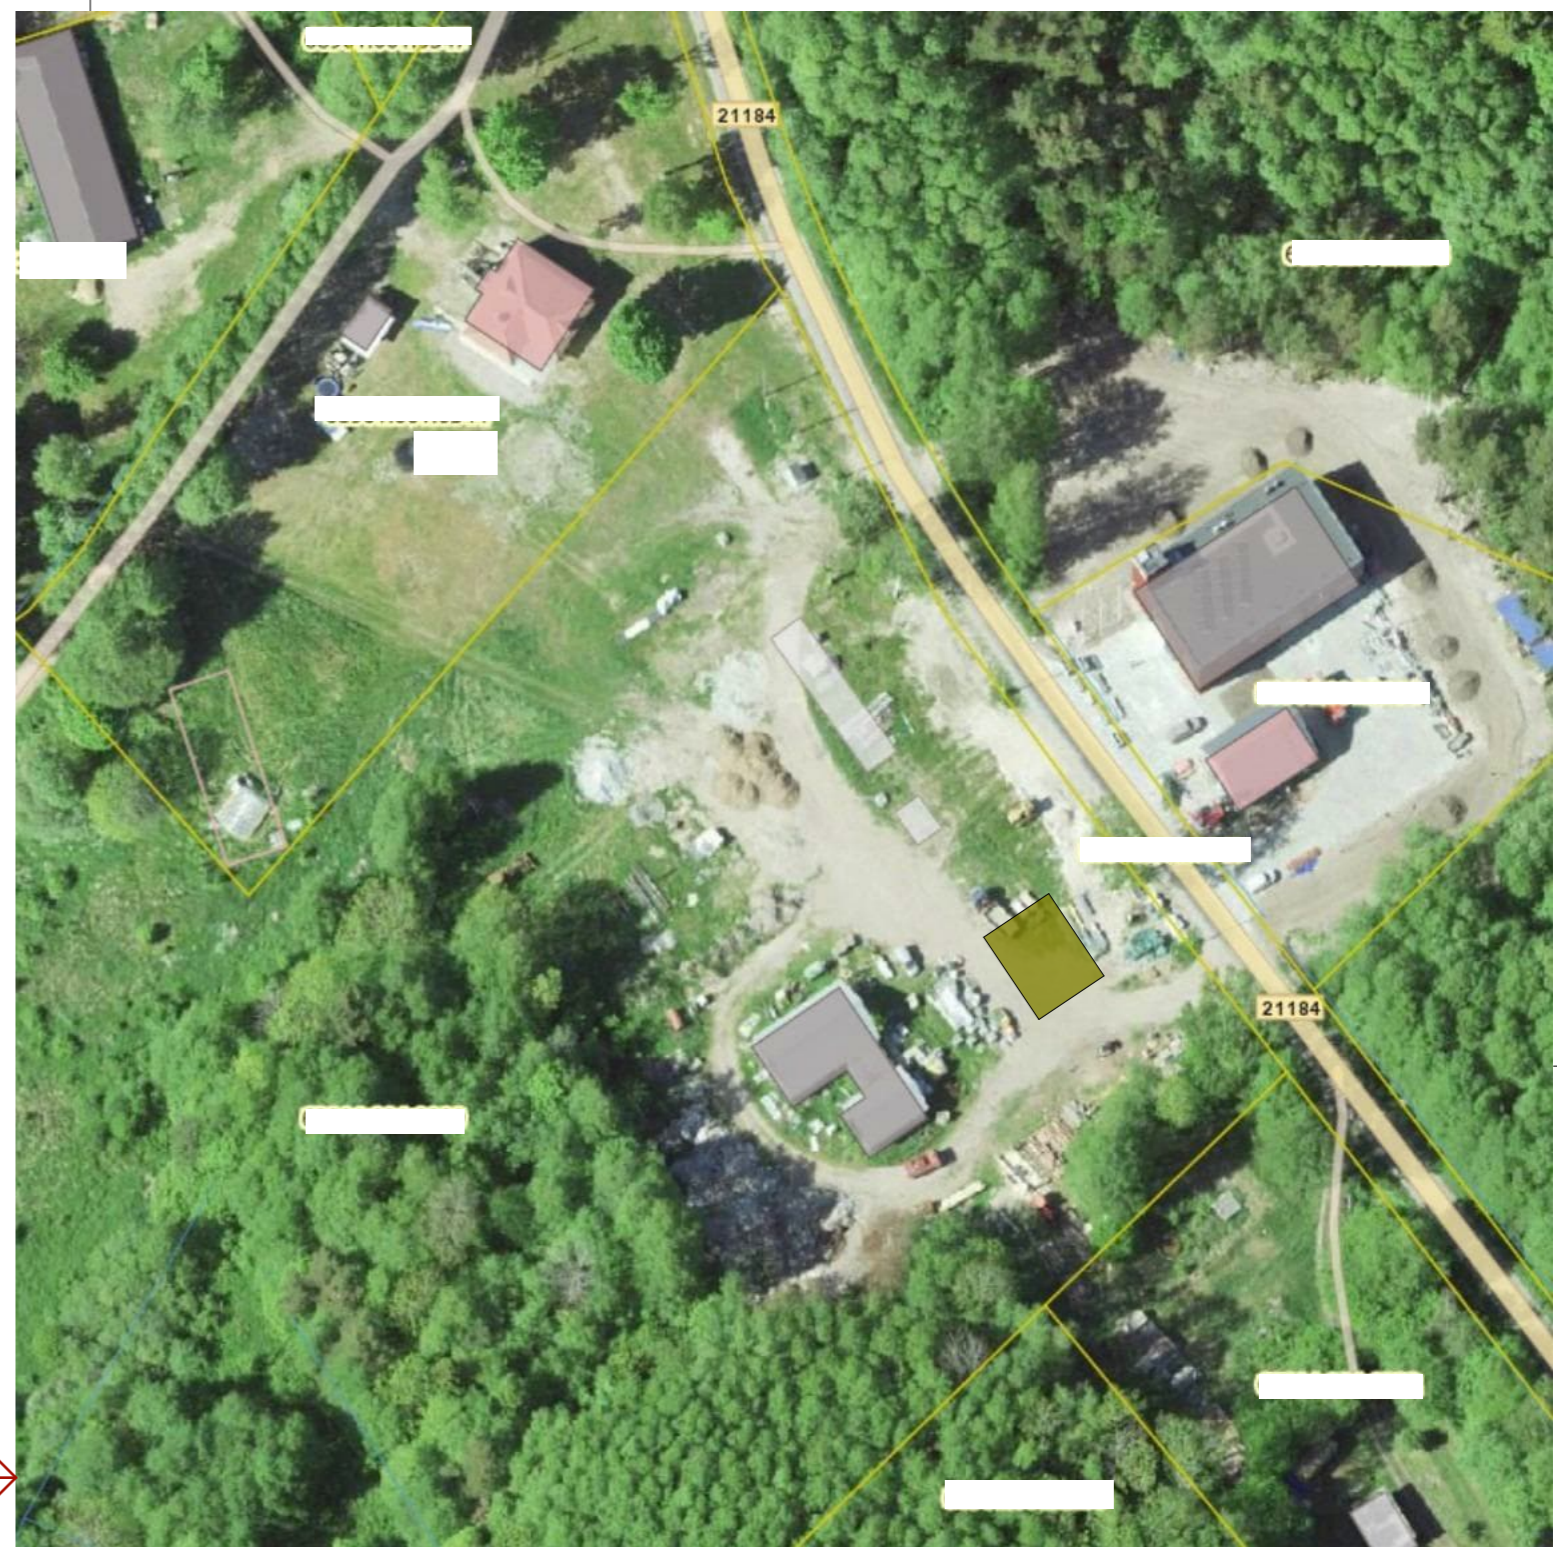

1:1000

1:20000

Antud joonis tühistab kõik varasema kuupäevaga joonised.

Objekt	Ruhnu saare kogukonna remonditöökoda	Töö number	445/26
Aadress	Ruhnu küla, Ruhnu vald, Saare maakond	Töö staadium	eskiis
Tellijä		Mõõtkava	
		Välja antud	17.03.2026



Joonis **Asukohaskeem**

Tempt OÜ (ärireg.kood 11227824)  
Vabriku 6, Tallinn 10411, Estonia  
www.tempt.archi

Arhitekt Mihkel Urmet


Projekt.

See dokument on TEMPT OÜ omand. Kopeerimine või jagamine kolmandatele isikutele ilma TEMPT OÜ loata on keelatud.  
This document is exclusive property of TEMPT OÜ - any unauthorized reproduction, duplication or copying of the information contained herein is strictly prohibited.

v01

Joonise tähis

433\_EP\_AR-4-01

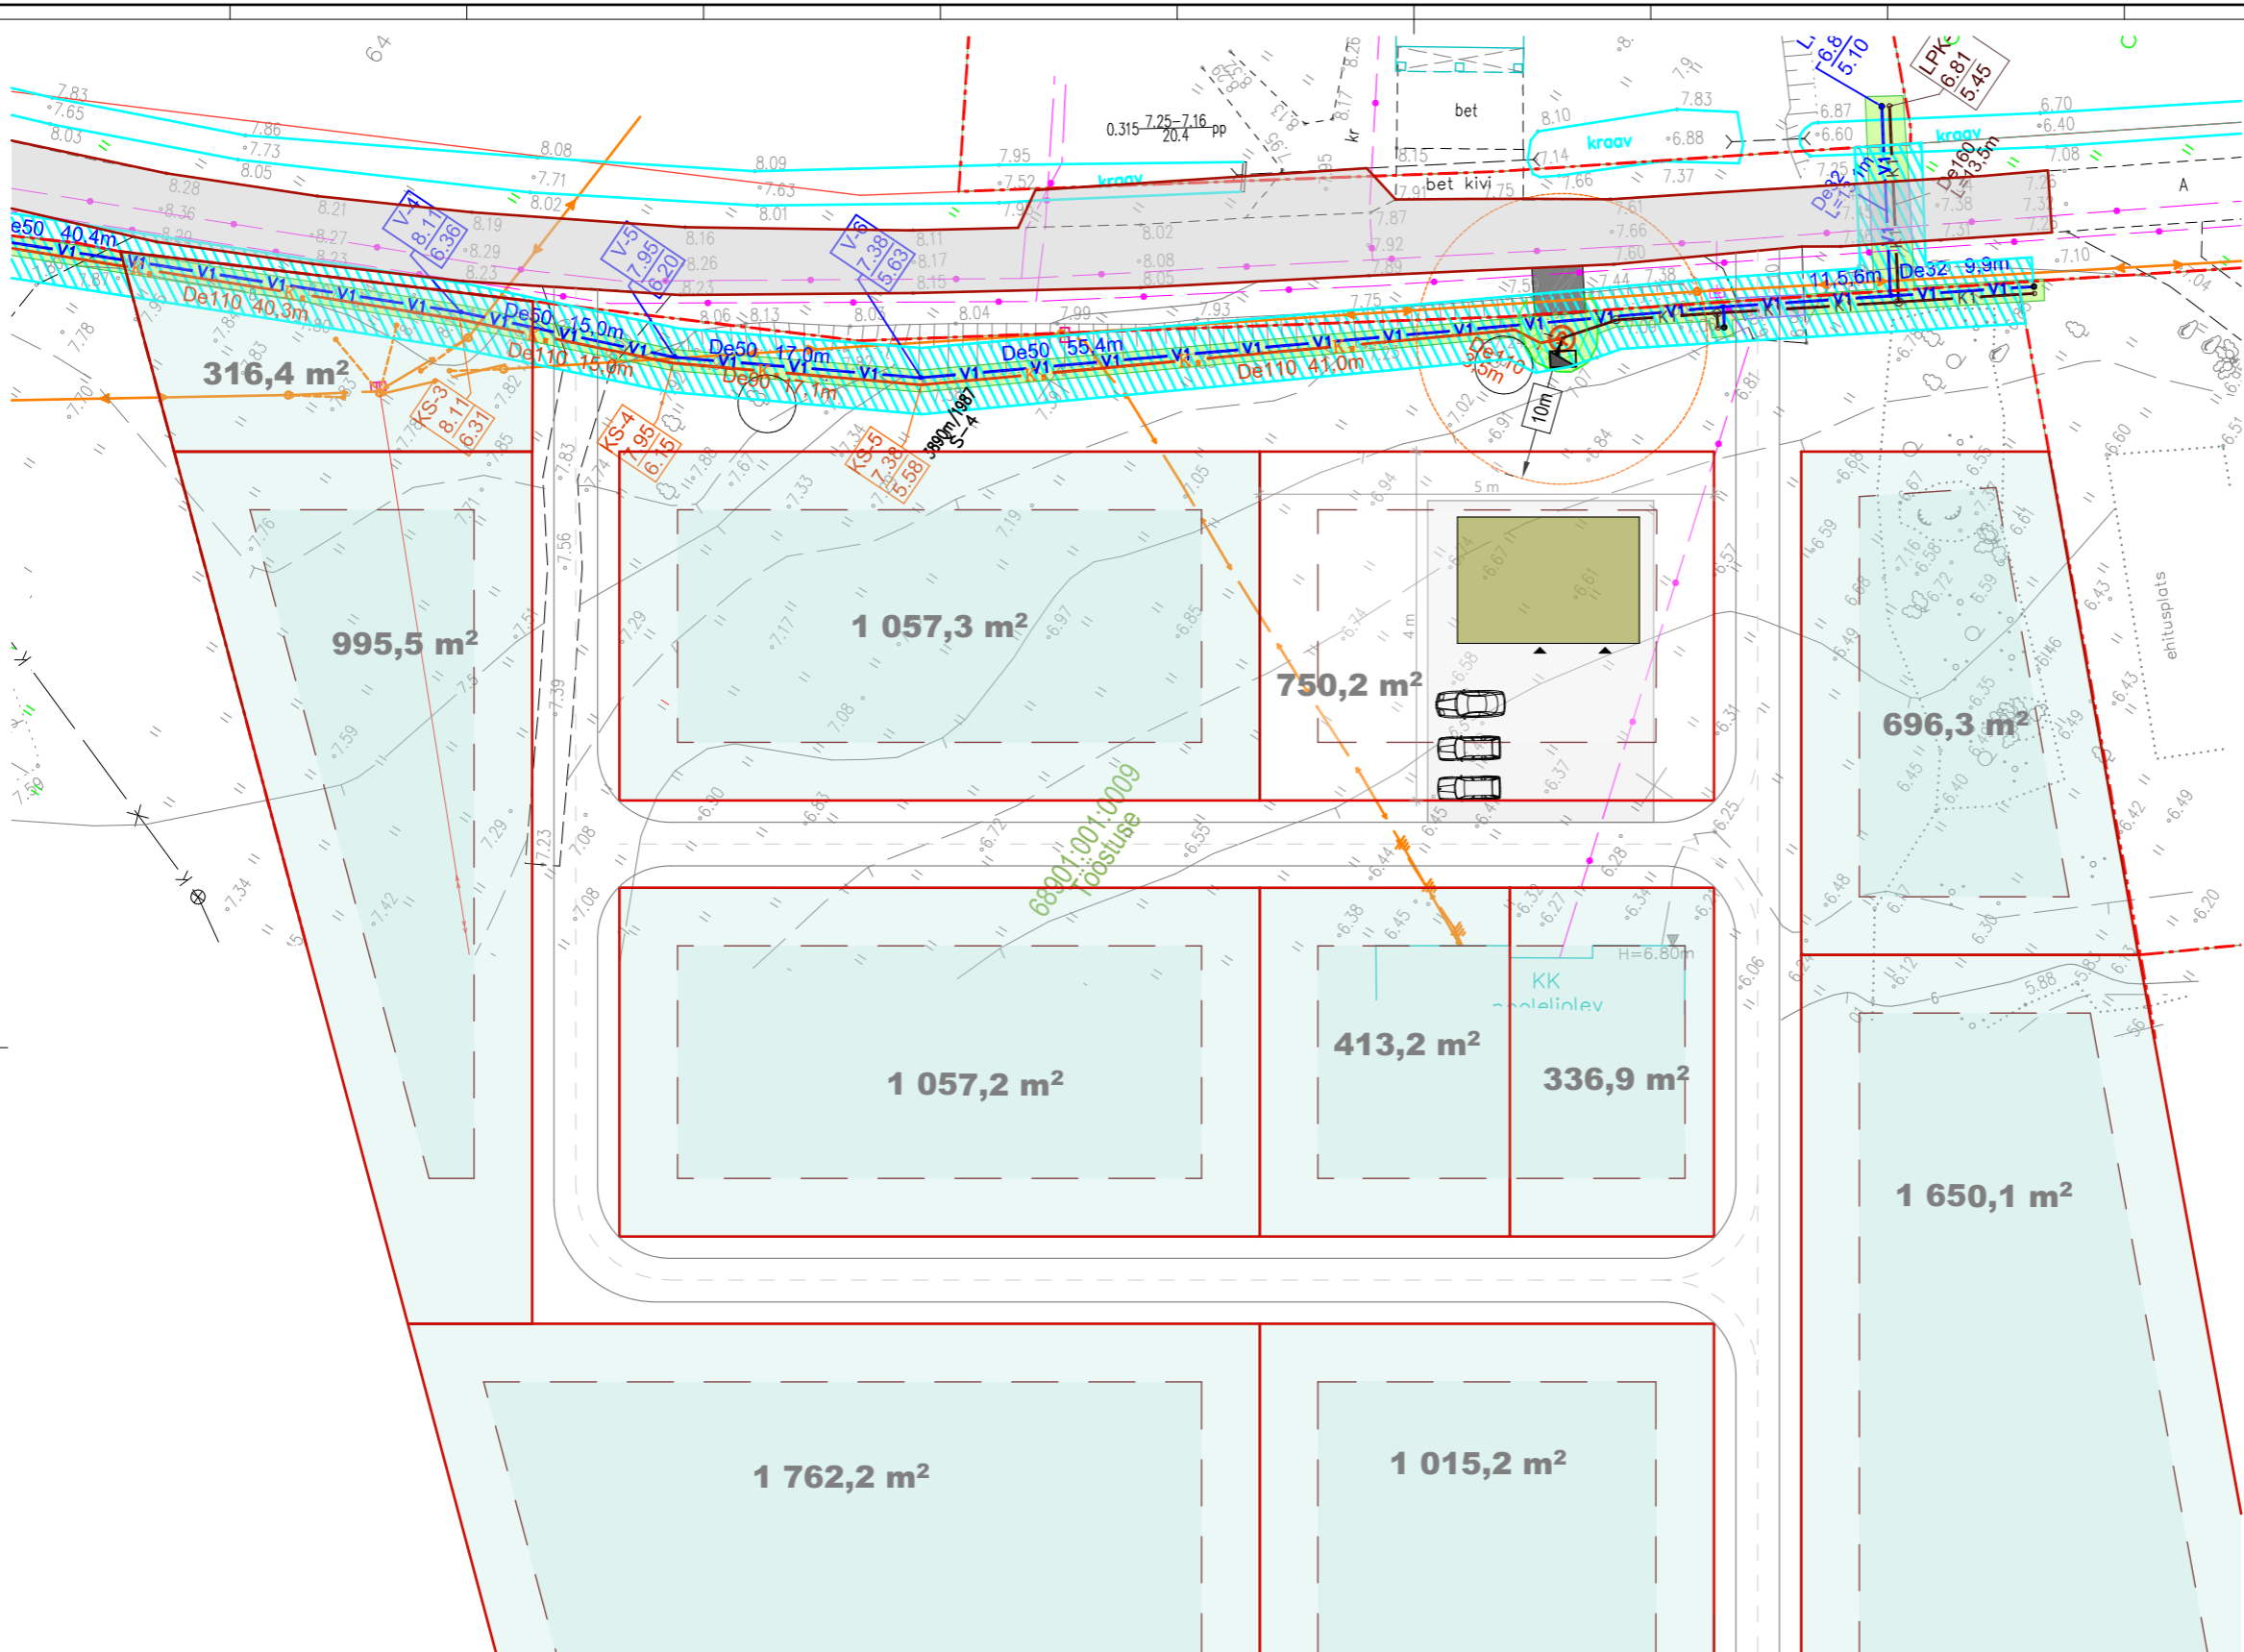

Antud joonis tühistab kõik varasema kuupäevaga joonised.

Objekt	Ruhnu saare kogukonna remonditöökoda	Töö number	445/26
Adress	Ruhnu küla, Ruhnu vald, Saare maakond	Töö staadium	eskiis
Tellija		Mõõtkava	1:500
		Välja antud	17.03.2026




Joonis	Asendiplaan võimaliku krundijaotusega	Tempt OÜ (ärireg.kood 11227824) Vabriku 6, Tallinn 10411, Estonia www.tempt.archi
Arhitekt	Mihkel Urmet	
Projekt.		

**Märkused**

- Ehituse käigus korrastatakse 1m raadiuses ehitisest pinnas ja katted.
- Ehituse käigus lõhutud katendid taastatakse.
- Geodeetilise alusplaani on koostatud Geodeesia 24 (töö 9909-24) 25.10.2024

See dokument on TEMPT OÜ omand. Kopeerimine või jagamine kolmandatele isikutele ilma TEMPT OÜ loata on keelatud.  
 This document is exclusive property of TEMPT OÜ - any unauthorized reproduction, duplication or copying of the information contained herein is strictly prohibited.

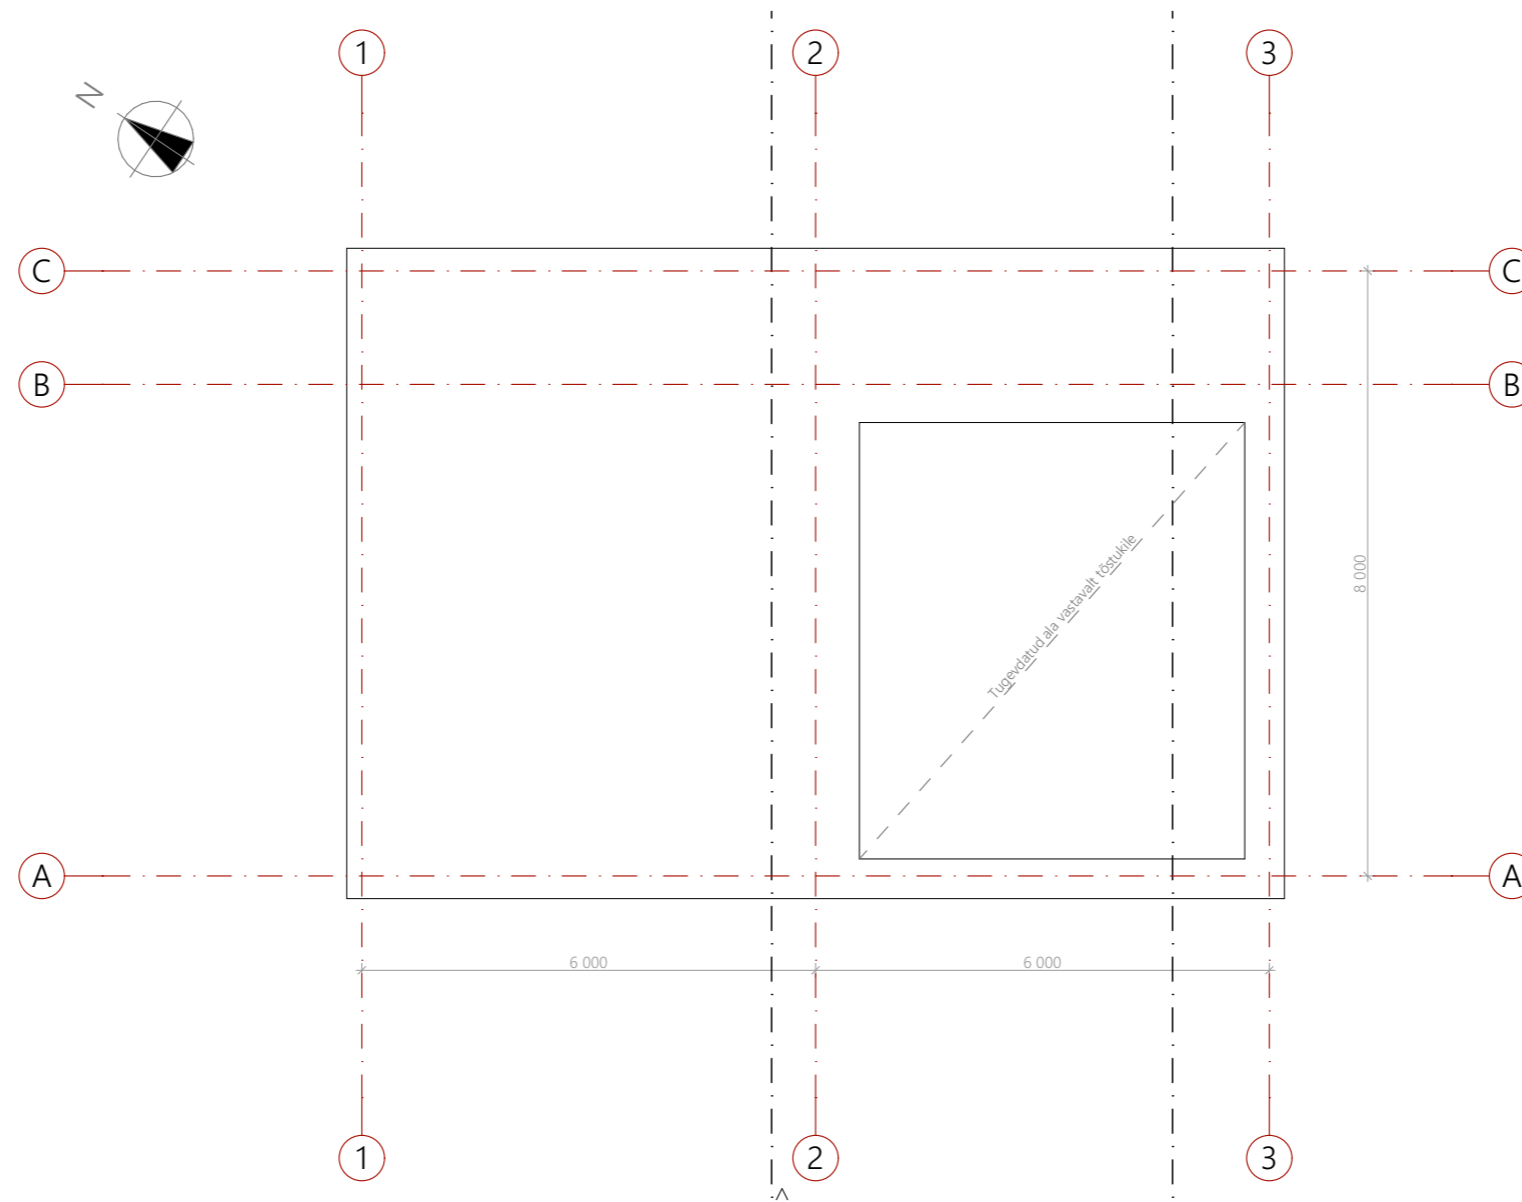

Antud joonis tühistab kõik varasema kuupäevaga joonised.

Objekt	Ruhnu saare kogukonna remonditöökoda	Töö number	445/26
Aadress	Ruhnu küla, Ruhnu vald, Saare maakond	Töö staadium	eskiis
Tellijä		Mõõtkava	1:100
		Välja antud	17.03.2026



Joonis **Vundamendi skeem**


Tempt OÜ (ärireg.kood 11227824)  
Vabriku 6, Tallinn 10411, Estonia  
www.tempt.archi

Arhitekt Mihkel Urmet

Projekt.

See dokument on TEMPT OÜ omand. Kopeerimine või jagamine kolmandatele isikutele ilma TEMPT OÜ loata on keelatud.  
This document is exclusive property of TEMPT OÜ - any unauthorized reproduction, duplication or copying of the information contained herein is strictly prohibited.

v01

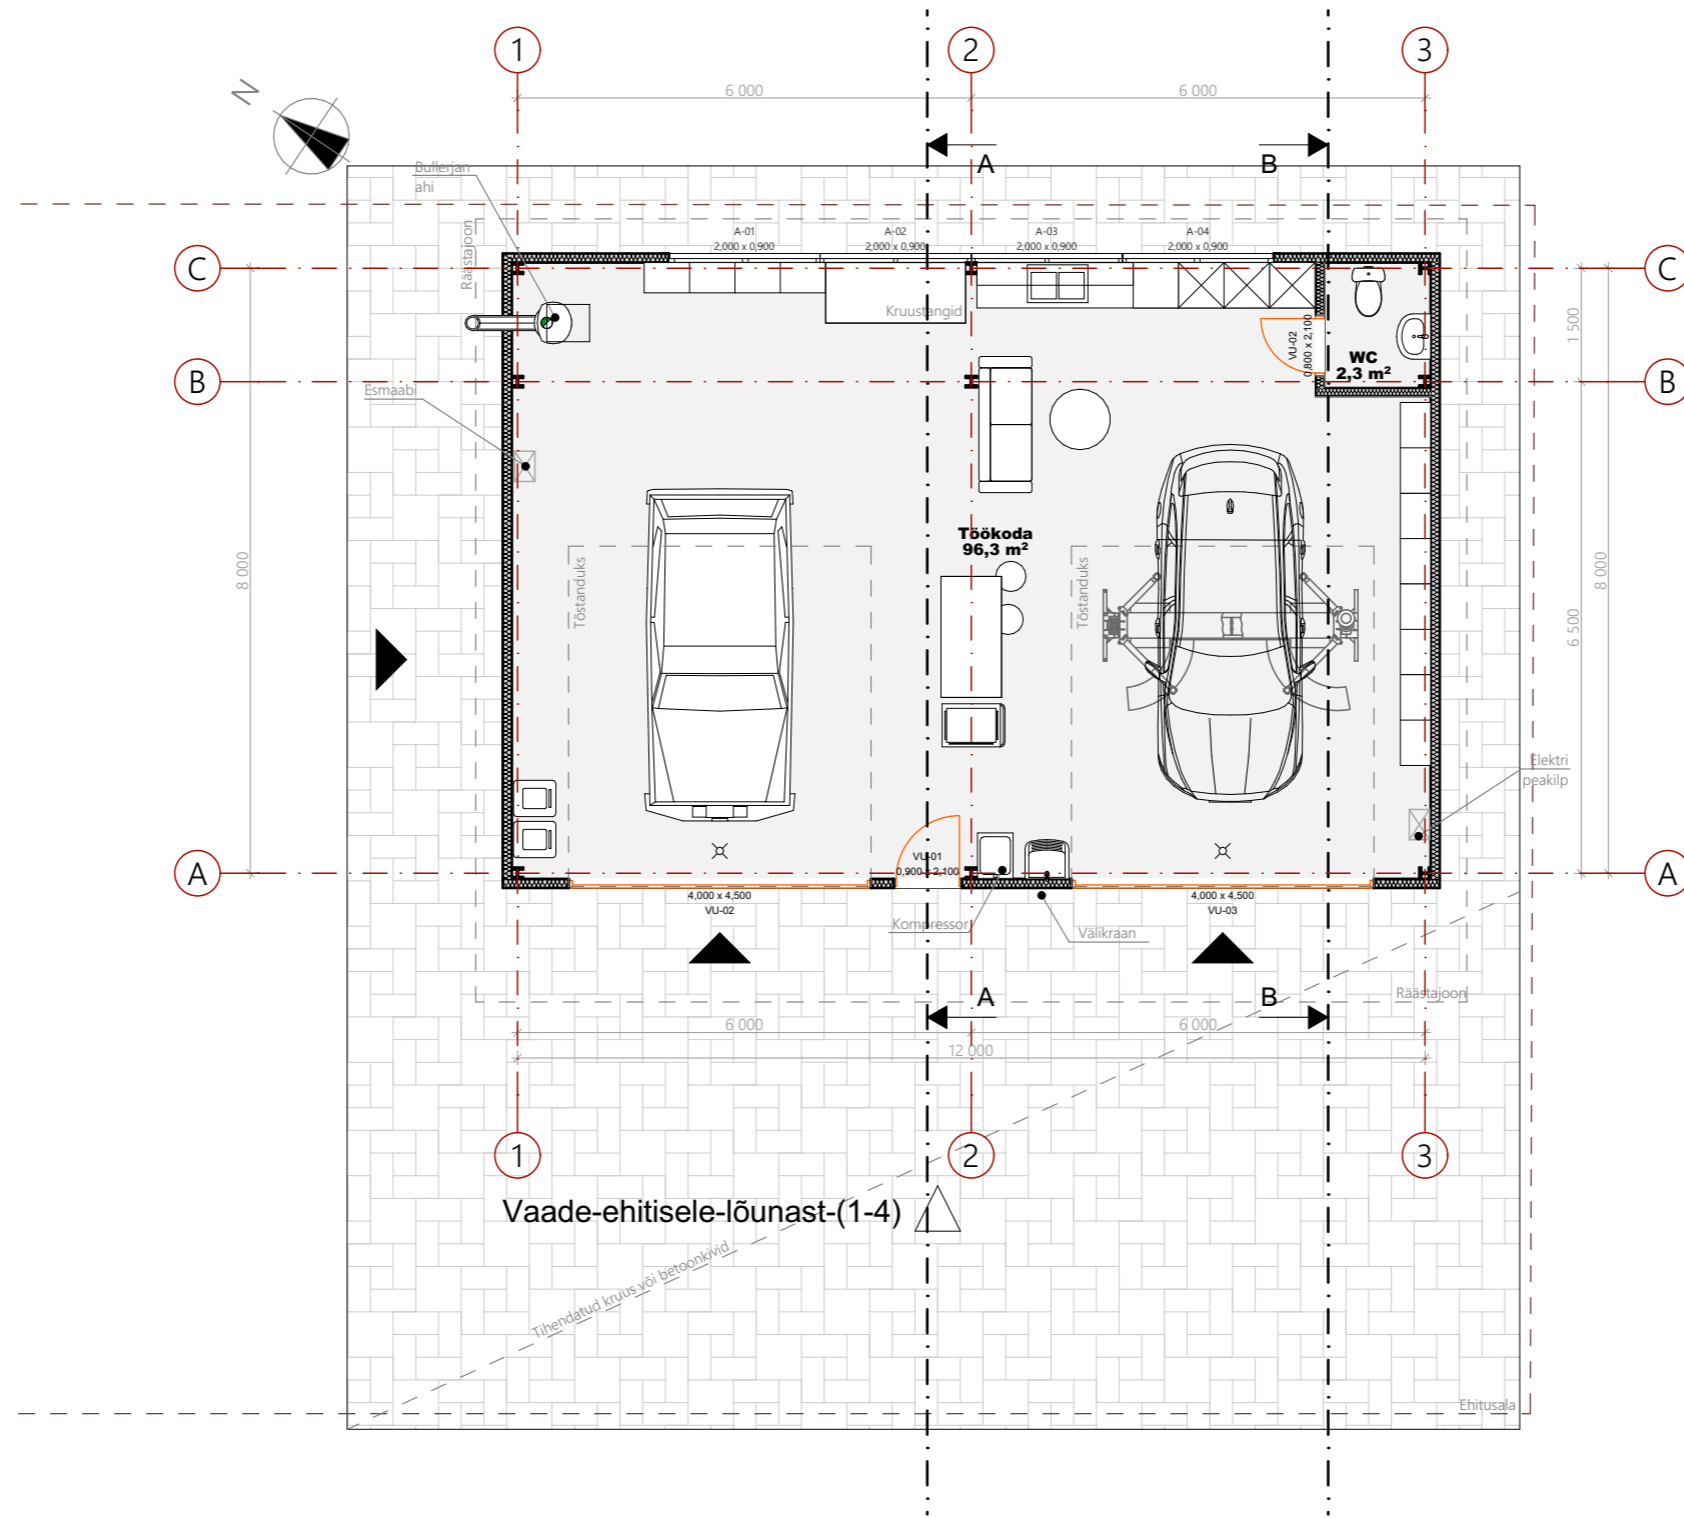

HOONE 1.K NETOPINDADE EKSPLIKATSIOON		
NR.	NIMETUS	PINDALA

Antud joonis tühistab kõik varasema kuupäevaga joonised.

Objekt	Ruhnu saare kogukonna remonditöökoda	Töö number	445/26
Aadress	Ruhnu küla, Ruhnu vald, Saare maakond	Töö staadium	eskiis
Tellijä		Mõõtkava	1:100
		Välja antud	17.03.2026




Joonis 1-korruse-plaan

Tempt OÜ (ärireg.kood 11227824)  
Vabriku 6, Tallinn 10411, Estonia  
www.tempt.archi

Arhitekt Mihkel Urmet

Projekt.

See dokument on TEMPT OÜ omand. Kopeerimine või jagamine kolmandatele isikutele ilma TEMPT OÜ loata on keelatud.  
This document is exclusive property of TEMPT OÜ - any unauthorized reproduction, duplication or copying of the information contained herein is strictly prohibited.

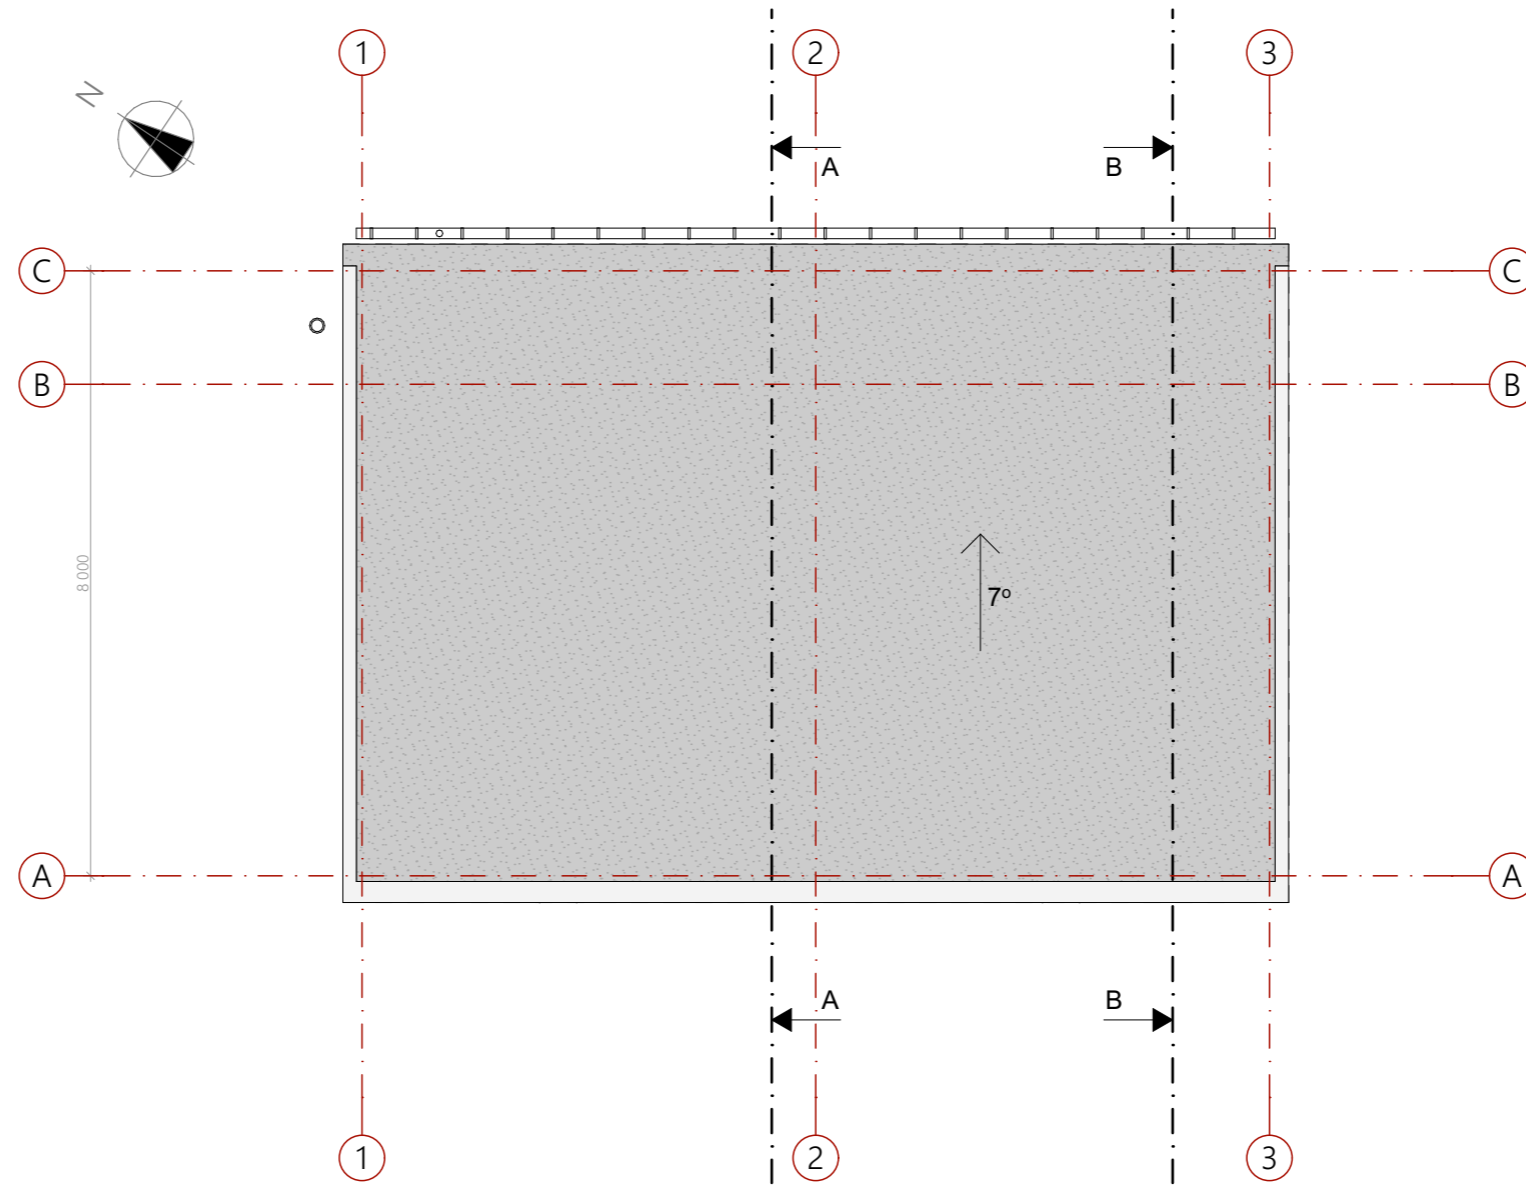

Antud joonis tühistab kõik varasema kuupäevaga joonised.

Objekt	Ruhnu saare kogukonna remonditöökoda	Töö number	445/26
Aadress	Ruhnu küla, Ruhnu vald, Saare maakond	Töö staadium	eskiis
Tellijä		Mõõtkava	1:100
		Välja antud	17.03.2026



Joonis **Katuse plaan**

Tempt OÜ (ärireg.kood 11227824)  
Vabriku 6, Tallinn 10411, Estonia  
www.tempt.archi

Arhitekt Mihkel Urmet

Projekt.


See dokument on TEMPT OÜ omand. Kopeerimine või jagamine kolmandatele isikutele ilma TEMPT OÜ loata on keelatud.  
This document is exclusive property of TEMPT OÜ - any unauthorized reproduction, duplication or copying of the information contained herein is strictly prohibited.

v01



Vaade-ehitisele-lõunast-(1-4)

1:100

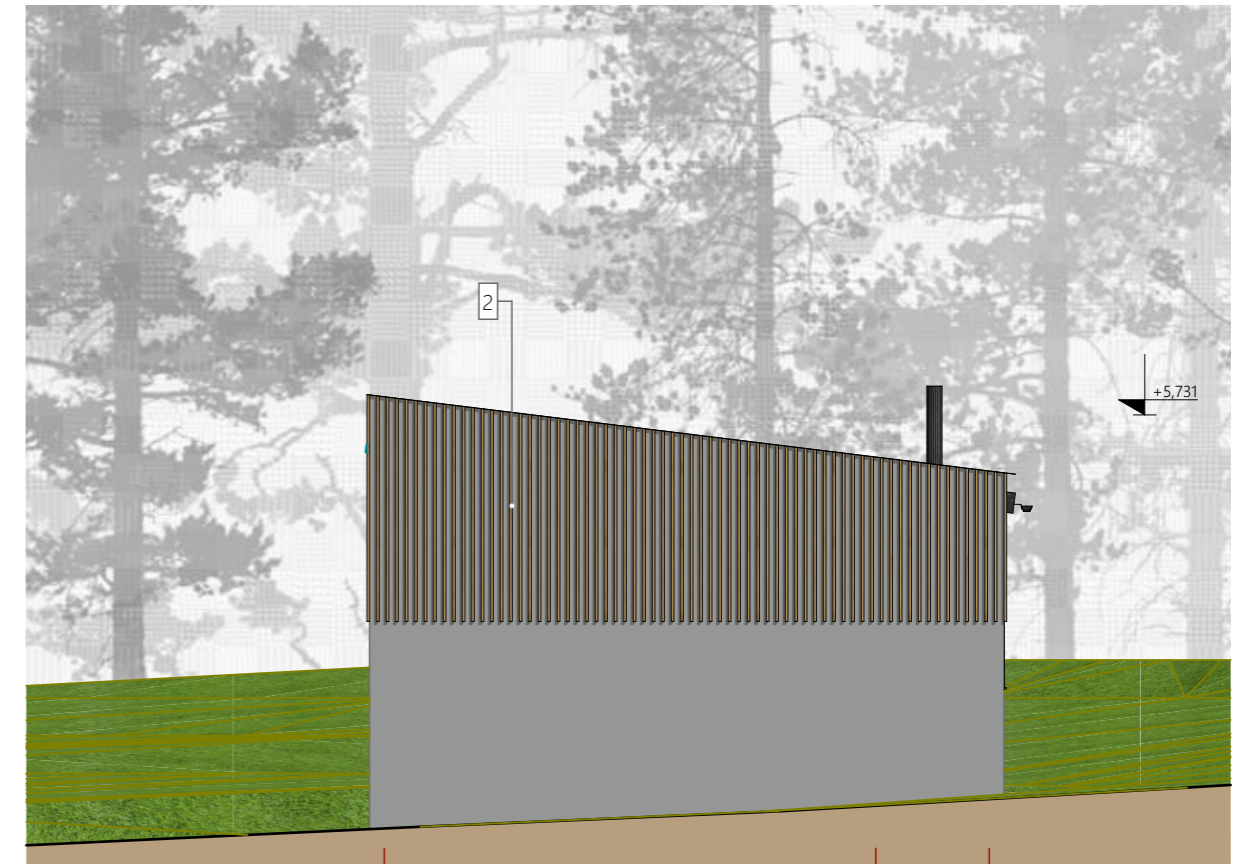

Vaade-ehitisele-idast-(A-C)

1:100

VÄLISVIIMISTLUSMATERJALID JA ELEMENDID

POS. nr	MATERJAL / ELEMENT	VIIMISTLUS / TOON
1.	Fassaad - Vertikaallaudis/peensaetud	1. Tumehall
2.	Fassaad - Horisontaallaudis/peensaetud	2. Tumehall
3.	Plekk-katus	3. Antratsiithall RR2H3/ RAL7016
4.	Katuseelemendid - katteplekid, lumetõkked jm. metallosad	4. Antratsiithall RR2H3/ RAL7016
5.	Aknad - Puit	5. Antratsiithall RAL7016 (RR2H3)
6.	Uksed - Puit	6. Antratsiithall RAL7016 (RR2H3)
7.	Terrassilaudis, rihveldatud	7. Sügavimmutatud/ pruun
8.	Sokkel - tsemenkiudplaat	8. Helehall
9.	Liimpuit	9. Naturaalne
10.	Välitrepp-Betoon/harjatud pind	10. Naturaalne

Märkused

- Välisseinte ventilatsioonivade väliskatted on seinapinnaga sama tooni värvitud tasapinnalised, väikesemõõtmelised, neljakandilised ventilatsioonirestid.
- Väline puidu viimistlus vastavalt tootja juhendile. Pind eelnevalt töödelda vastavalt tootja juhendile (v.a. terrass).

Antud joonis tühistab kõik varasema kuupäevaga joonised.

Objekt	Ruhnu saare kogukonna remonditöökoda	Töö number	445/26
Aadress	Ruhnu küla, Ruhnu vald, Saare maakond	Töö staadium	eskiis
Tellijä		Mõõtkava	1:100
		Välja antud	17.03.2026

**tempt**  
ARCHITECTS

Joonis Vaade-ehitisele-lõunast

Tempt OÜ (ärireg.kood 11227824)  
Vabriku 6, Tallinn 10411, Estonia  
www.tempt.archi

Arhitekt Mihkel Urmet

Projekt.


See dokument on TEMPT OÜ omand. Kopeerimine või jagamine kolmandatele isikutele ilma TEMPT OÜ loata on keelatud.

This document is exclusive property of TEMPT OÜ - any unauthorized reproduction, duplication or copying of the information contained herein is strictly prohibited.

v01


Joonise tähis

433\_EP\_AR-6-01

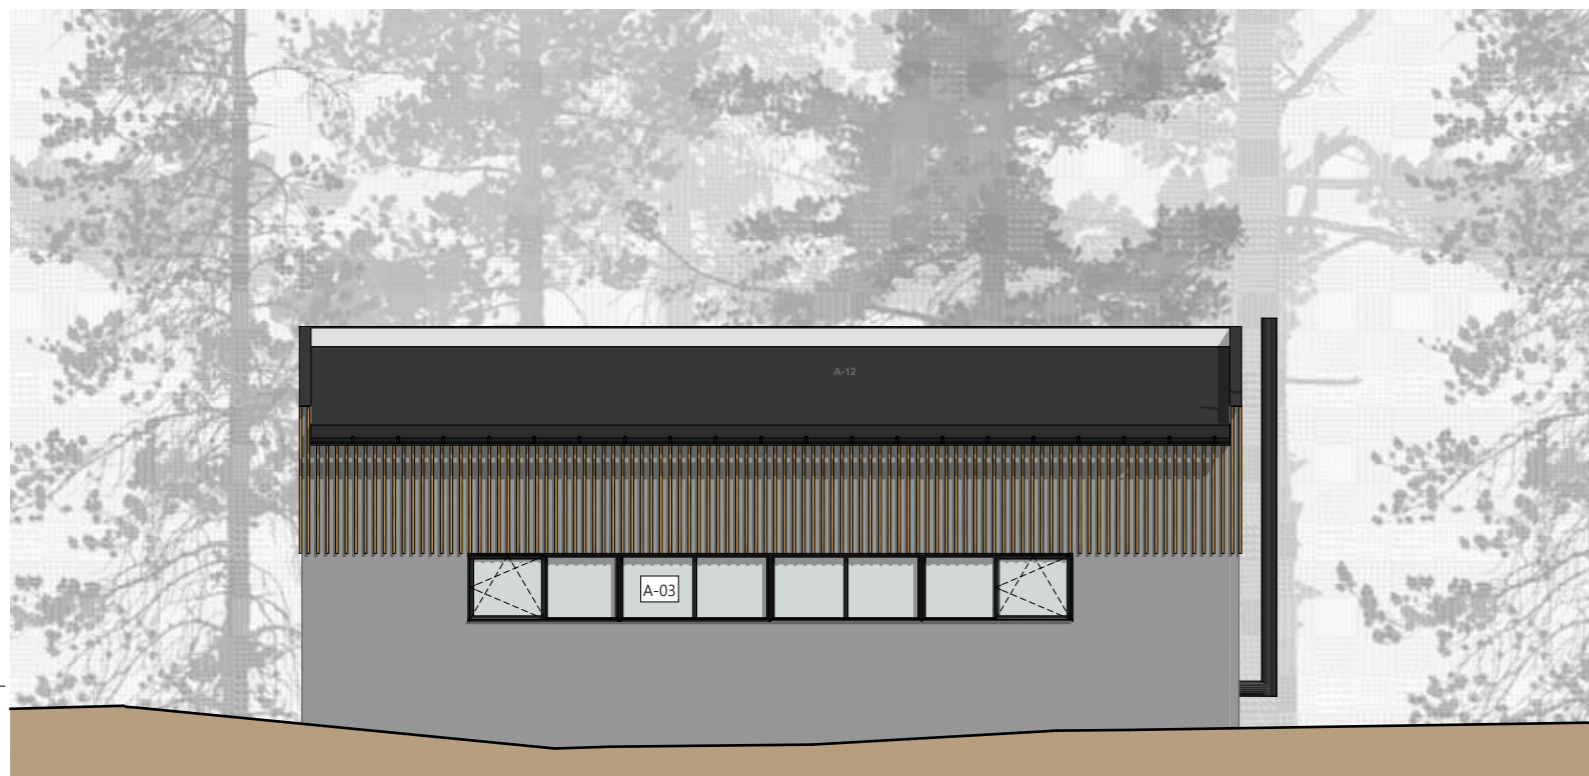

Vaade-ehitisele-põhjast-(4-1)

1:100

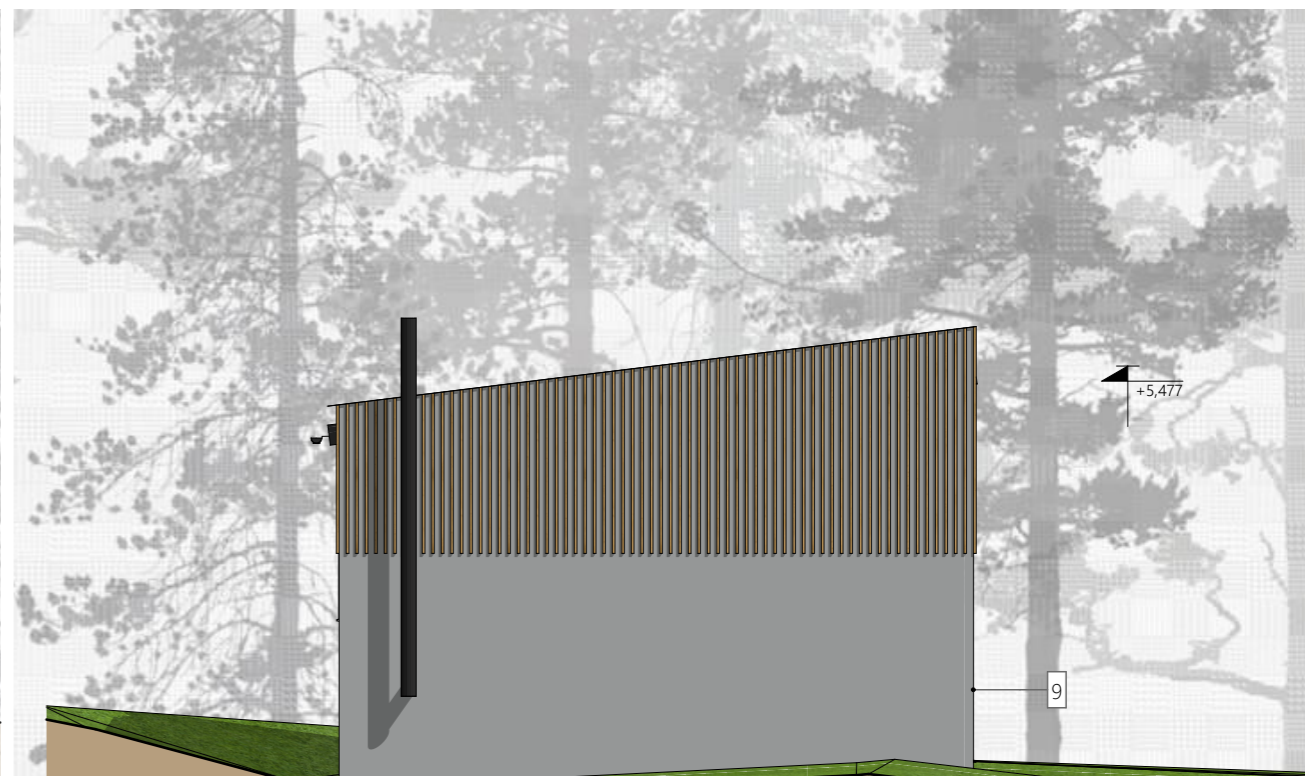

Vaade-ehitisele-läänest-(C-A)

1:100

VÄLISVIIMISTLUSMATERJALID JA ELEMENDID

POS. nr	MATERJAL / ELEMENT	VIIMISTLUS / TOON
1.	Fassaad - Vertikaallaudis/peensaetud	1. Tumehall
2.	Fassaad - Horisontaallaudis/peensaetud	2. Tumehall
3.	Plekk-katus	3. Antratsiithall RR2H3/ RAL7016
4.	Katuseelemendid - katteplekid, lumetõkked jm. metallosad	4. Antratsiithall RR2H3/ RAL7016
5.	Aknad - Puit	5. Antratsiithall RAL7016 (RR2H3)
6.	Uksed - Puit	6. Antratsiithall RAL7016 (RR2H3)
7.	Terrassilaudis, rihveldatud	7. Sügavimmutatud/ pruun
8.	Sokkel - tsemenkiudplaat	8. Helehall
9.	Liimpuit	9. Naturaalne
10.	Välistrepp-Betoon/harjatud pind	10. Naturaalne

Märkused

- Välisseinte ventilatsioonivade väliskatted on seinapinnaga sama tooni värvitud tasapinnalised, väikesemõõtmelised, neljakandilised ventilatsioonirestid.
- Väline puidu viimistlus vastavalt tootja juhendile. Pind eelnevalt töödelda vastavalt tootja juhendile (v.a. terrass).

Antud joonis tühistab kõik varasema kuupäevaga joonised.

Objekt	Ruhnu saare kogukonna remonditöökoda	Töö number	445/26
Aadress	Ruhnu küla, Ruhnu vald, Saare maakond	Töö staadium	eskiis
Tellijä		Mõõtkava	1:100
		Välja antud	17.03.2026



Joonis Vaade-ehitisele-põhjast

Tempt OÜ (ärireg.kood 11227824)  
Vabriku 6, Tallinn 10411, Estonia  
www.tempt.archi

Arhitekt Mihkel Urmet

Projekt.


See dokument on TEMPT OÜ omand. Kopeerimine või jagamine kolmandatele isikutele ilma TEMPT OÜ loata on keelatud.

This document is exclusive property of TEMPT OÜ - any unauthorized reproduction, duplication or copying of the information contained herein is strictly prohibited.


v01

Joonise tähis

433\_EP\_AR-6-02

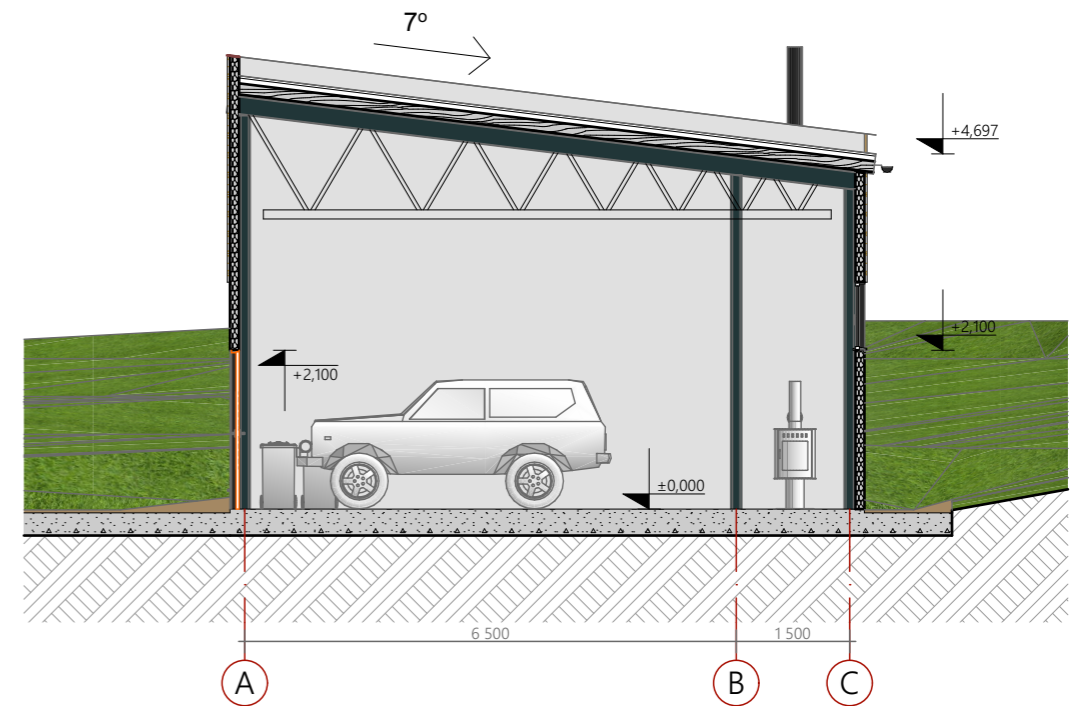

LÕIGE A-A 1:100

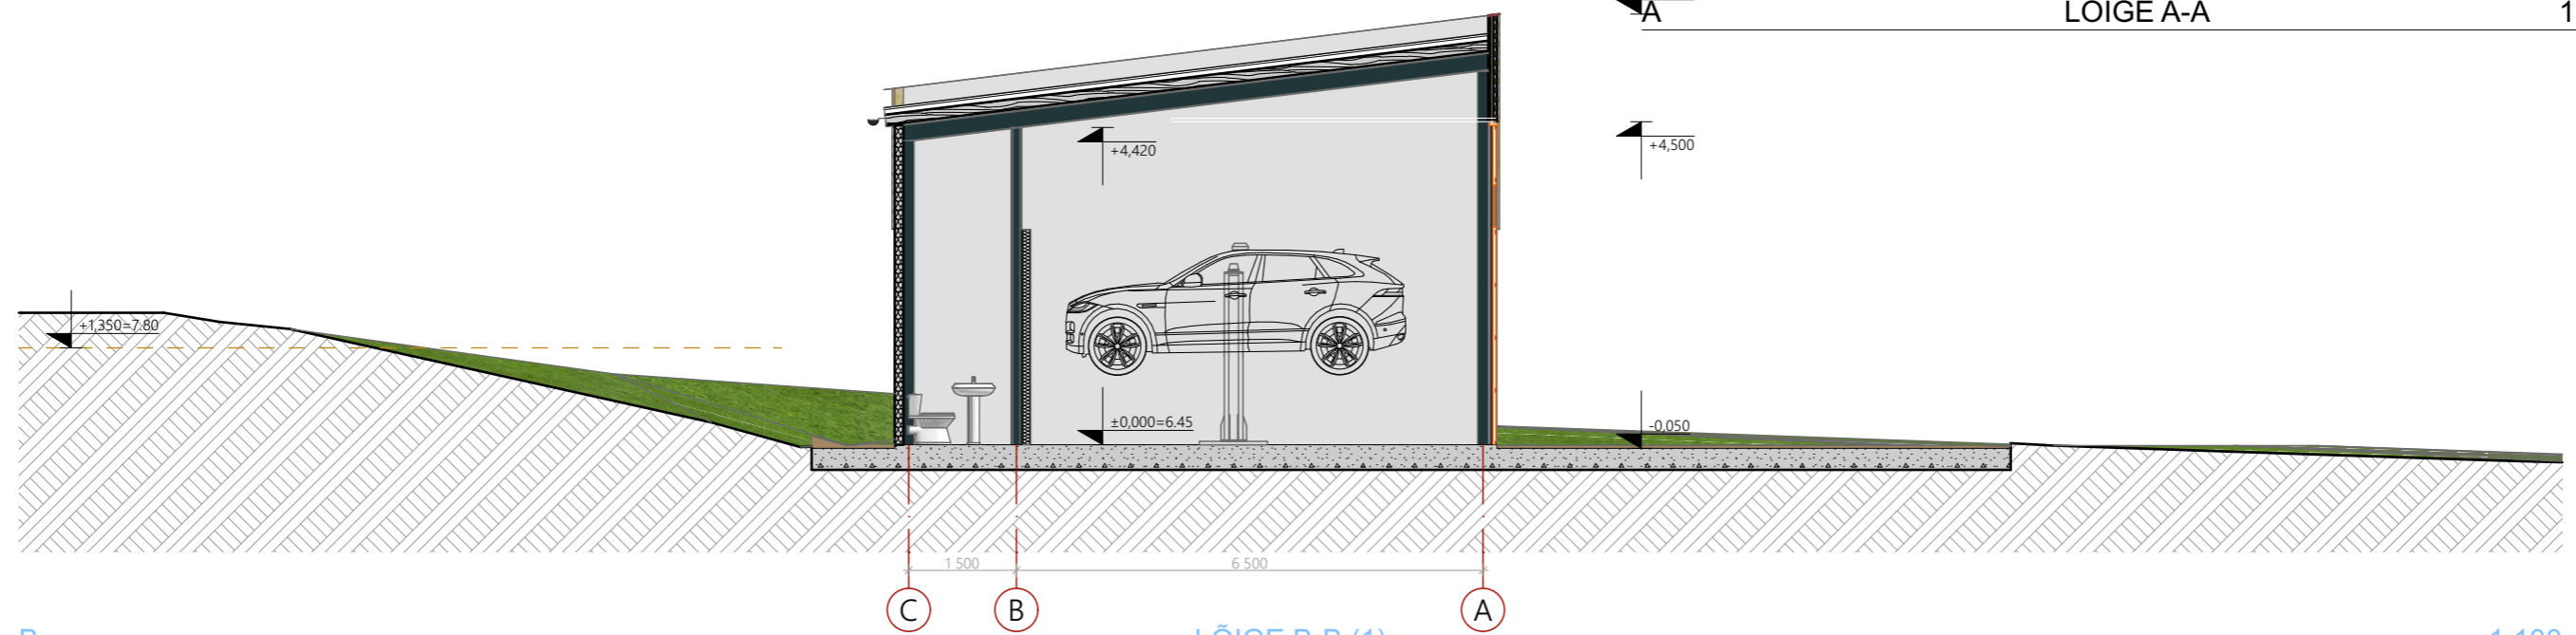

LÕIGE B-B (1) 1:100

Antud joonis tühistab kõik varasema kuupäevaga joonised.

Objekt	Ruhnu saare kogukonna remonditöökoda	Töö number	445/26
Aadress	Ruhnu küla, Ruhnu vald, Saare maakond	Töö staadium	eskiis
Tellijä		Mõõtkava	1:100
		Välja antud	17.03.2026







Joonis Lõiked-A-A-ja-B-B

Tempt OÜ (ärireg.kood 11227824)  
Vabriku 6, Tallinn 10411, Estonia  
www.tempt.archi

Arhitekt Mihkel Urmet

Projekt.

See dokument on TEMPT OÜ omand. Kopeerimine või jagamine kolmandatele isikutele ilma TEMPT OÜ loata on keelatud.  
This document is exclusive property of TEMPT OÜ - any unauthorized reproduction, duplication or copying of the information contained herein is strictly prohibited.

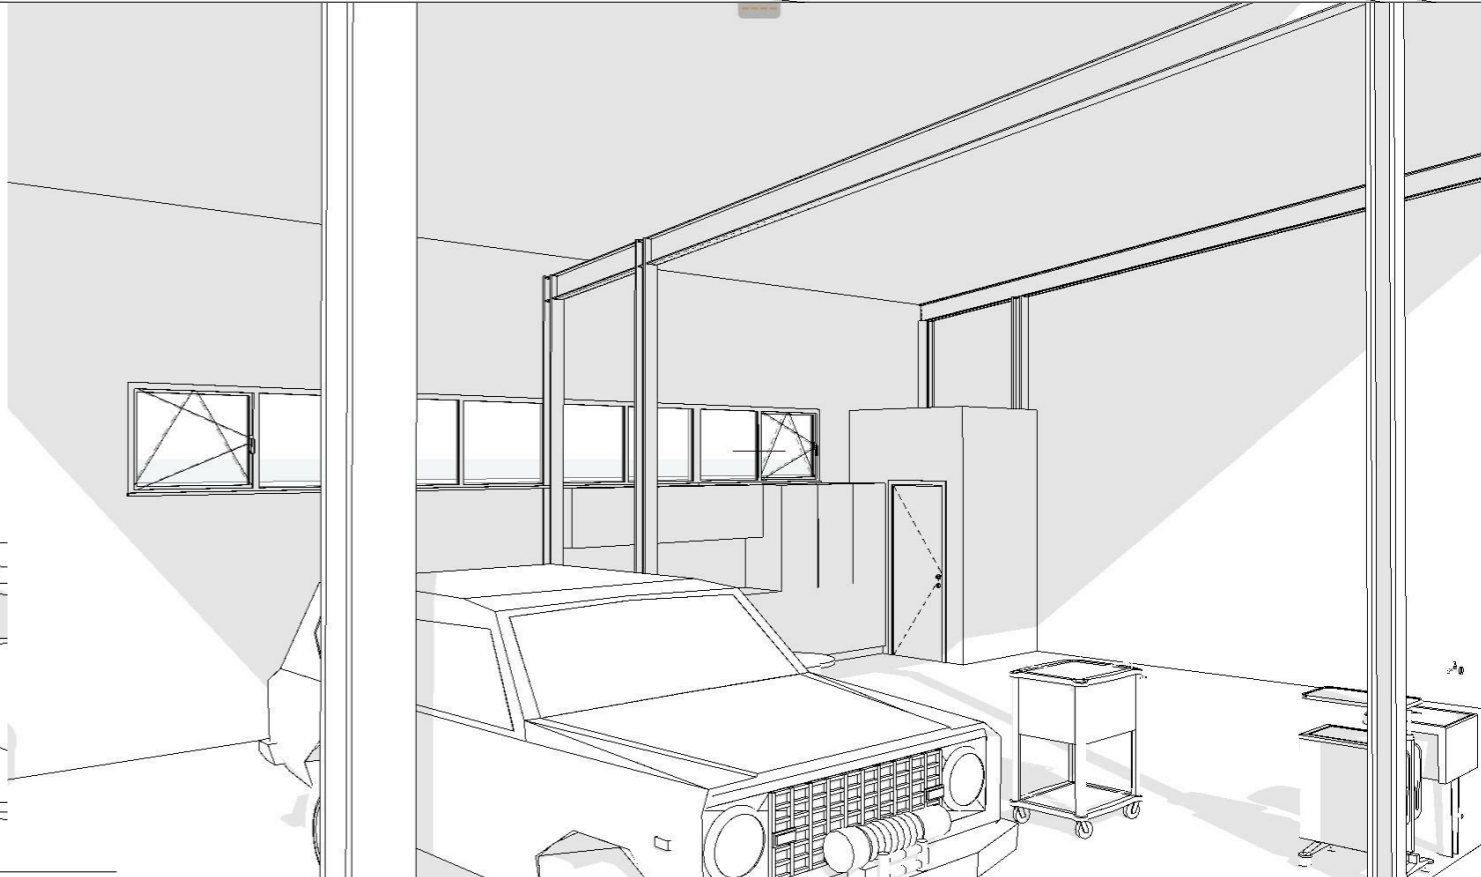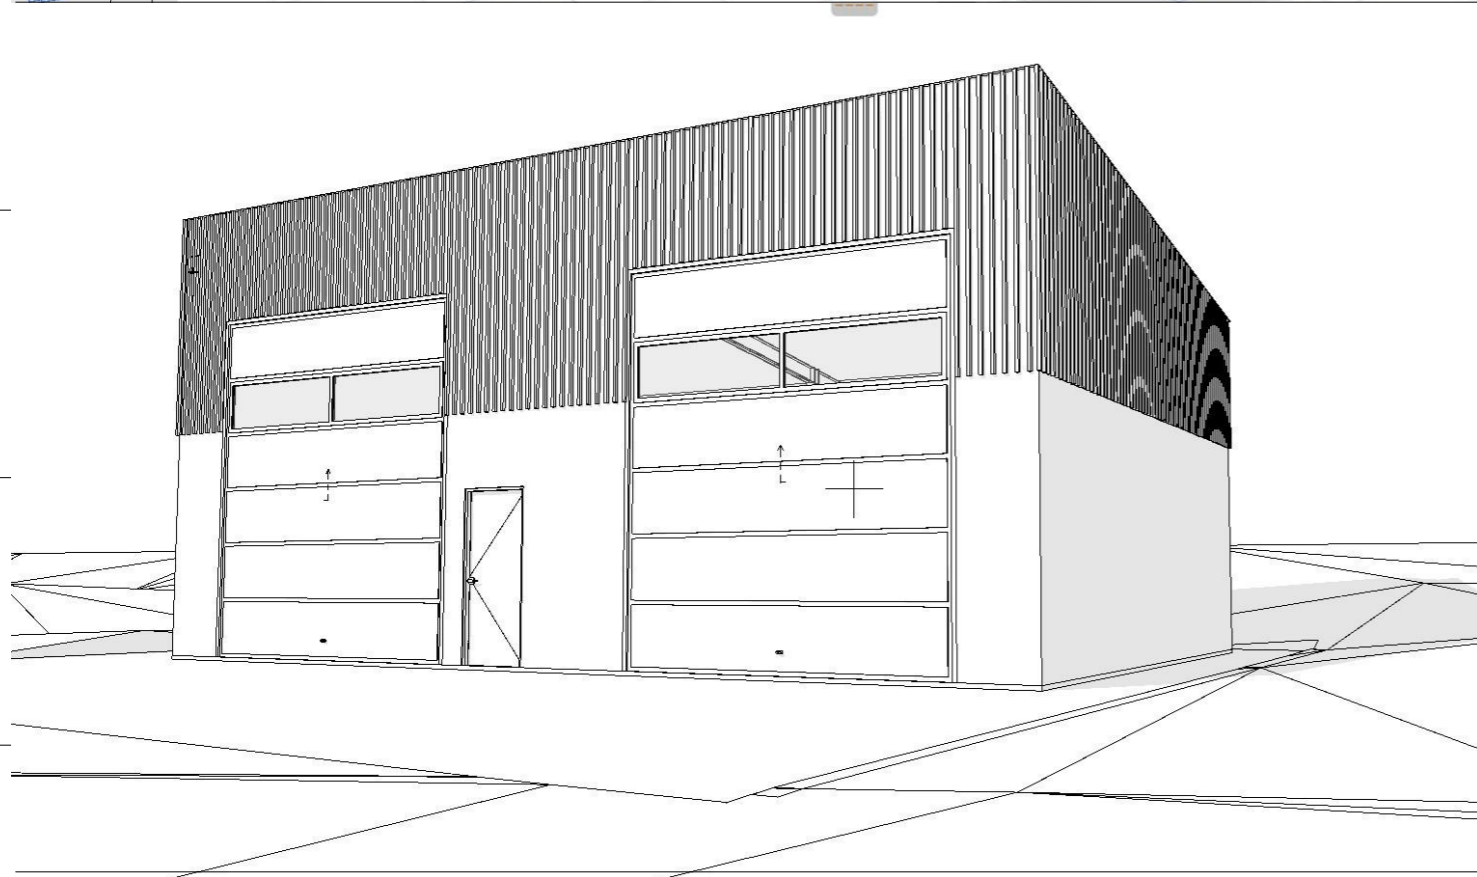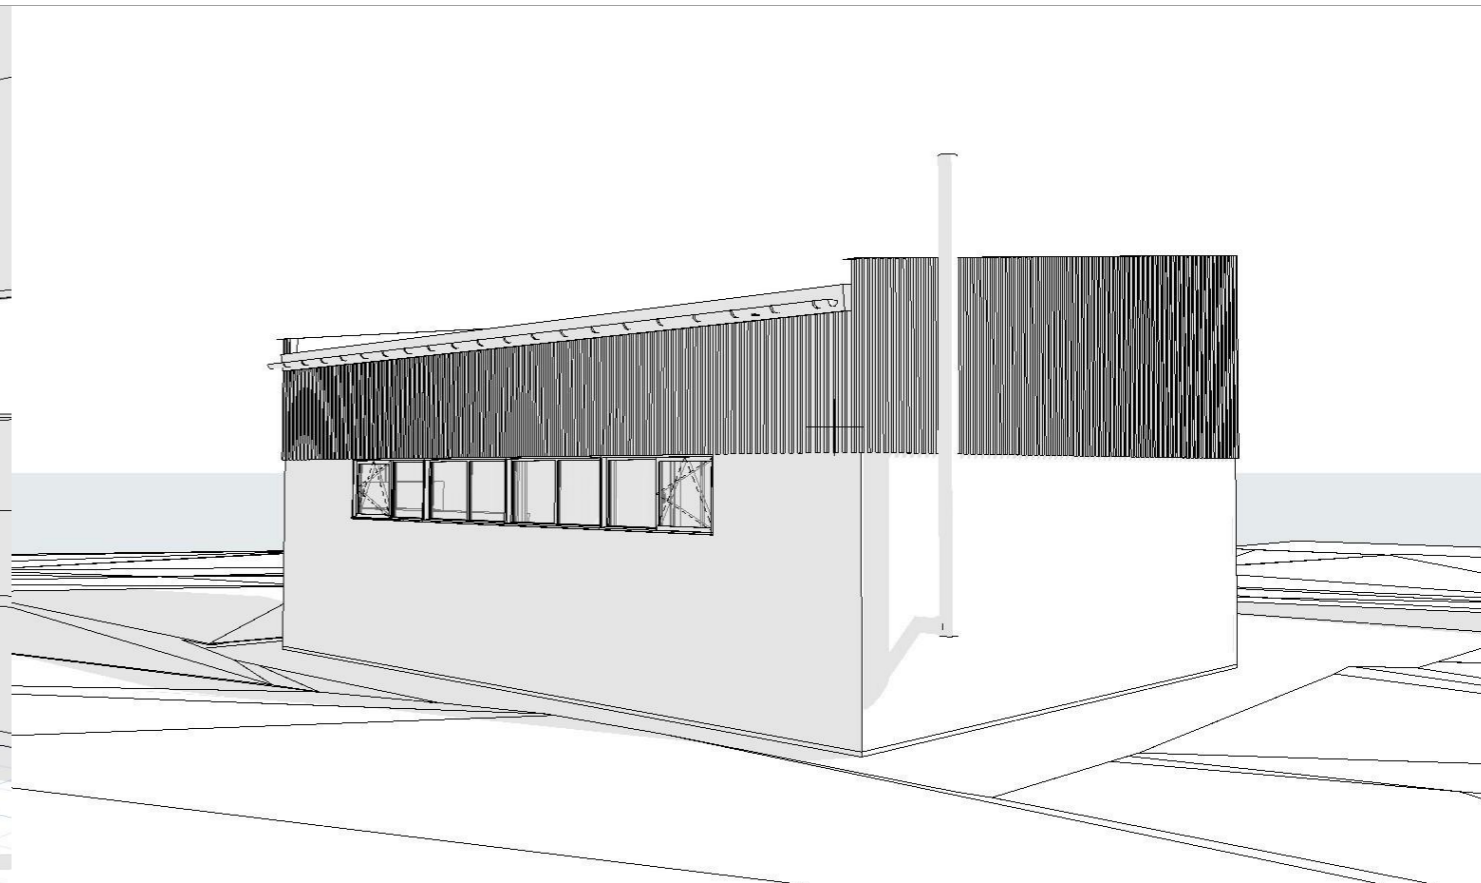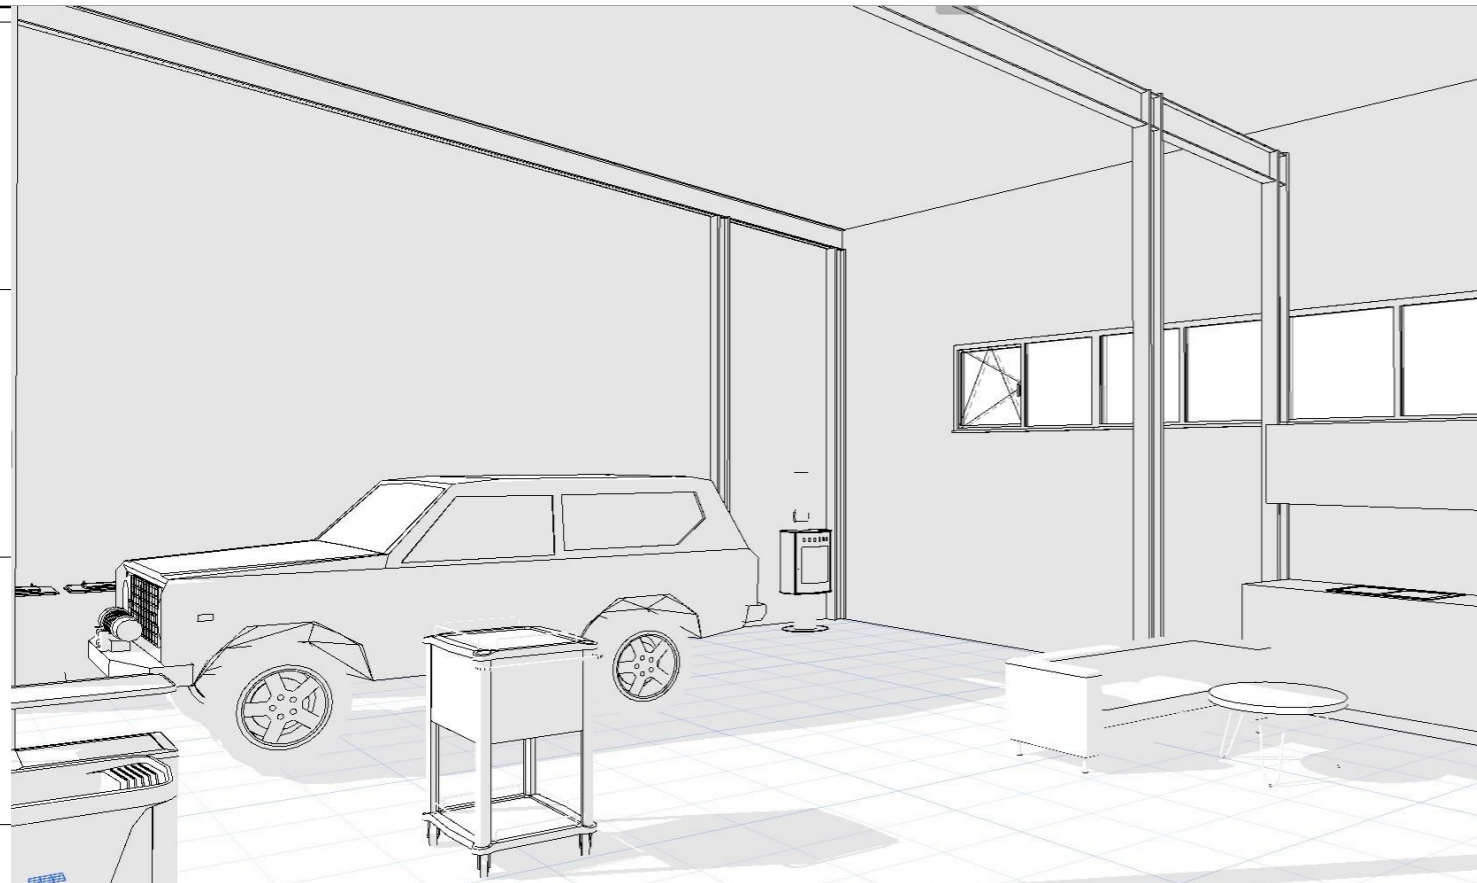

Antud joonis tühistab kõik varasema kuupäevaga joonised.

Objekt	Ruhnu saare kogukonna remonditöökoda	Töö number	445/26
Aadress	Ruhnu küla, Ruhnu vald, Saare maakond	Töö staadium	eskiis
Tellijaja		Mõõtkava	
		Välja antud	17.03.2026



Joonis 3d vaade

Tempt OÜ (ärireg.kood 11227824)  
Vabriku 6, Tallinn 10411, Estonia  
www.tempt.archi

Arhitekt Mihkel Urmet  
Projekt.

See dokument on TEMPT OÜ omand. Kopeerimine või jagamine kolmandatele isikutele ilma TEMPT OÜ loata on keelatud.  
This document is exclusive property of TEMPT OÜ - any unauthorized reproduction, duplication or copying of the information contained herein is strictly prohibited.

v01