


PÕRANDA KONSTRUKTSIOON P1		PÕRANDA KONSTRUKTSIOON P2	
Põranda laudis	32mm	Põrandaplaaat	15mm
ehituspapp		tasandus valu	70mm
põranda laagid s=4,00	50x50	põrandakütte torustik	
soojustus 50mm		arm võrk 150x150 Ø6	
monoliitne põrand	80mm	monoliitne põrand	80mm
arm võrk 150x150 Ø6		arm võrk 150x150 Ø6	
soojustus EPS	100mm	soojustus EPS	100mm
hüdroisolatsioon kile	2x	hüdroisolatsioon kile	2x
tihendatud liivapadi	150mm	tihendatud liivapadi	150mm
täitepinnas		täitepinnas	

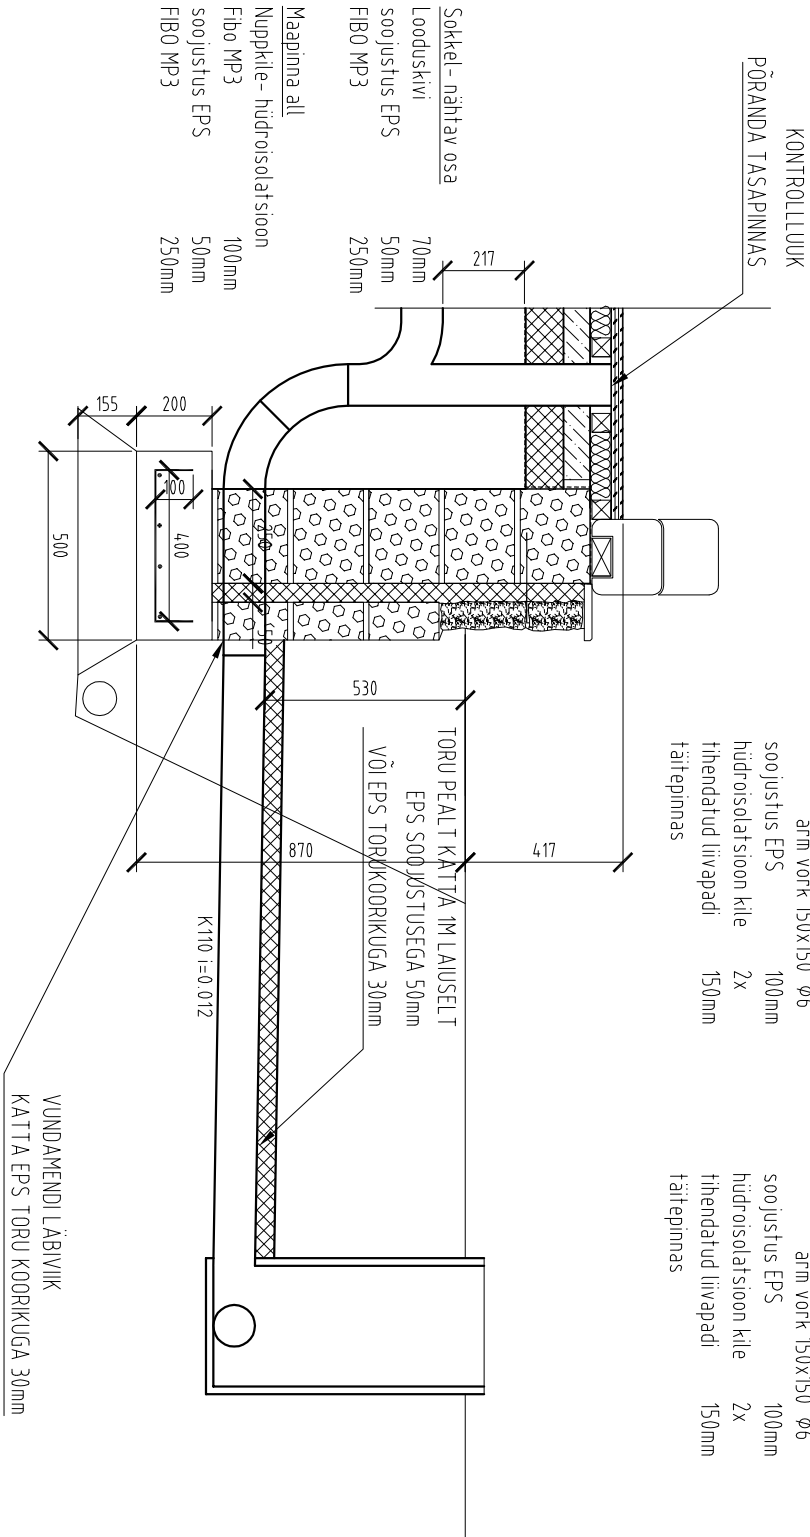

Töö nimetus				Joonist nimetus			
REINO TALU PROJEKTI MUUDATUSED				VUNDAMENDI LÕIGE			
Hoone asukoht	Jõgeva maakond, Pajala vald, Sääritsa küla	Mastaab	M 1:20	Projekti osa	TP	Joonist nr.	AE-8
Omanik:	Viktor Poklonski	Allus		Kuulab			
Projekt:	K. Põld	WEP00389E-0001	Allus	Kuulab			