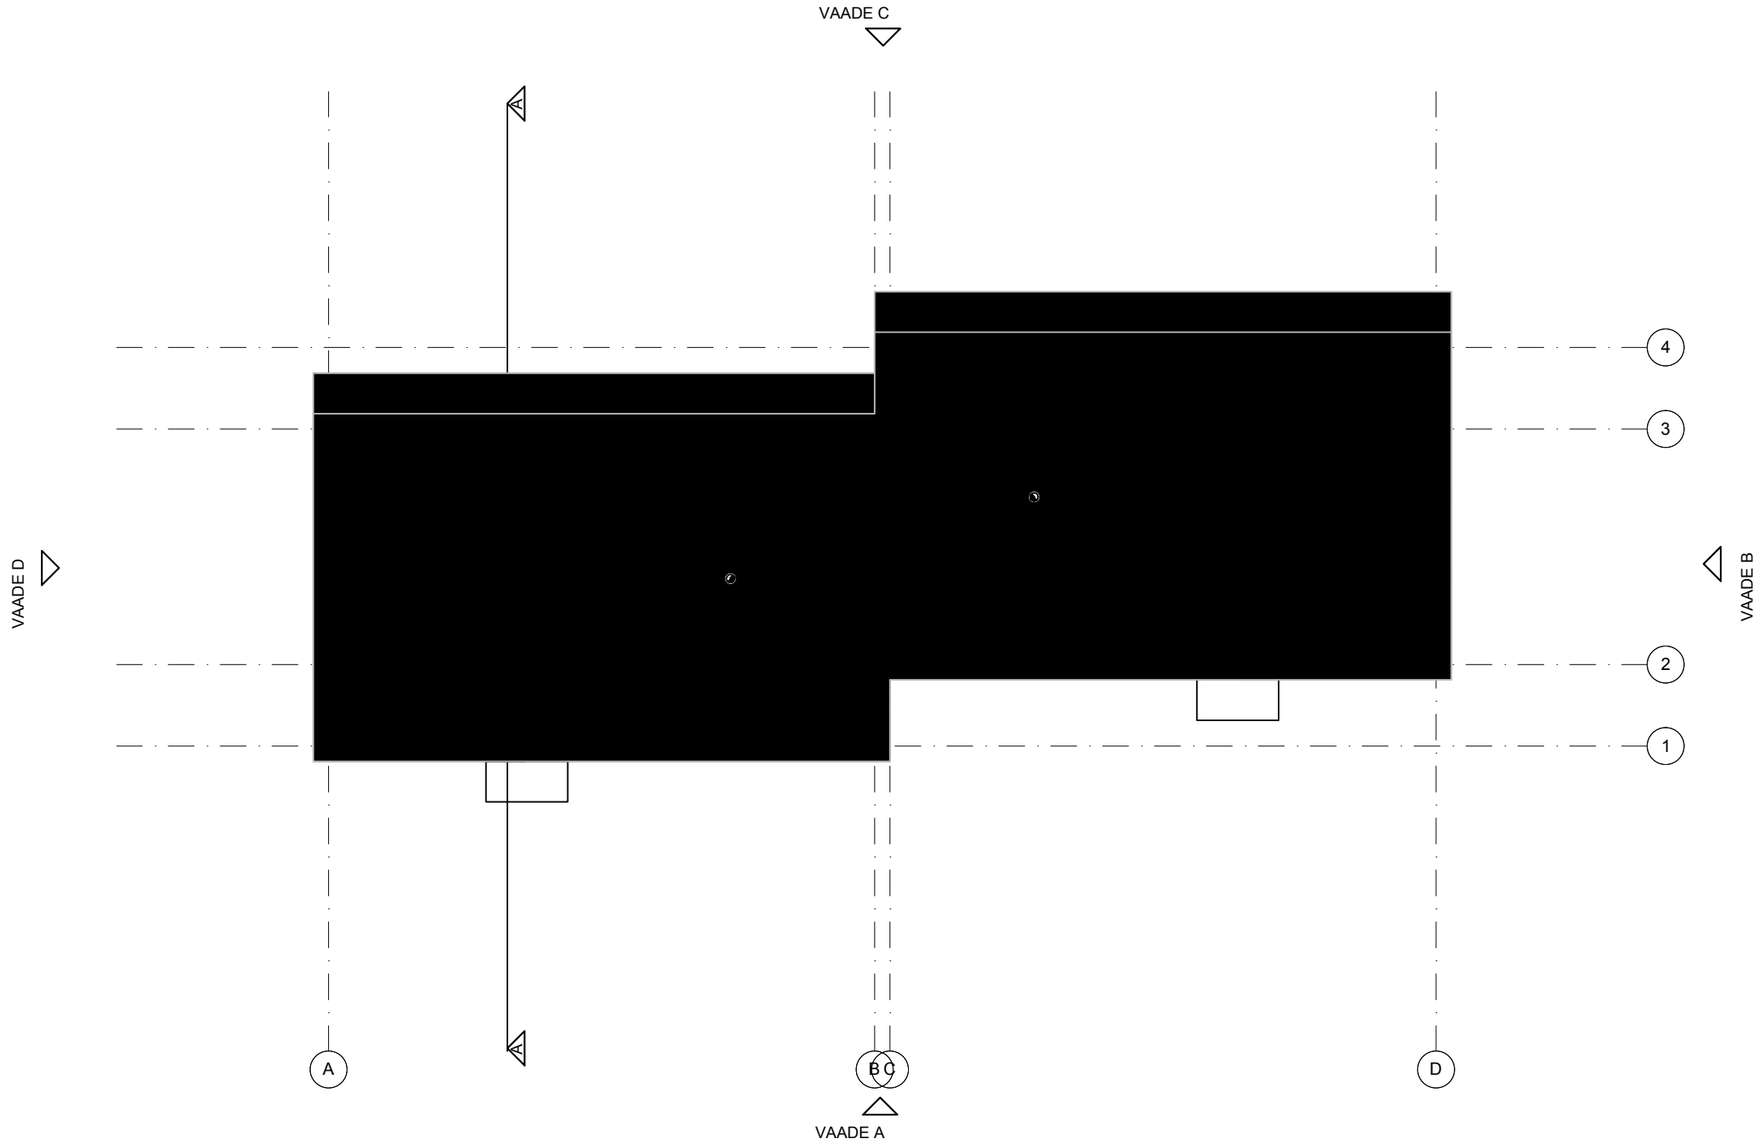


Töö nr	Tähis	Kuupäev	Staadium	Mõõtkava
4295	AR-5-02	06.04.2026	EELPROJEKT	M1:100
Tellija Eraisik		/allkirjastatud digitaalselt/	Joonise nimetus Katuseplaan	
Joonestaja		/allkirjastatud digitaalselt/	Objekti nimi ja asukoht Paariselamu, , Raasiku alevik, Raasiku vald, Harju maakond	
Vastutav arhitekt		/allkirjastatud digitaalselt/		