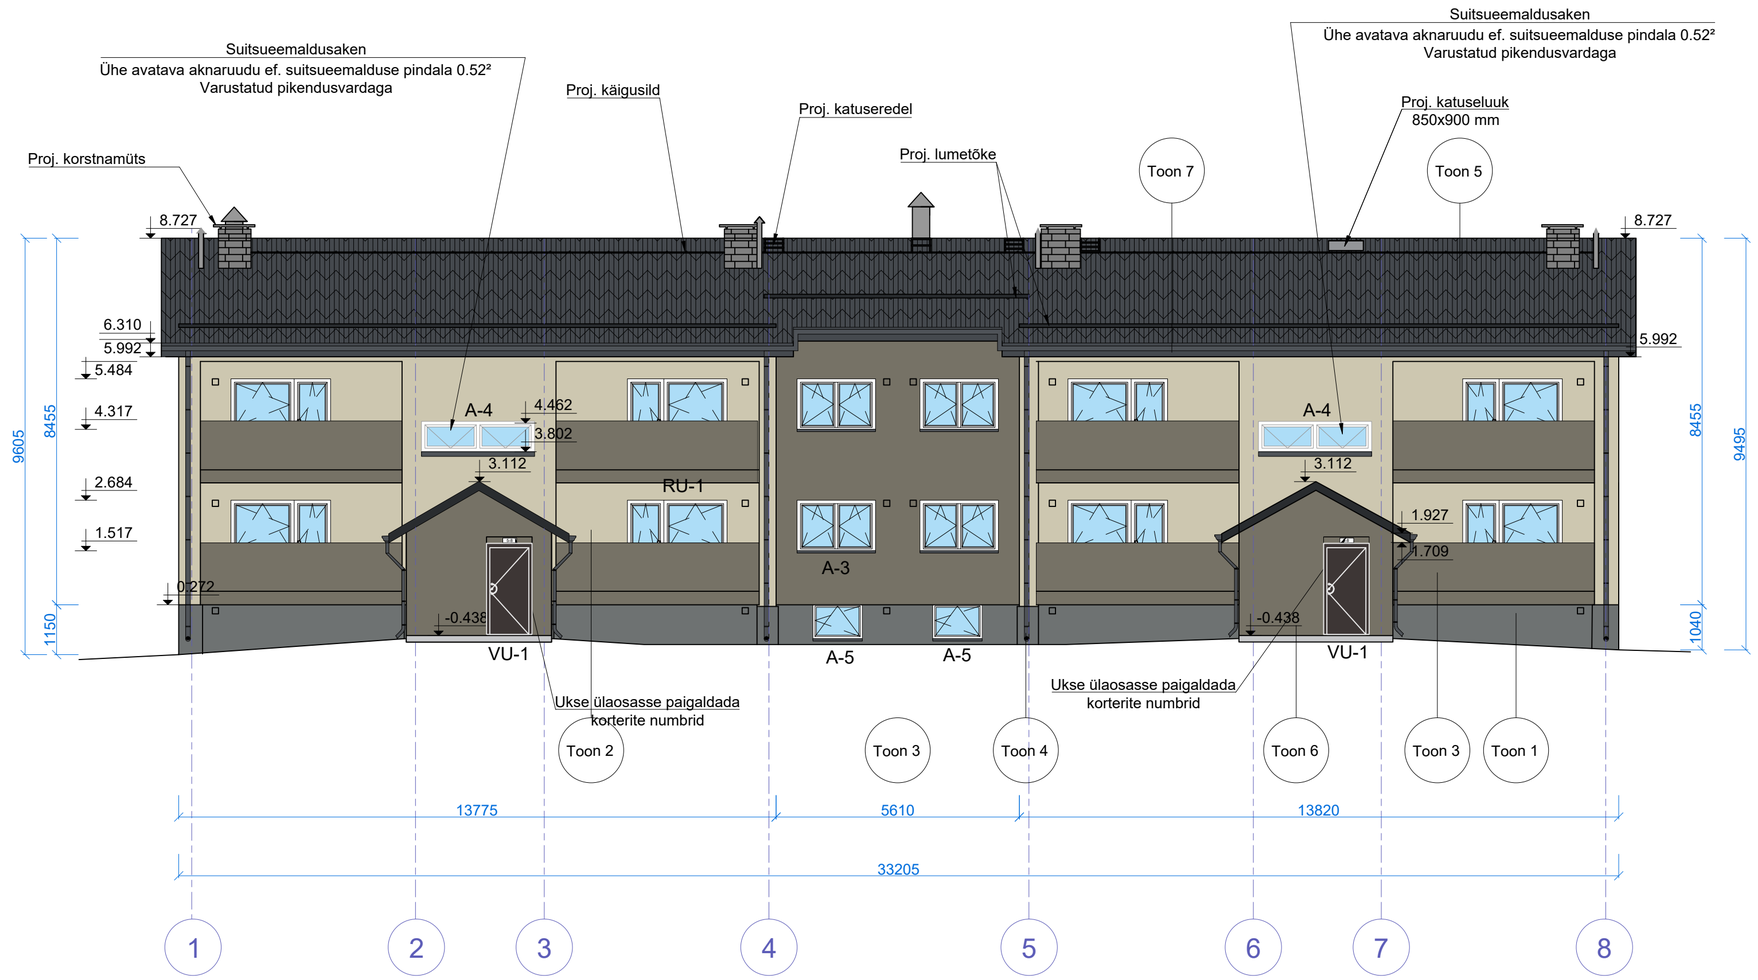


Toon 1		Sokkel. Tsementkiudplaat. Caparol 3D System Plus. Toon: Venato 20
Toon 2		Välissein. Krohv. Caparol 3D System Plus. Toon: Mai 50
Toon 3		Välissein, krohv. Lodžade piirded ja varikatused tsementkiudplaat. Caparol 3D System Plus. Toon: Tundra 10
Toon 4		Projekteeritud vihmaveetoru, akna ja veeplekid. RR-värvikaart. Värv: RR23 (RAL7040)
Toon 5		Projekteeritud asbestivaba eterniitkatus (grafiit hall)
Toon 6		Projekteeritud välisuksed. RR-värvikaart. Värv: RR32 (RAL8019)
Toon 7		Räästalaudis, värv. Värv: RAL7024

Projekt: Hoone rekonstrueerimine Ehitusprojekt. Arhitektuurne osa.		Kuupäev: 24.07.2026
Aadress: Tartu maakond, Kambja vald, Vana-Kuuste alevik,		Töö nr: 2026/15
Joonis: Vaade idast		Staadium: Põhiprojekt
Tellija: Kambja vald, Vana-Kuuste alevik, kü		Mõõtkava: 1:100
Projekteerja:	Vastutav spetsialist:	Leht: AR-6-01